

Developers

BANSI
DEVELOPERS



Aviraj Pinnacle, Opp. Anusthan Bungalows,
Near Rainbow Exotica, Lambha-Vatva Canal Road,
Vatva, Ahmedabad, Gujarat - 382405.

CONTACT

+91 7069697469




4 BHK
Luxurious Bungalows

WELCOME TO YOUR NEW
BEGINNING






Typical Layout Plan

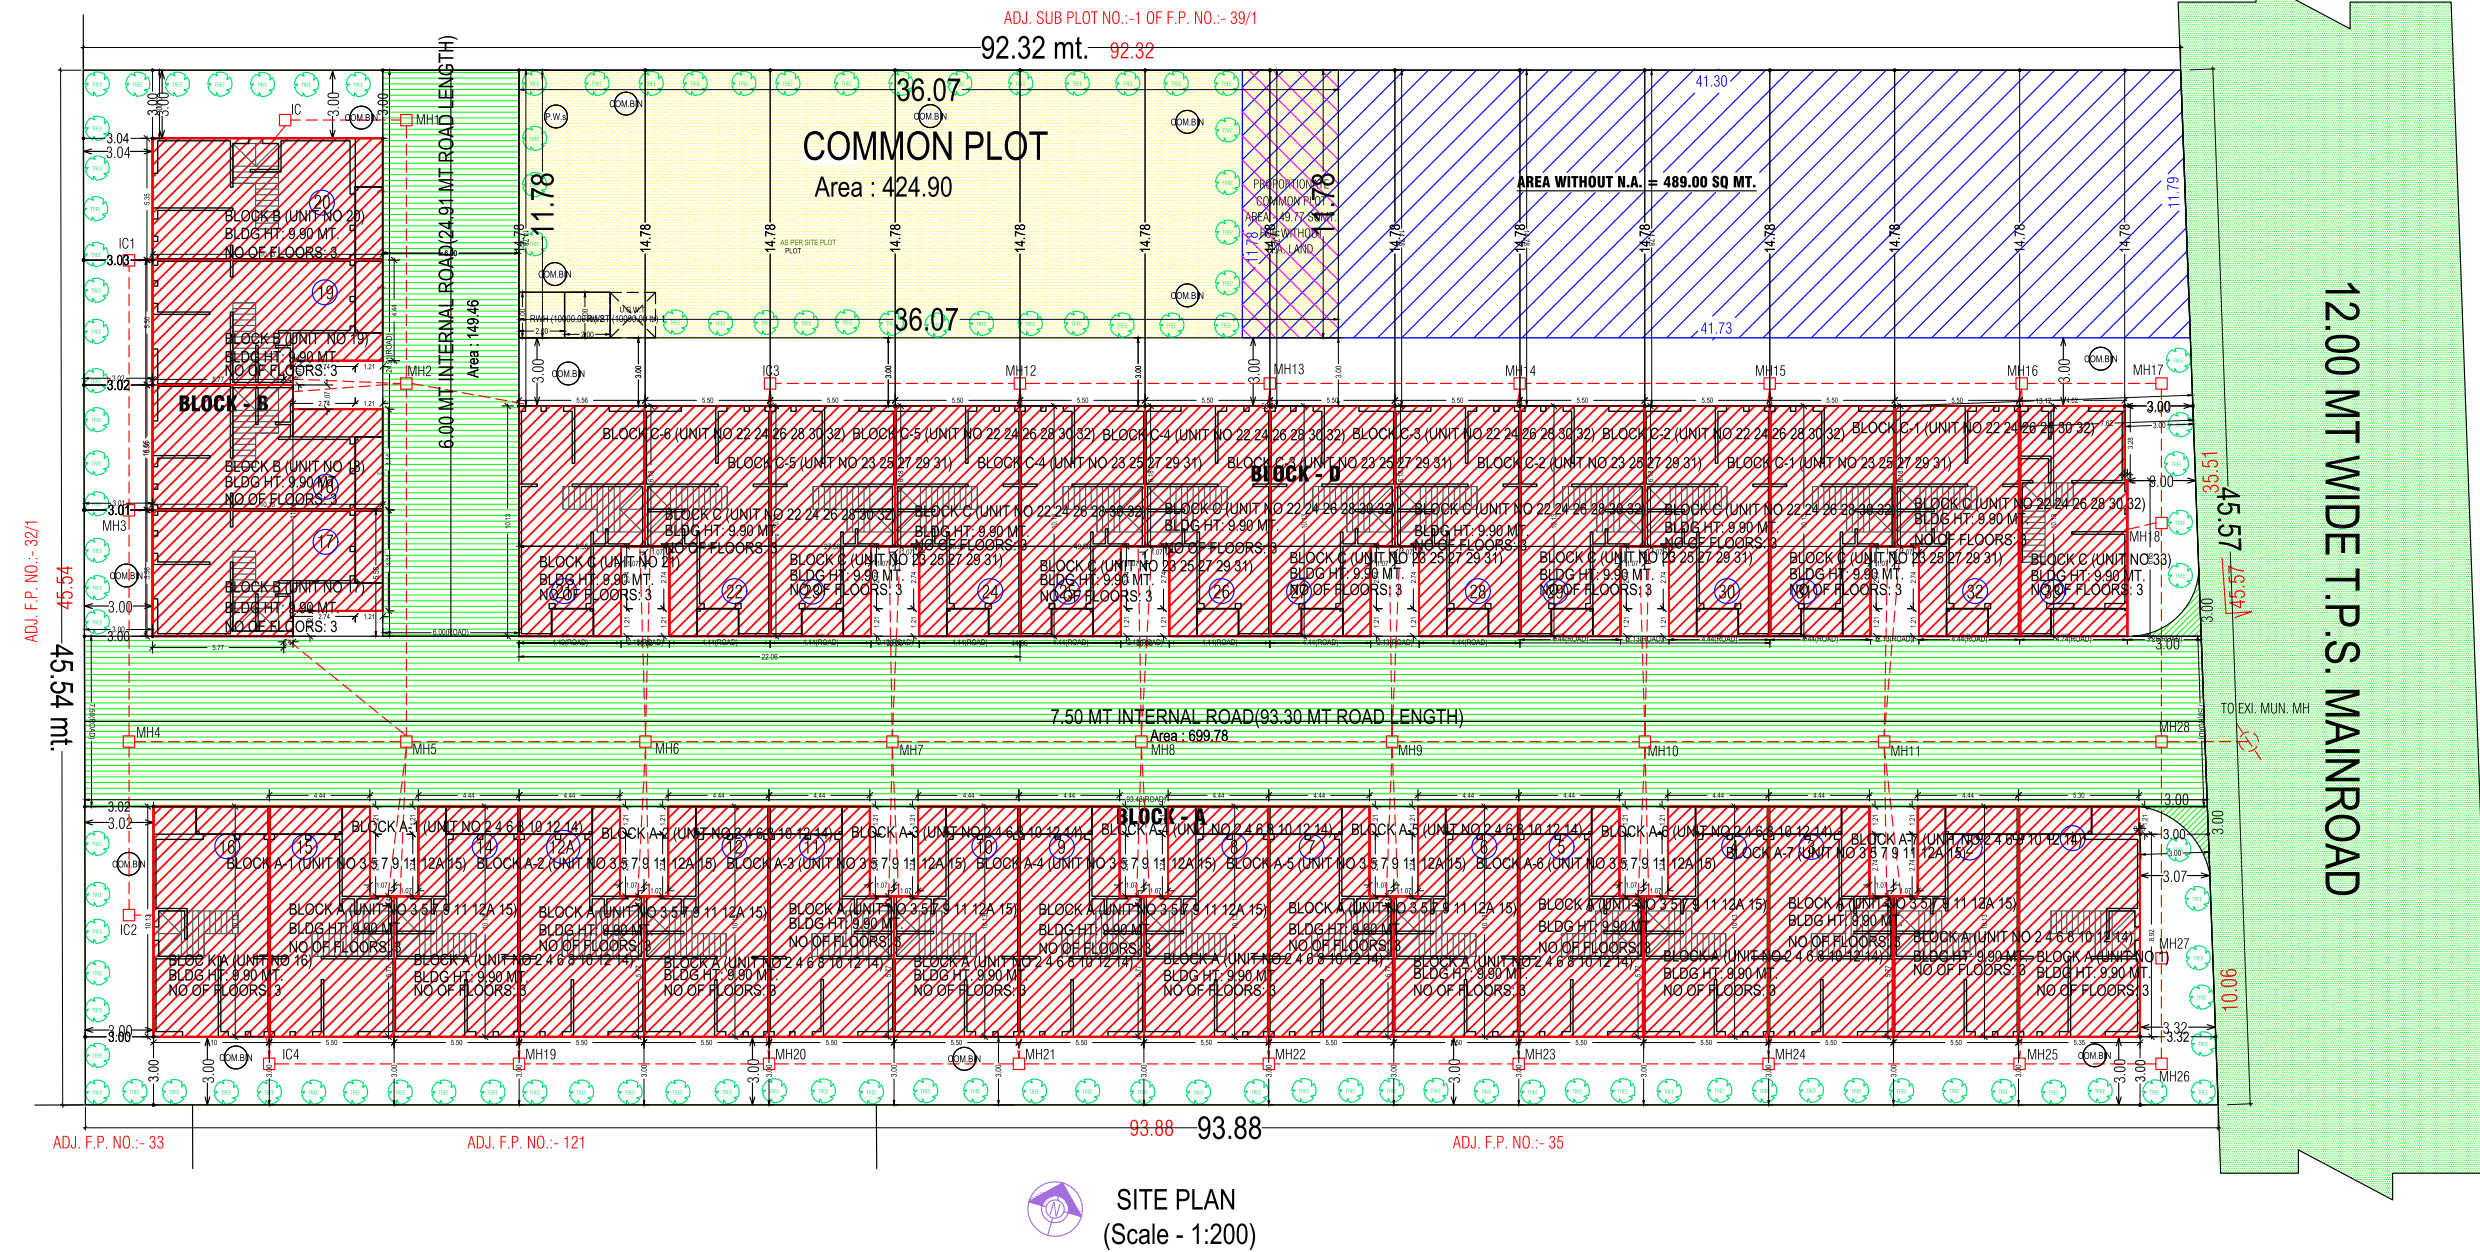


Block - A | Unit No. 1




Block - A | Unit No. 02, 04, 06, 08, 10, 12, 14

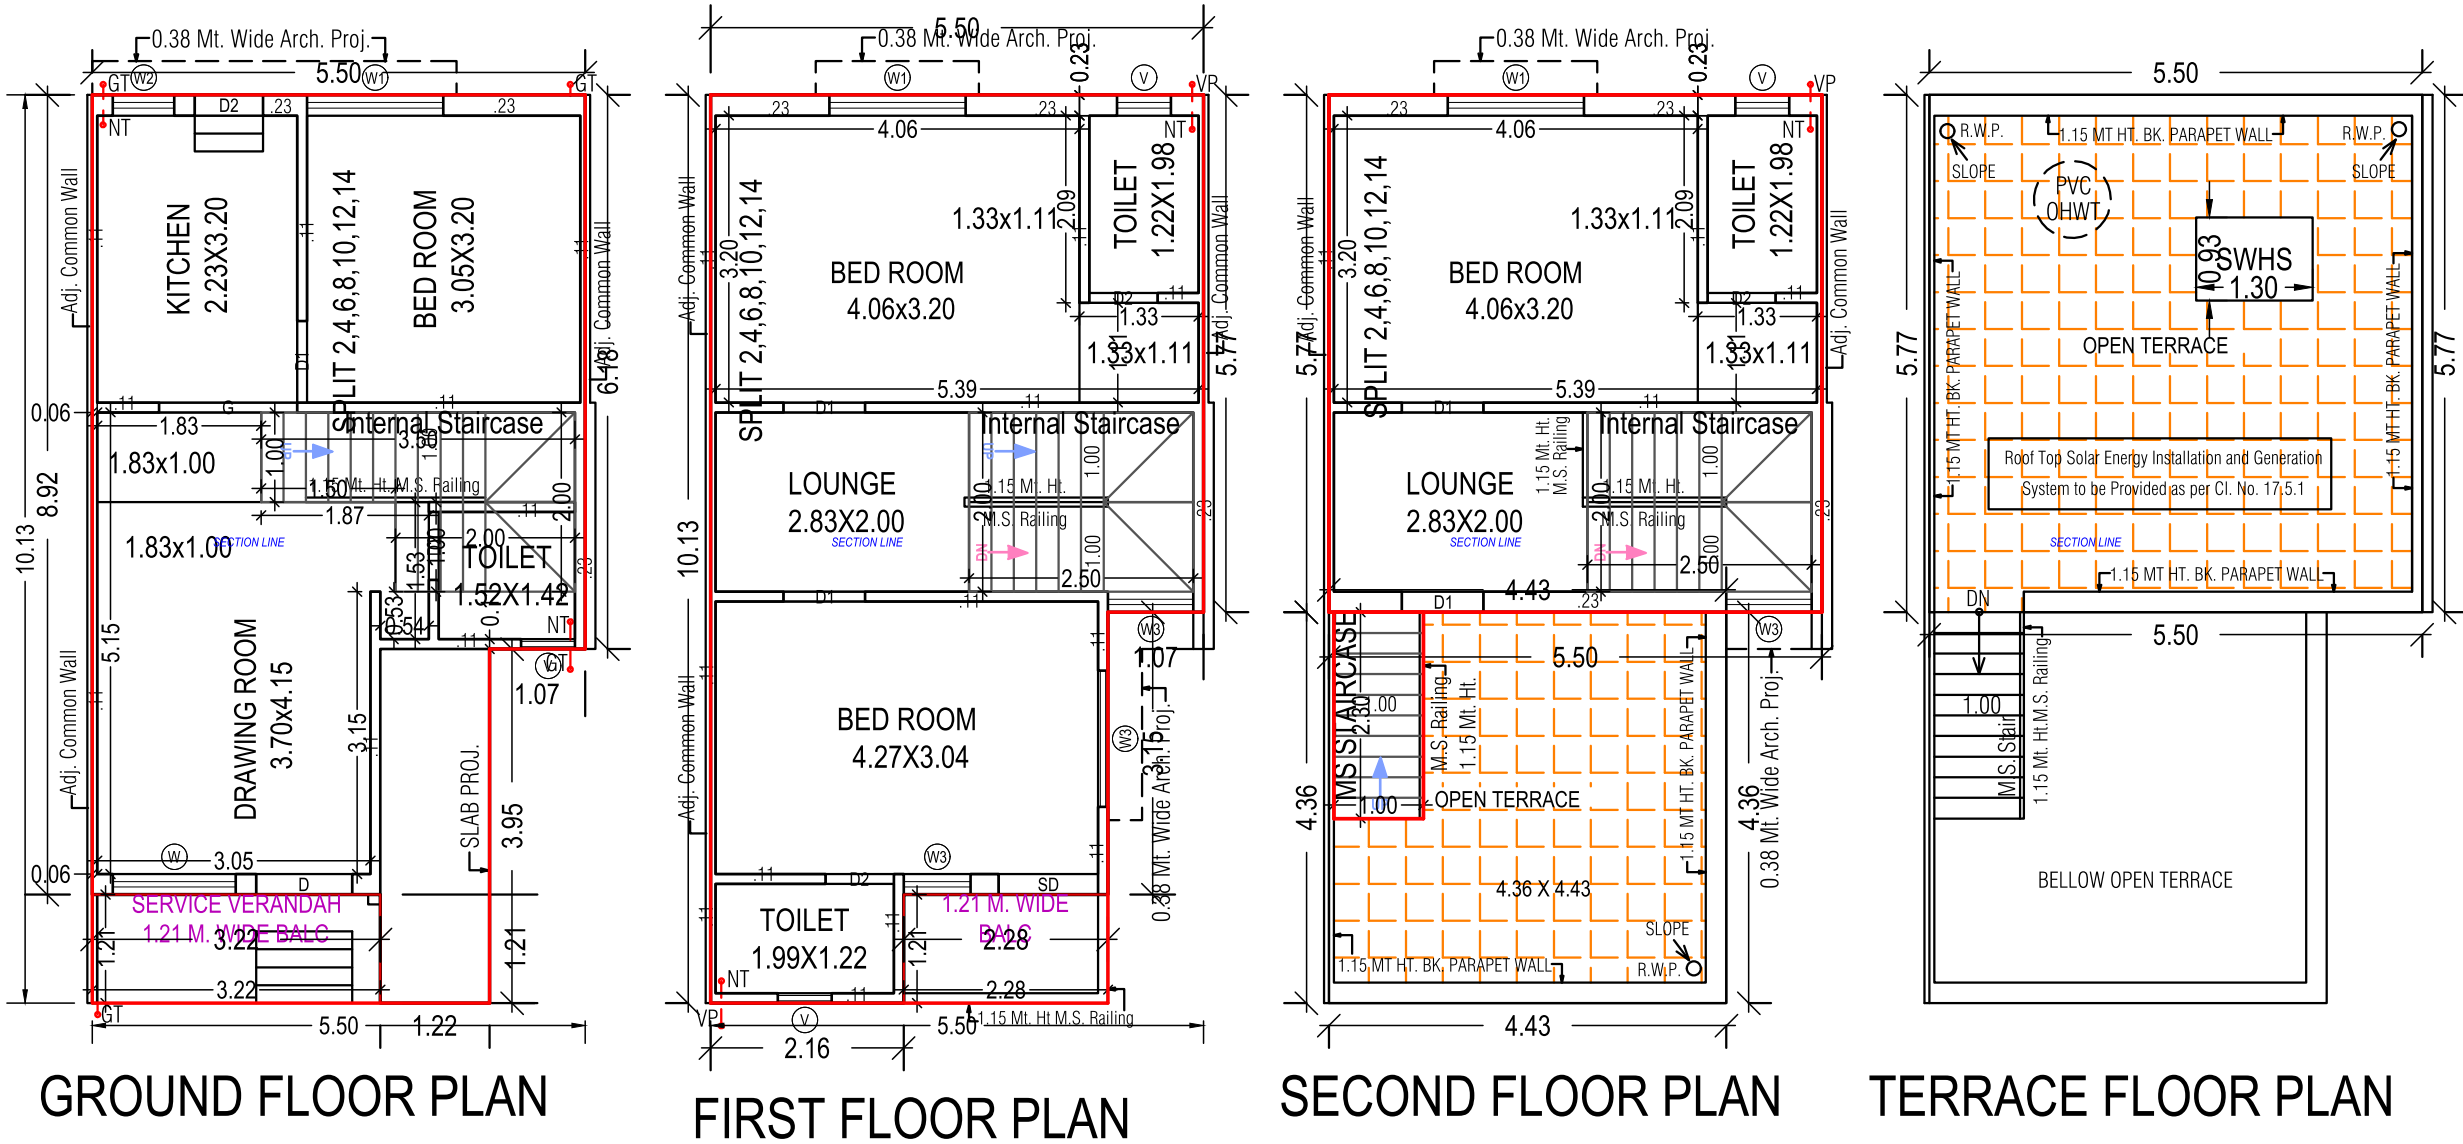

Block - A | Unit No. 03, 05, 07, 09, 11, 12A, 15

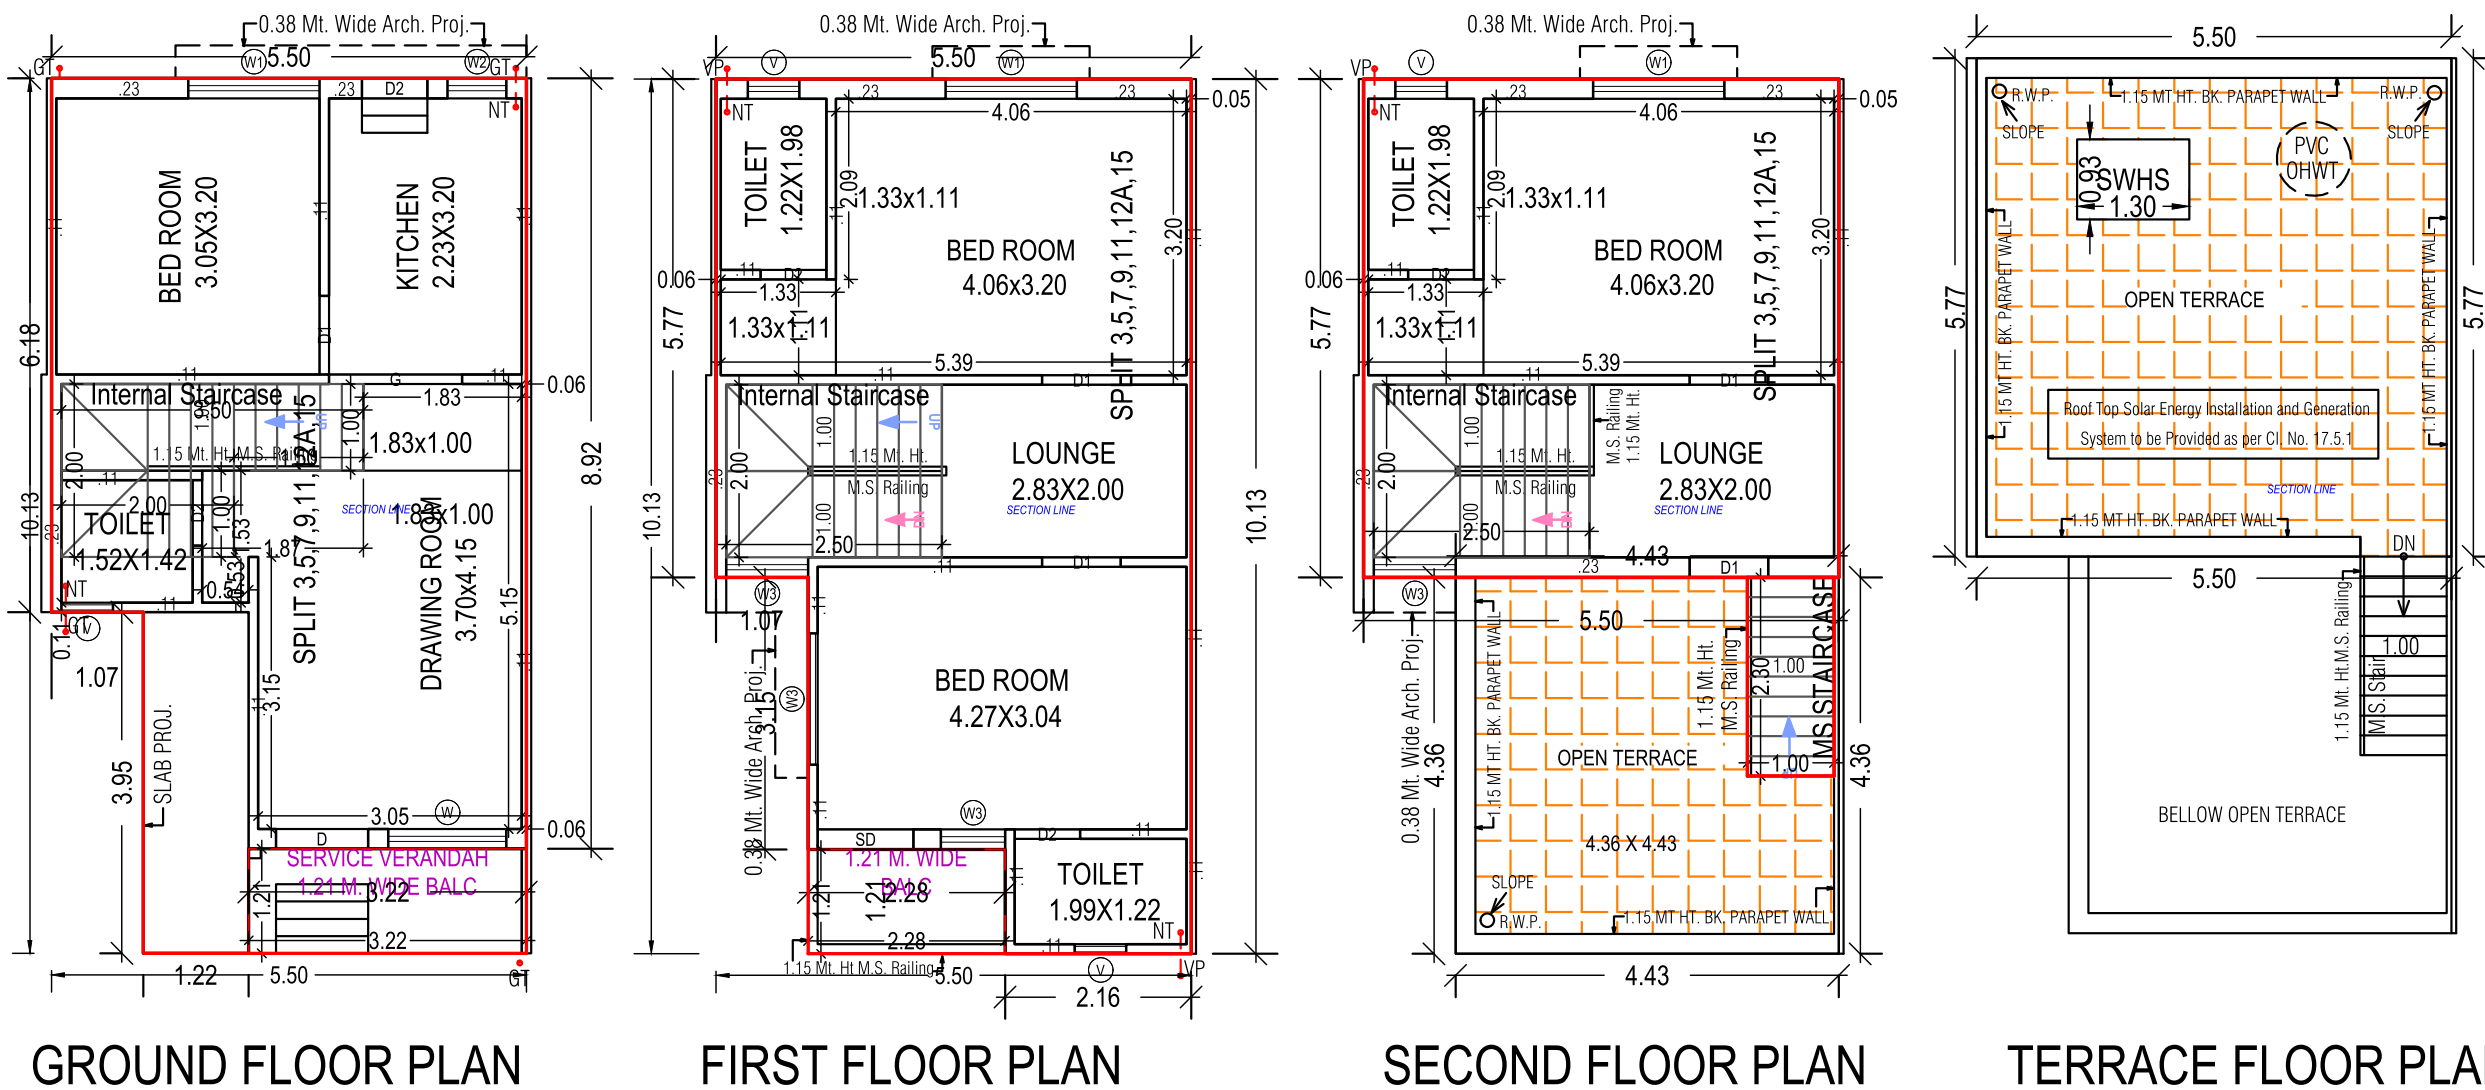

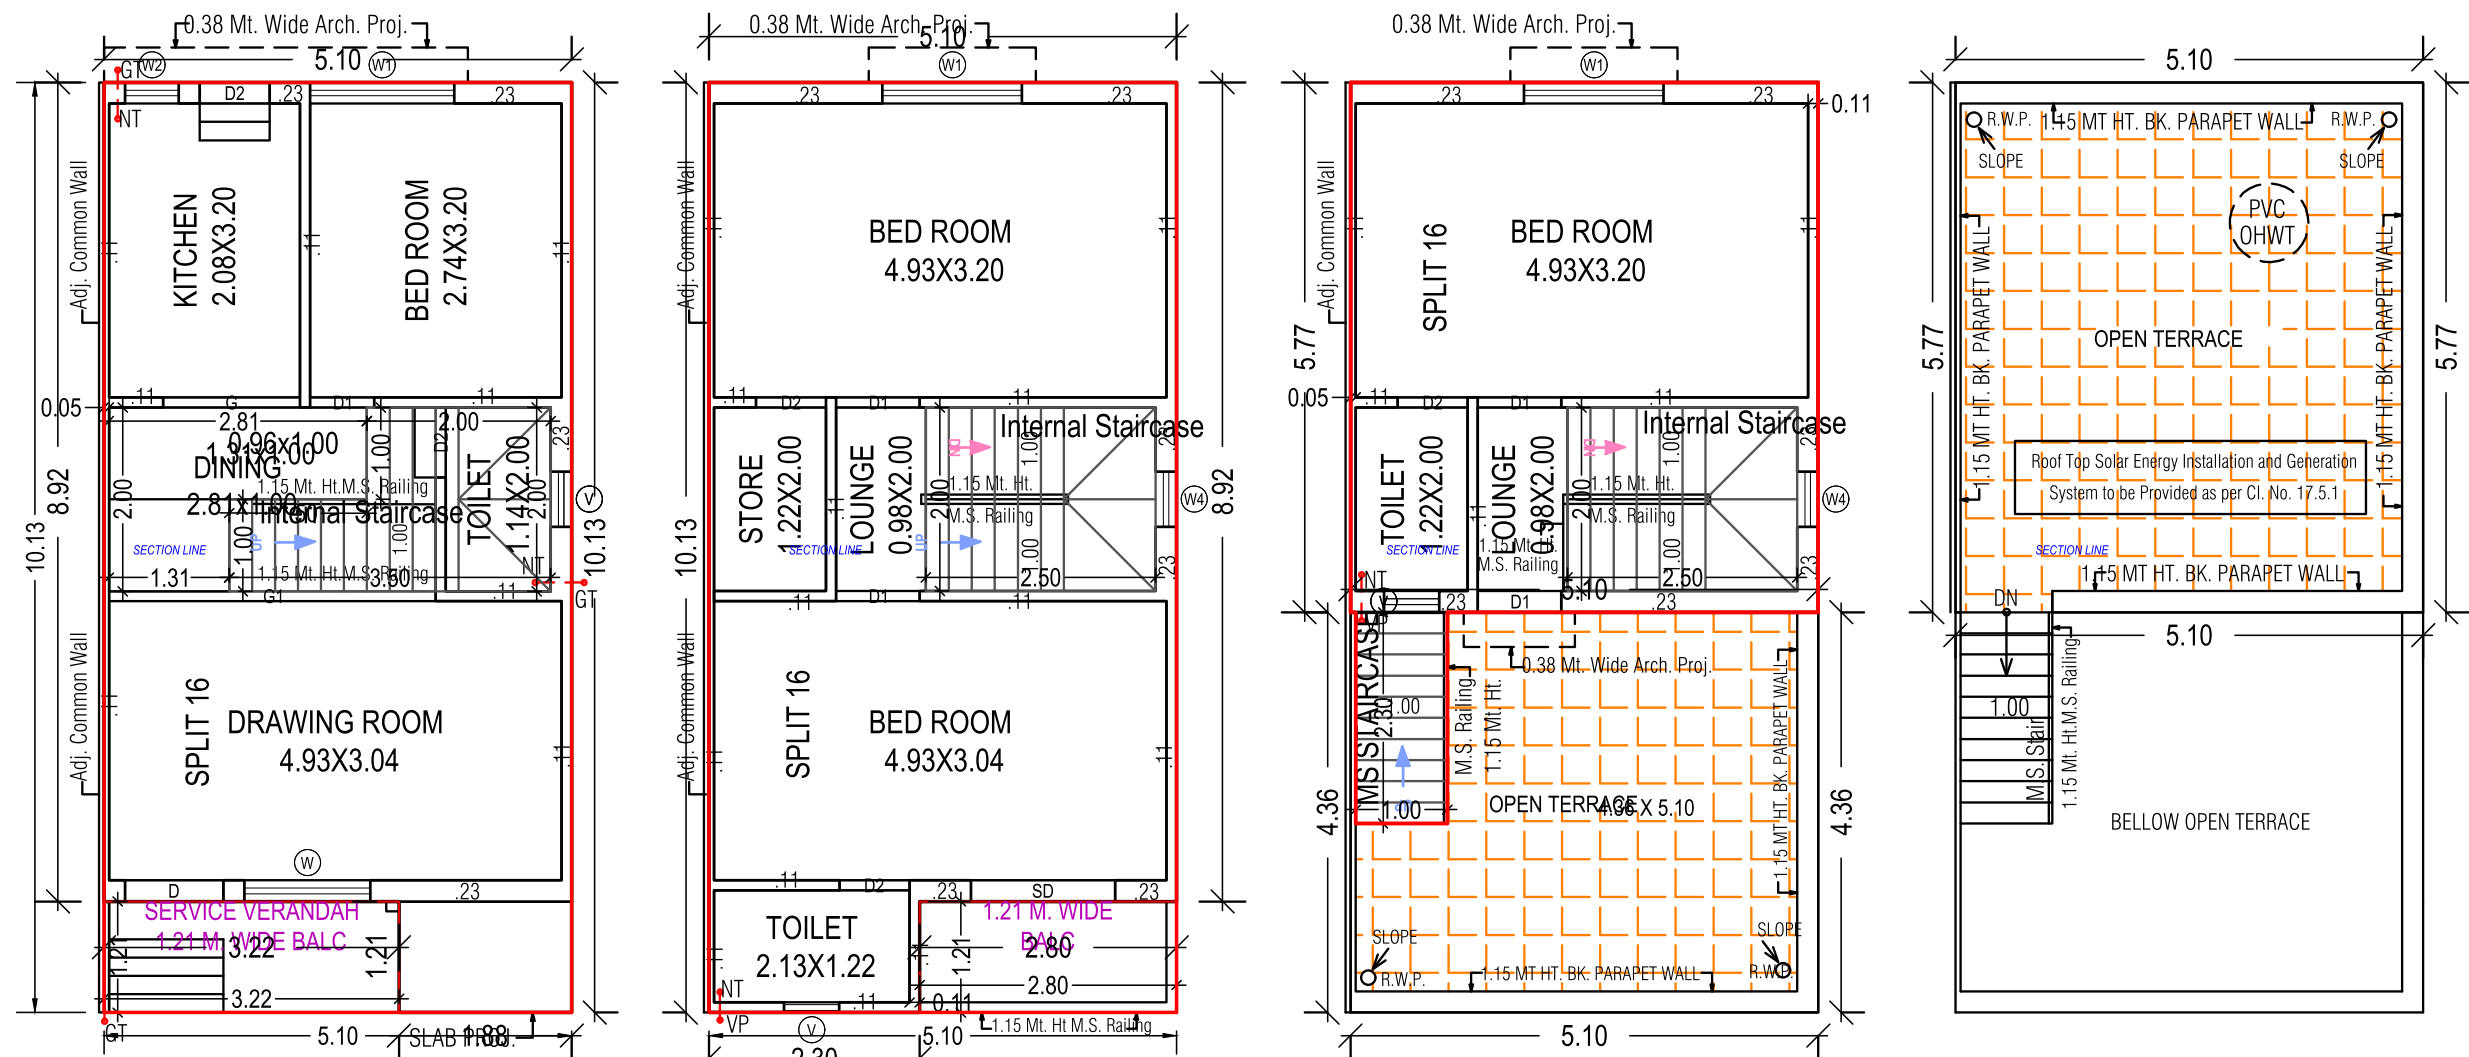


GROUND FLOOR PLAN

FIRST FLOOR PLAN

SECOND FLOOR PLAN

TERRACE FLOOR PLAN



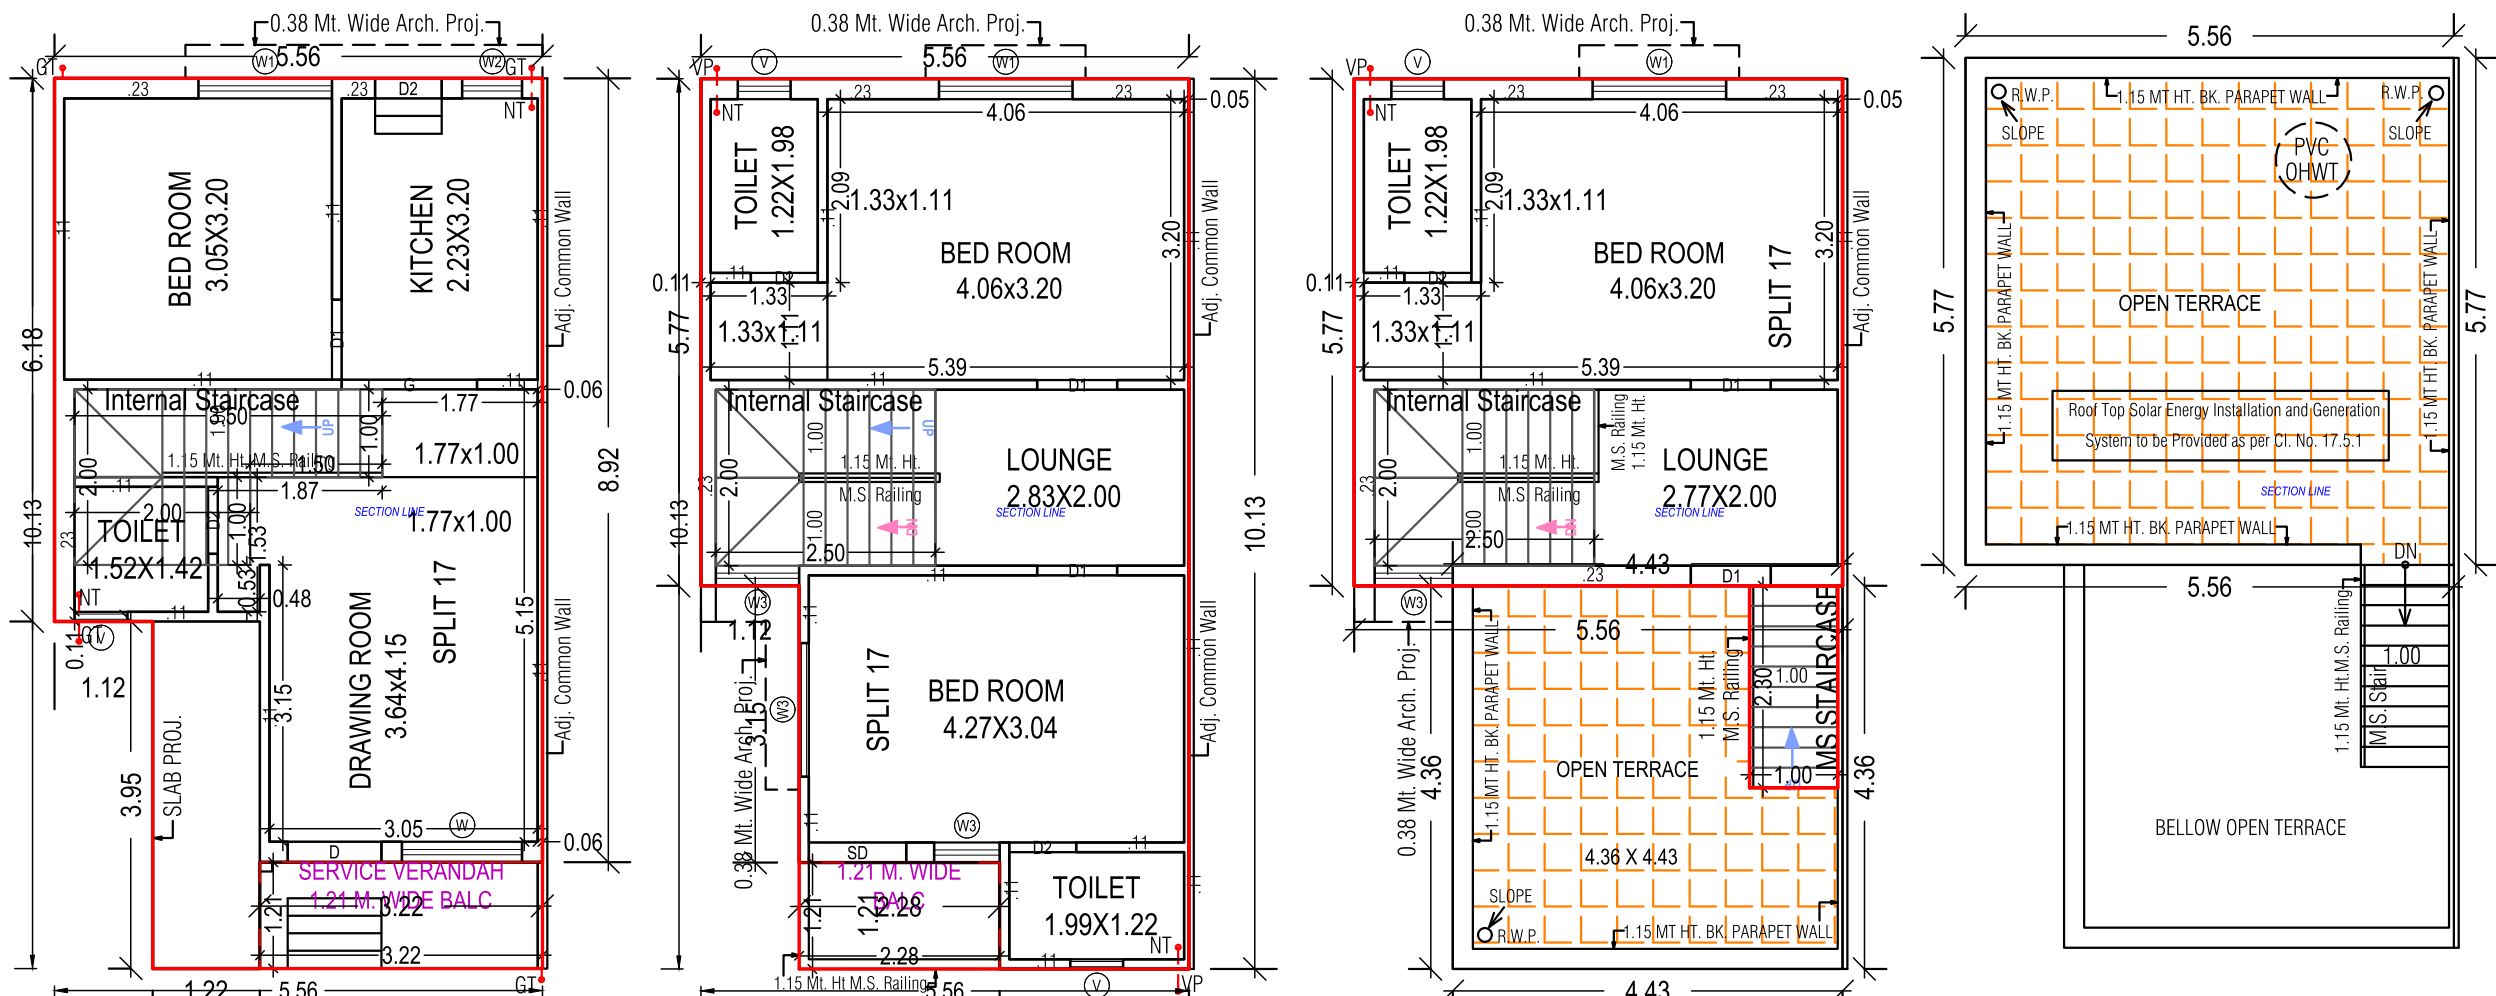




GROUND FLOOR PLAN



FIRST FLOOR PLAN


SECOND FLOOR PLAN

TERRACE FLOOR PLAN

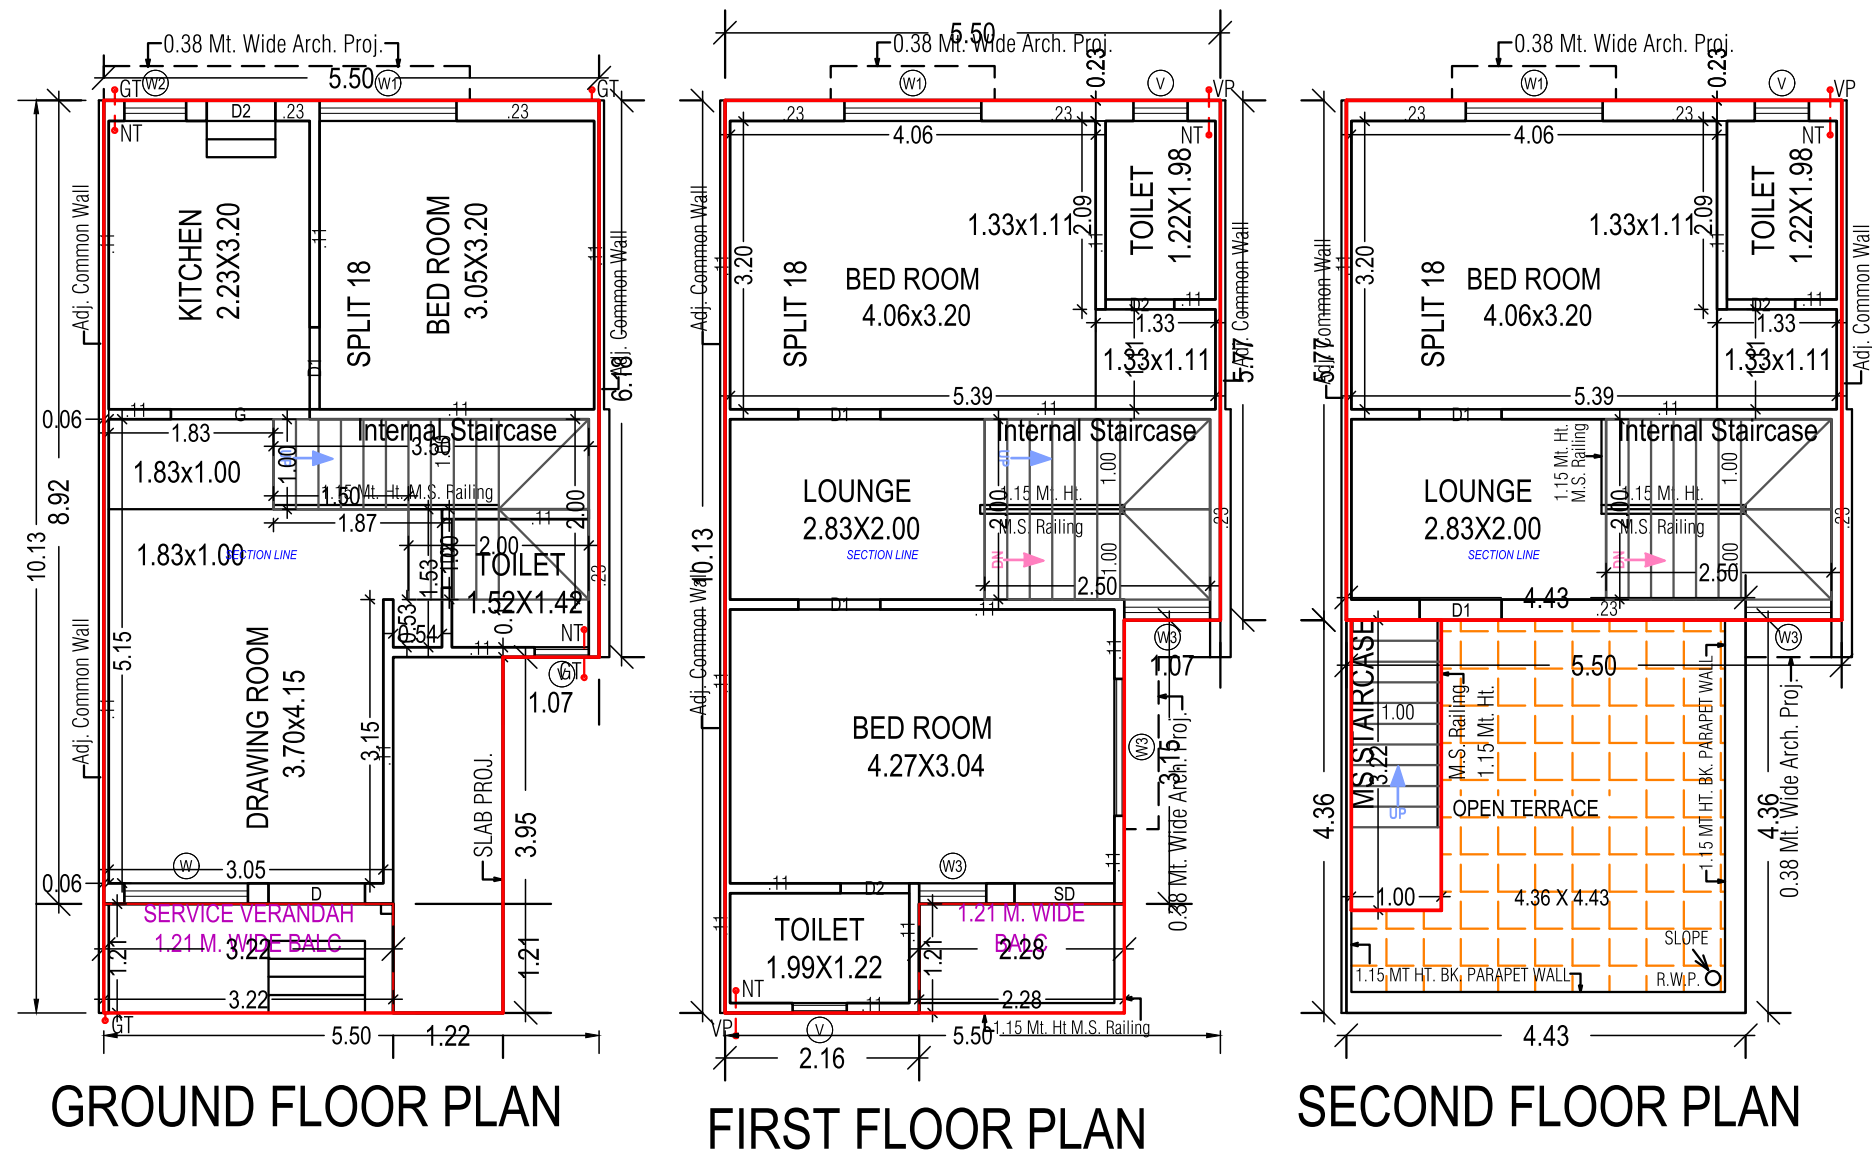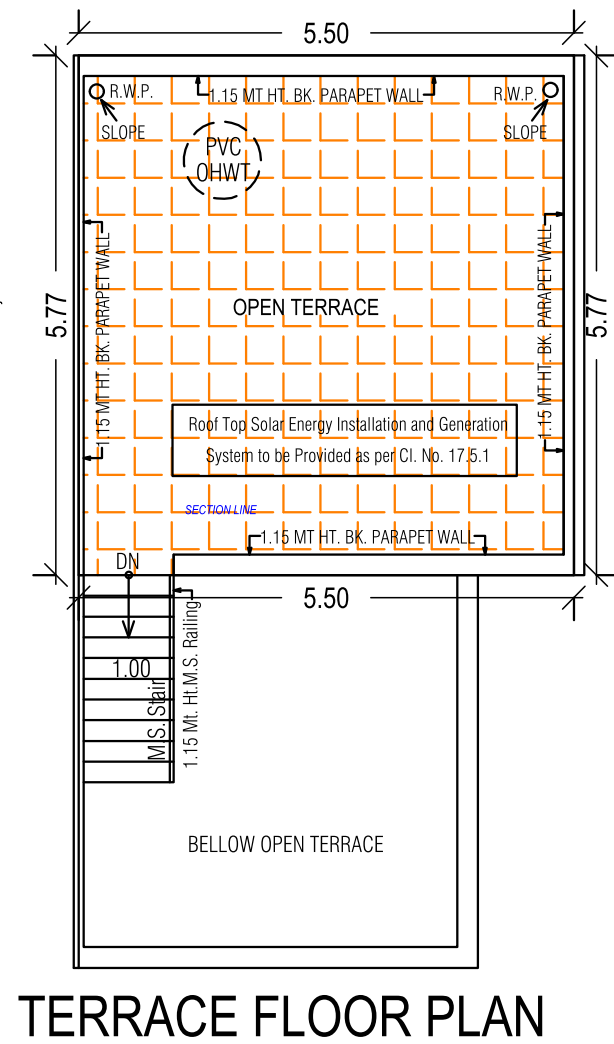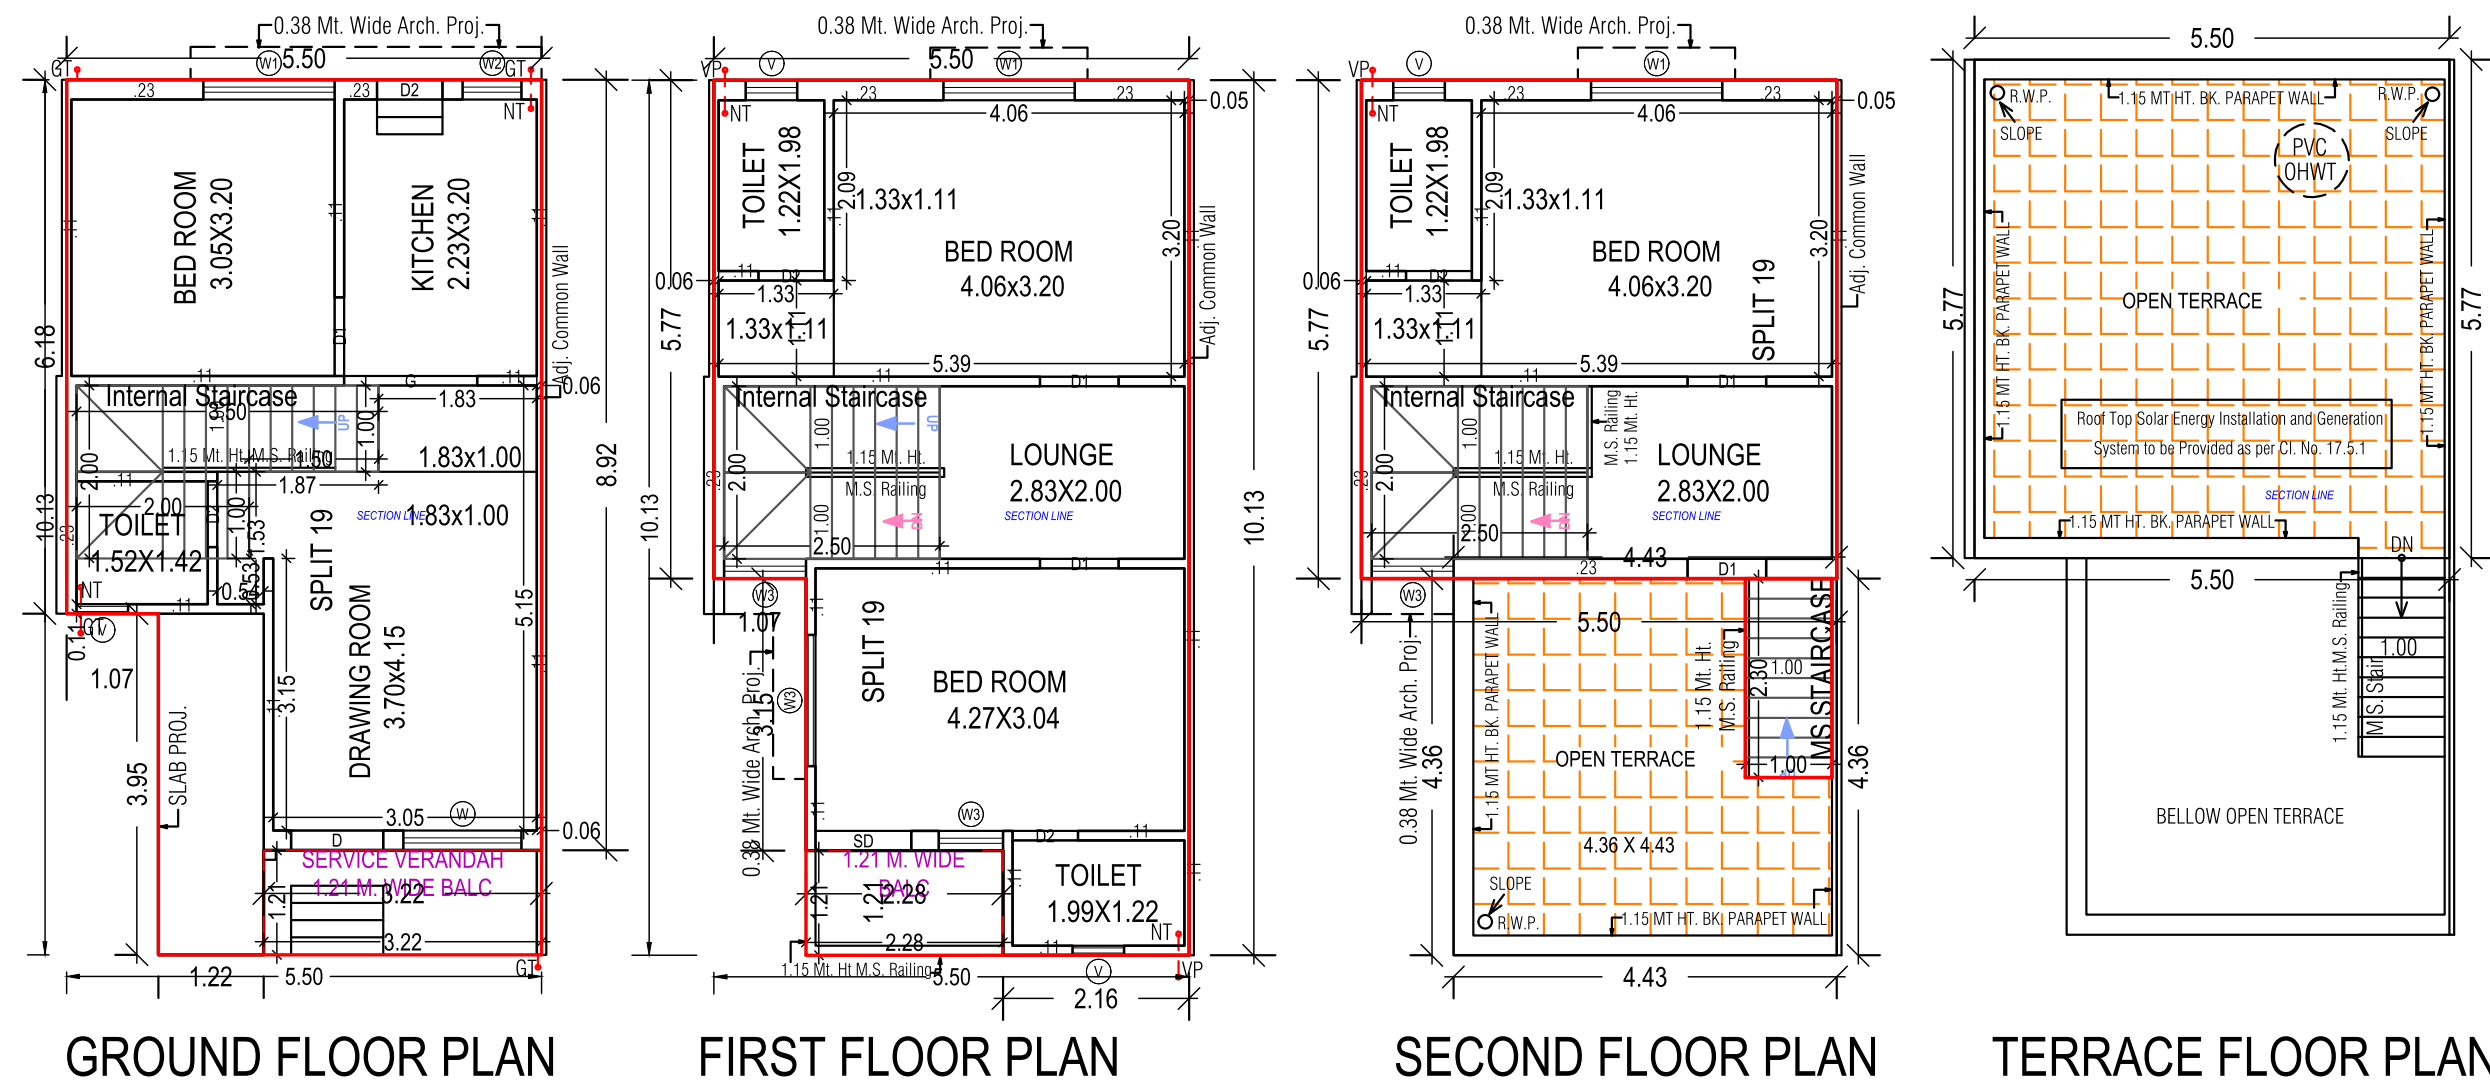

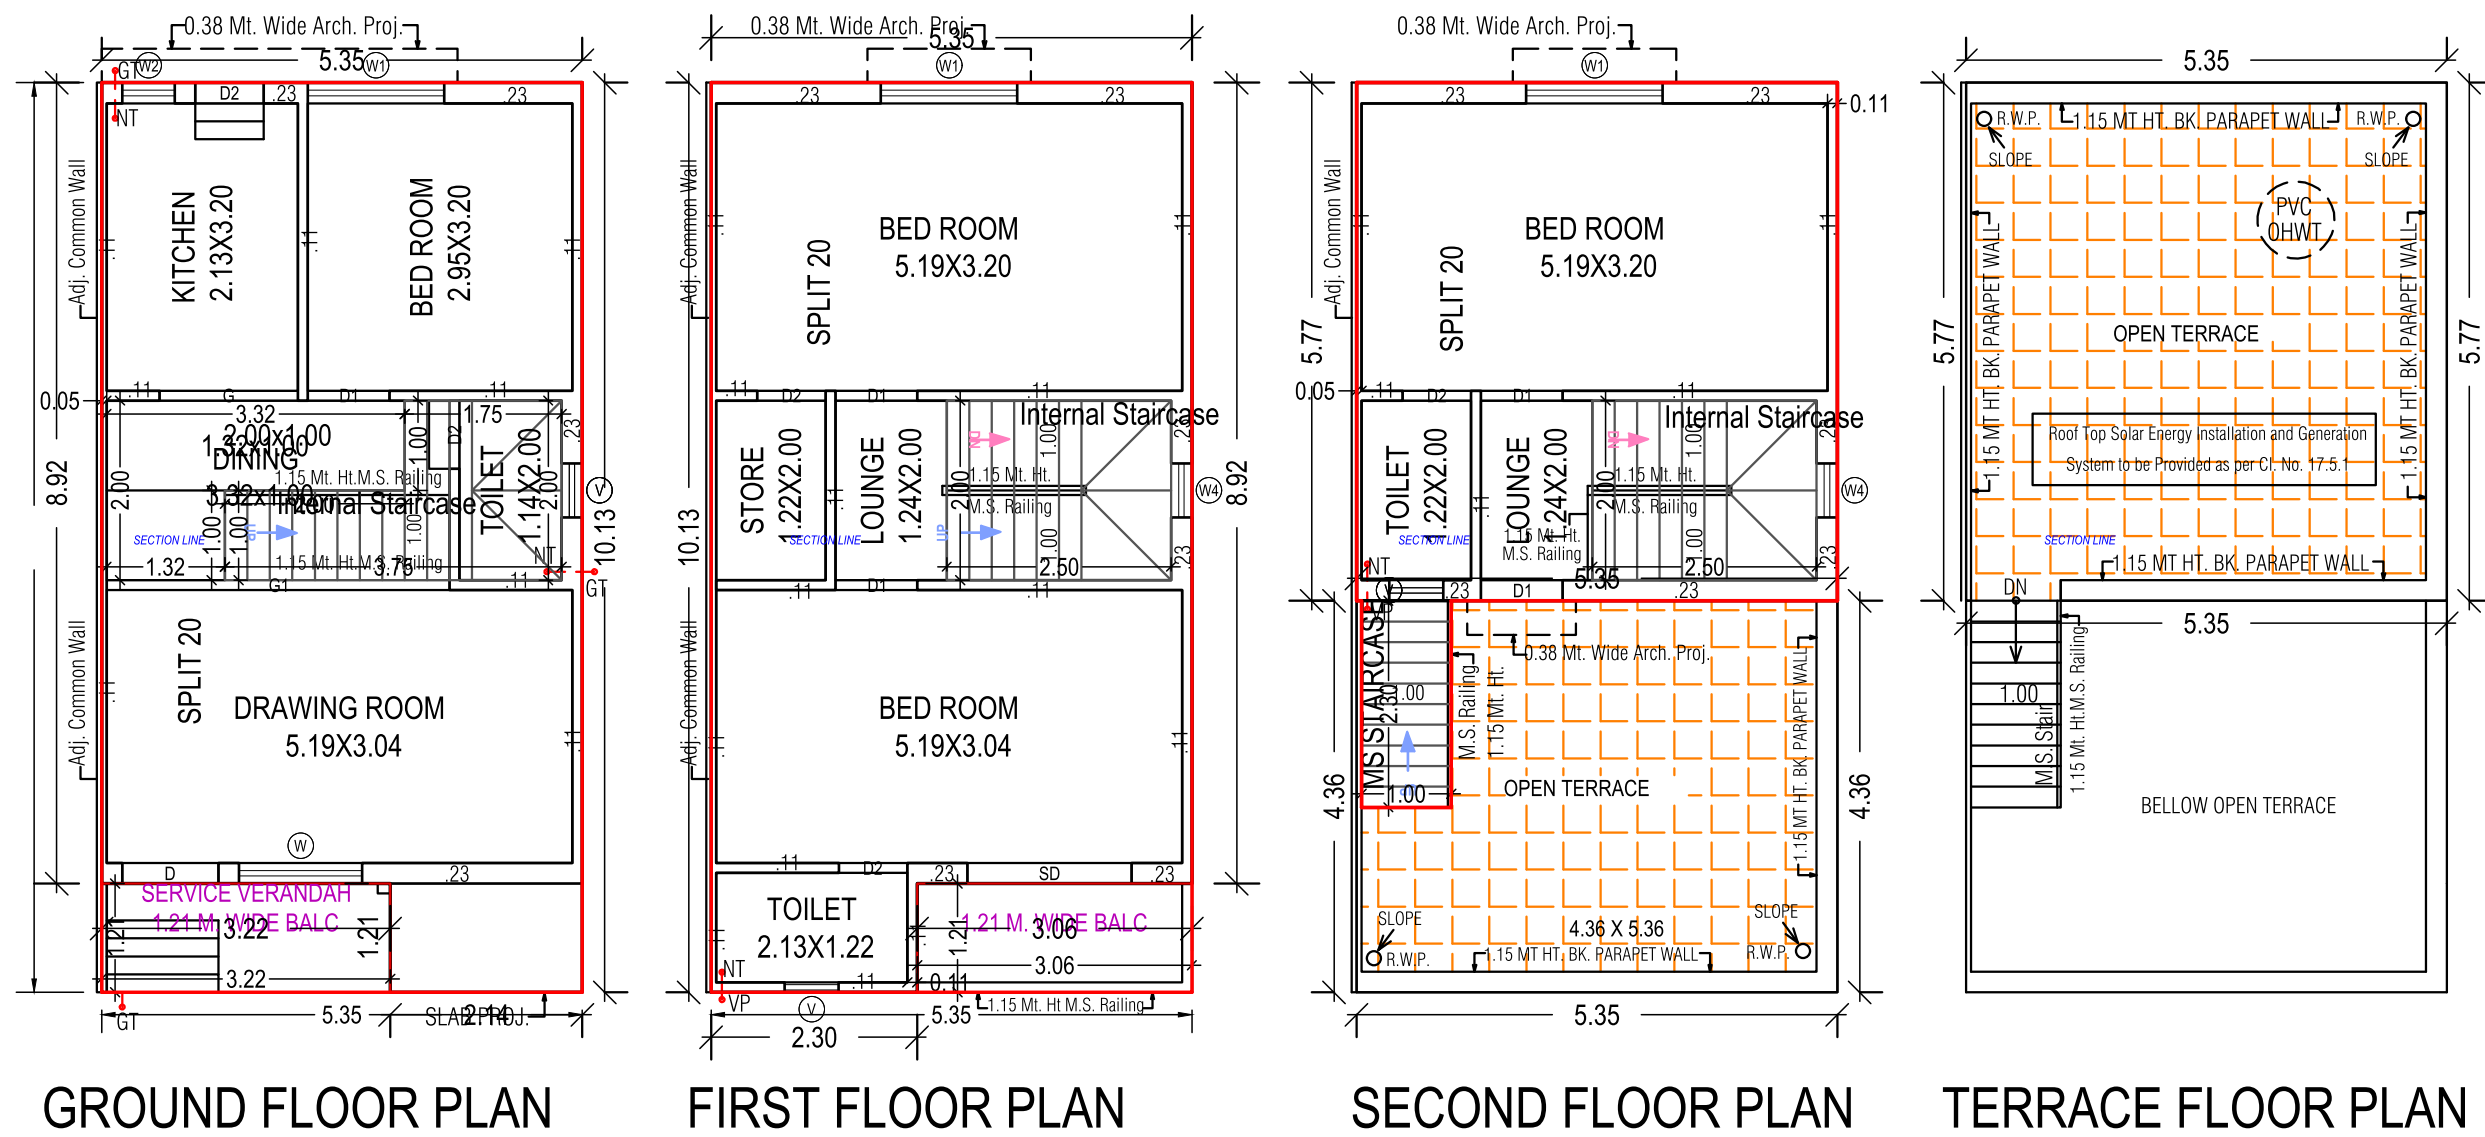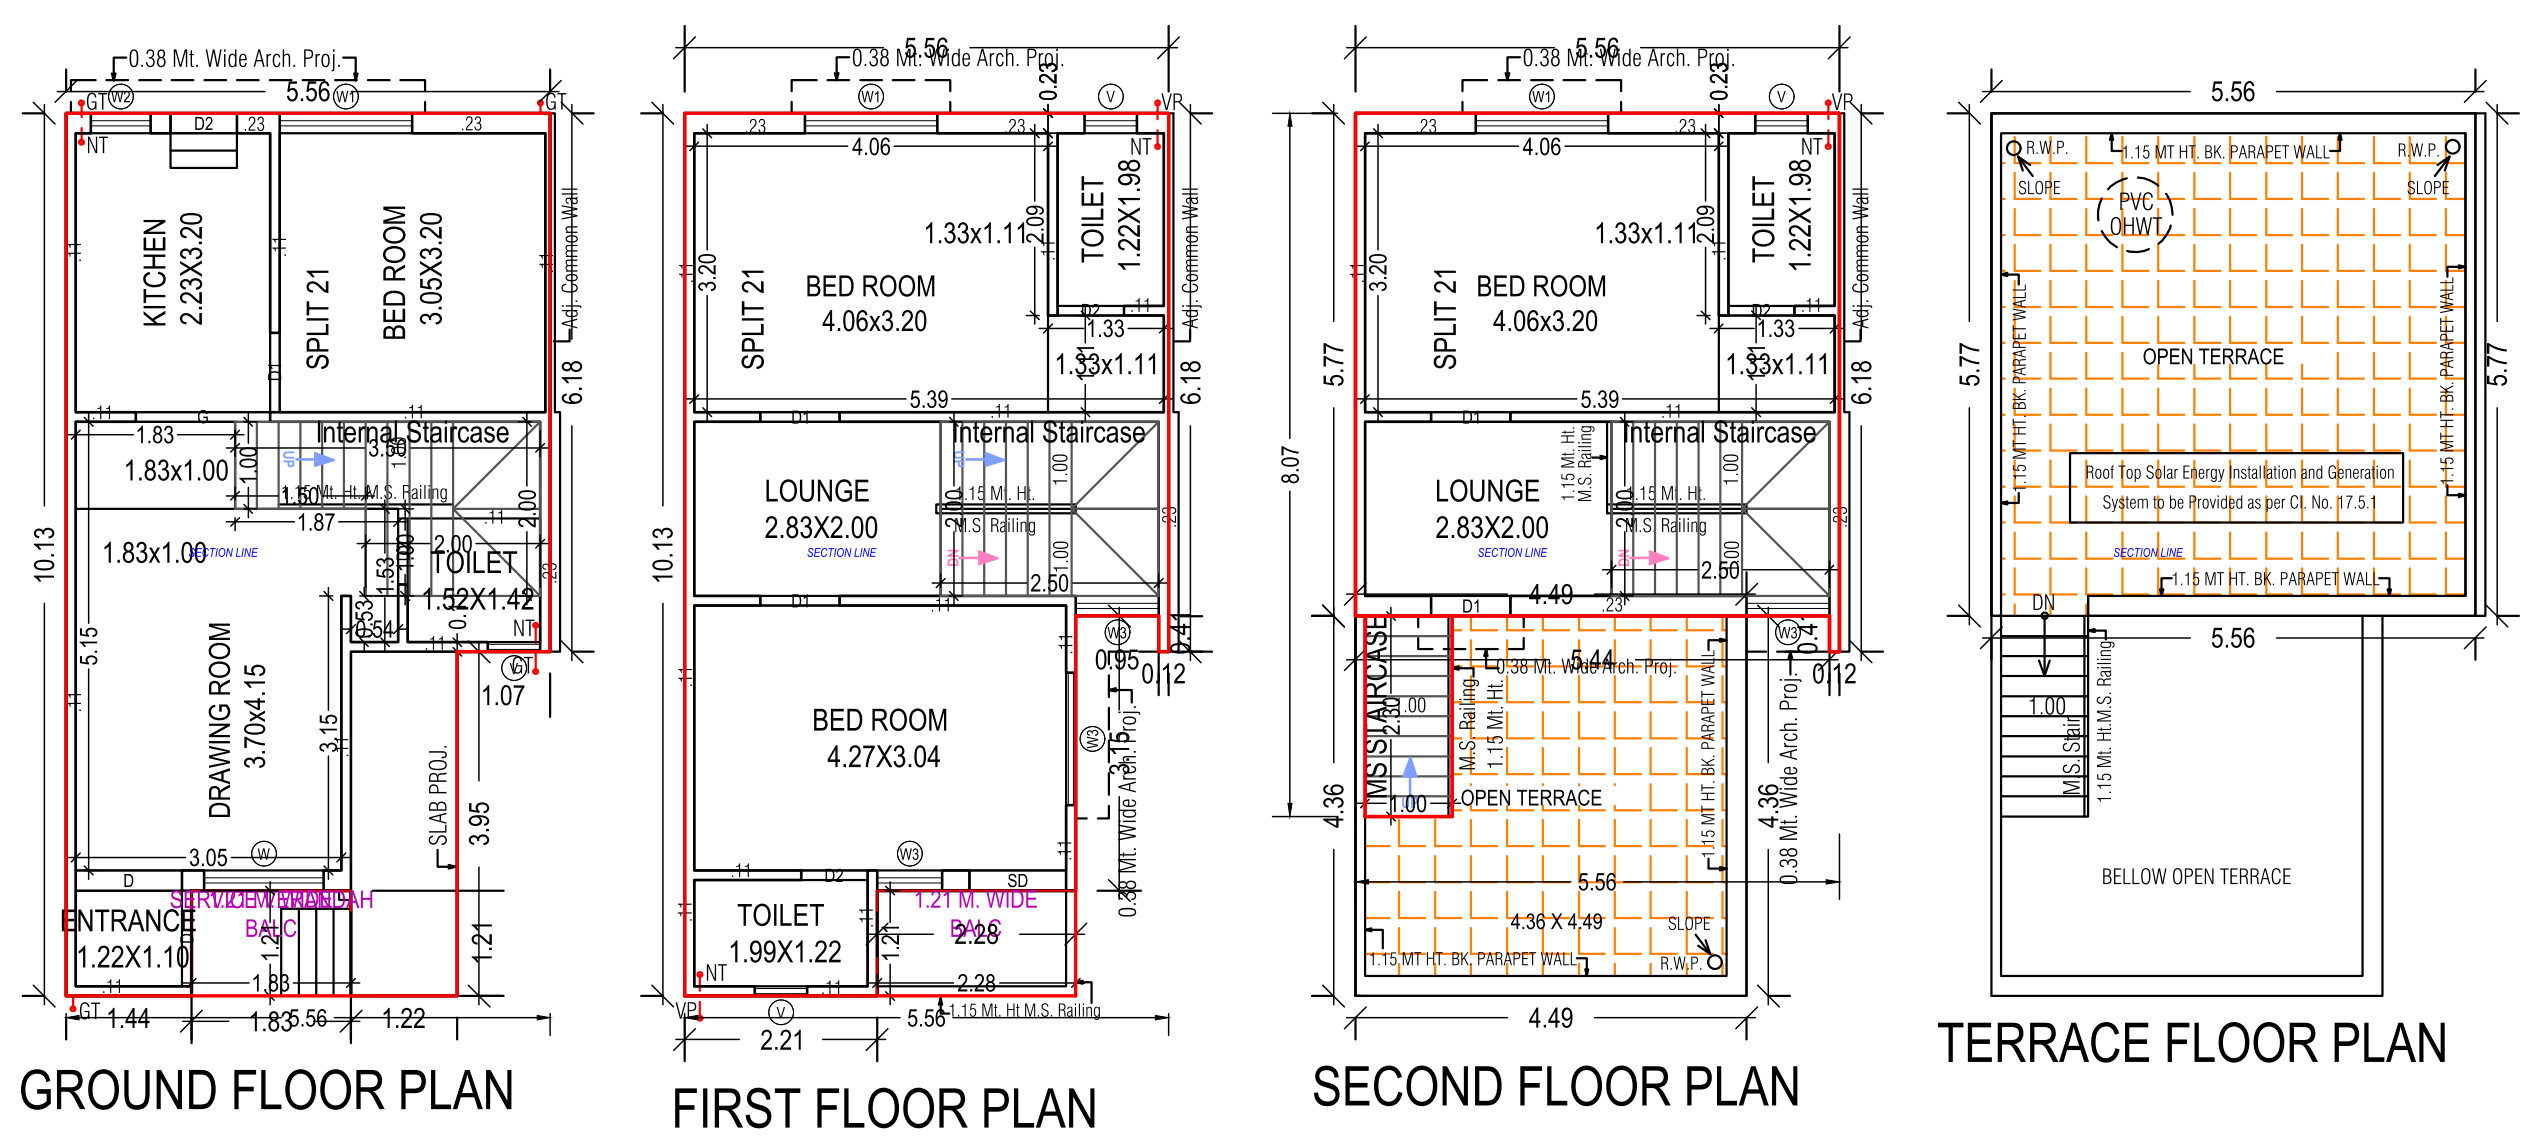

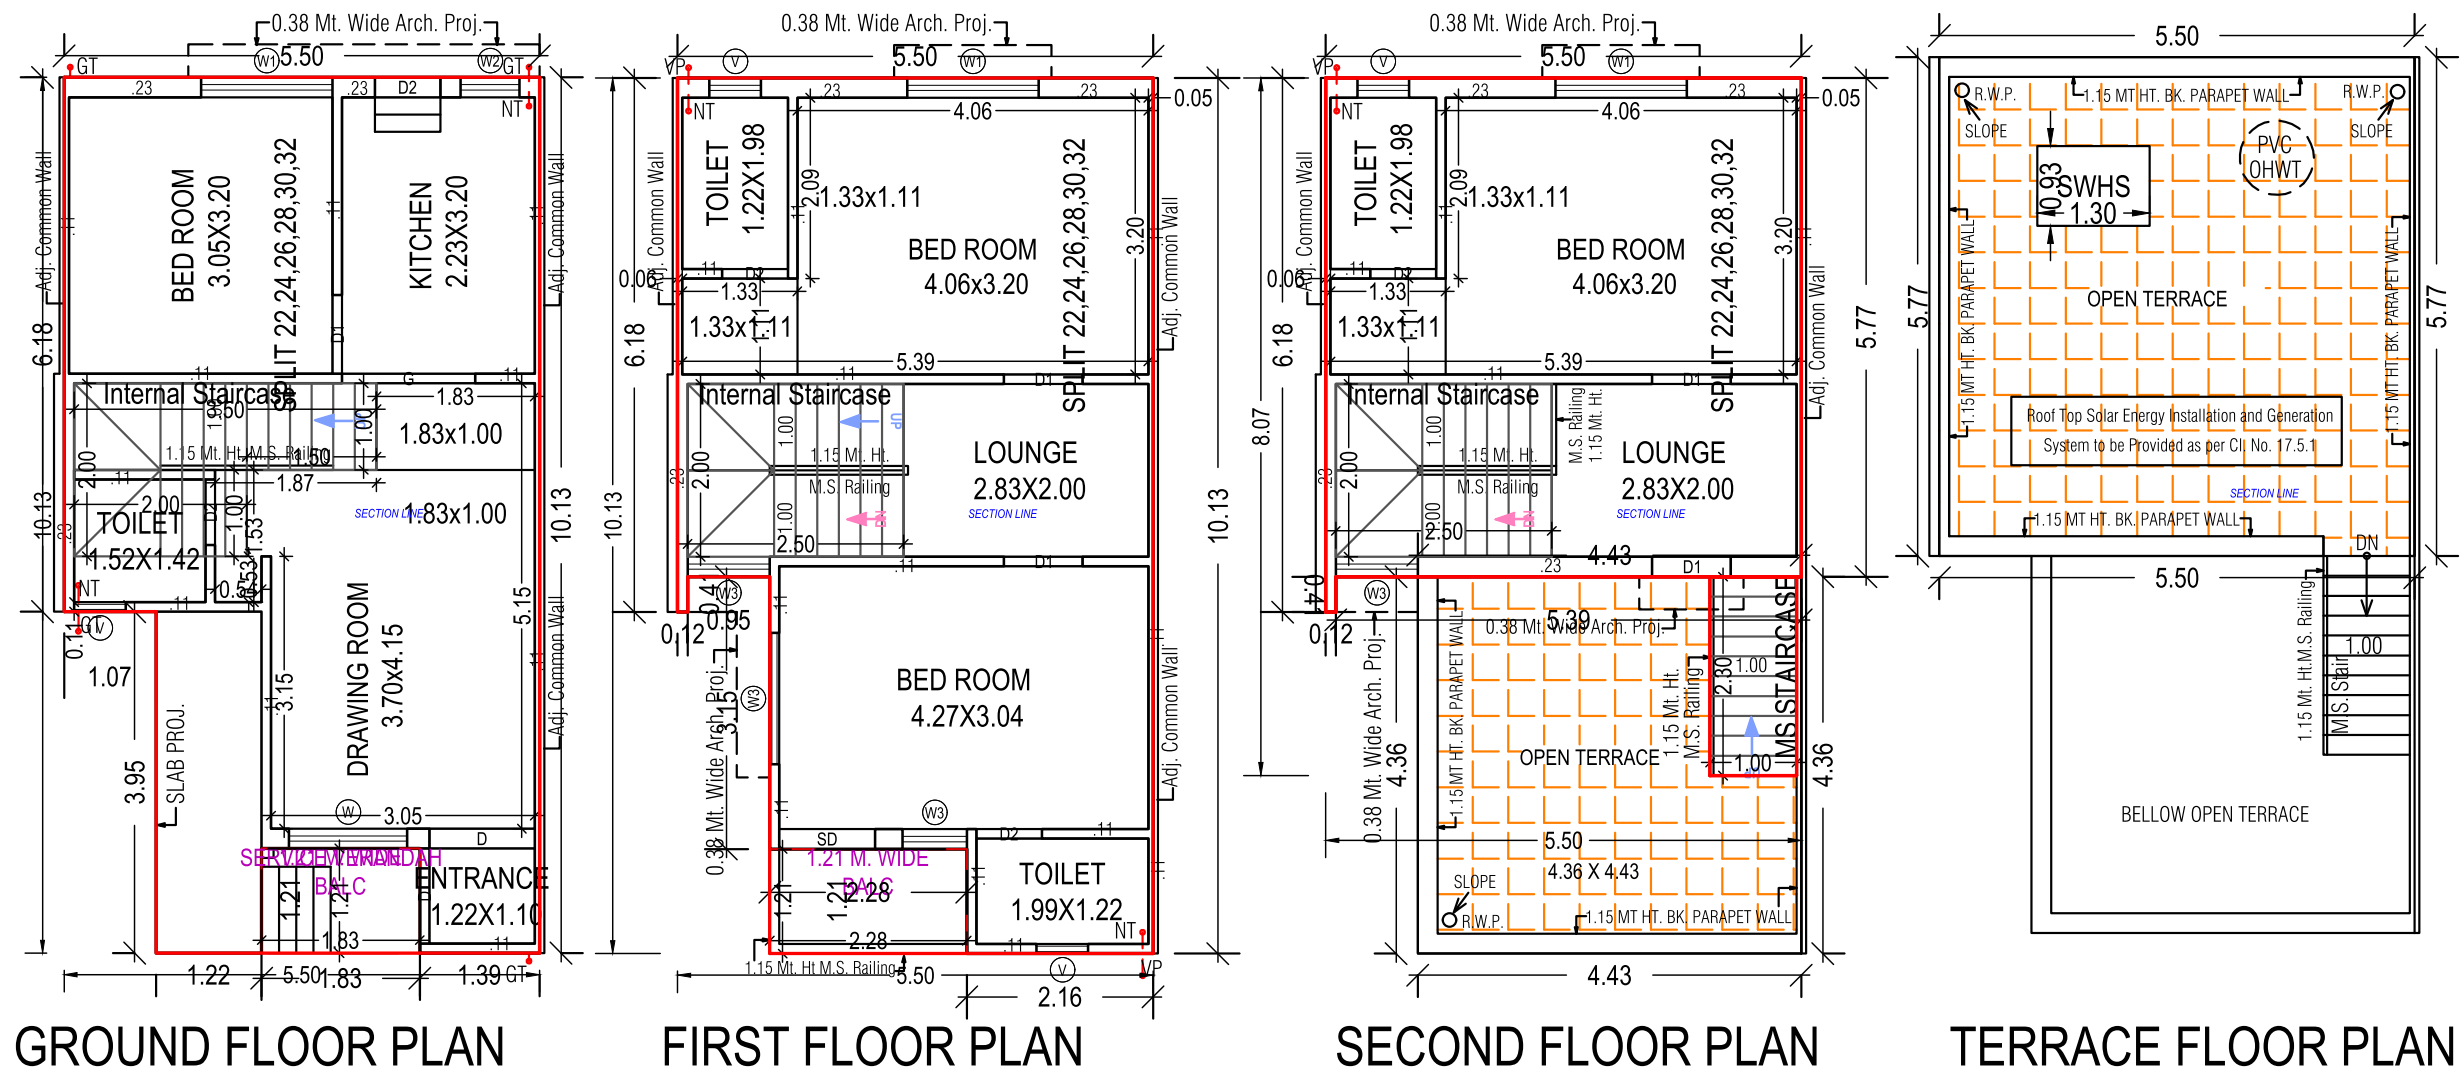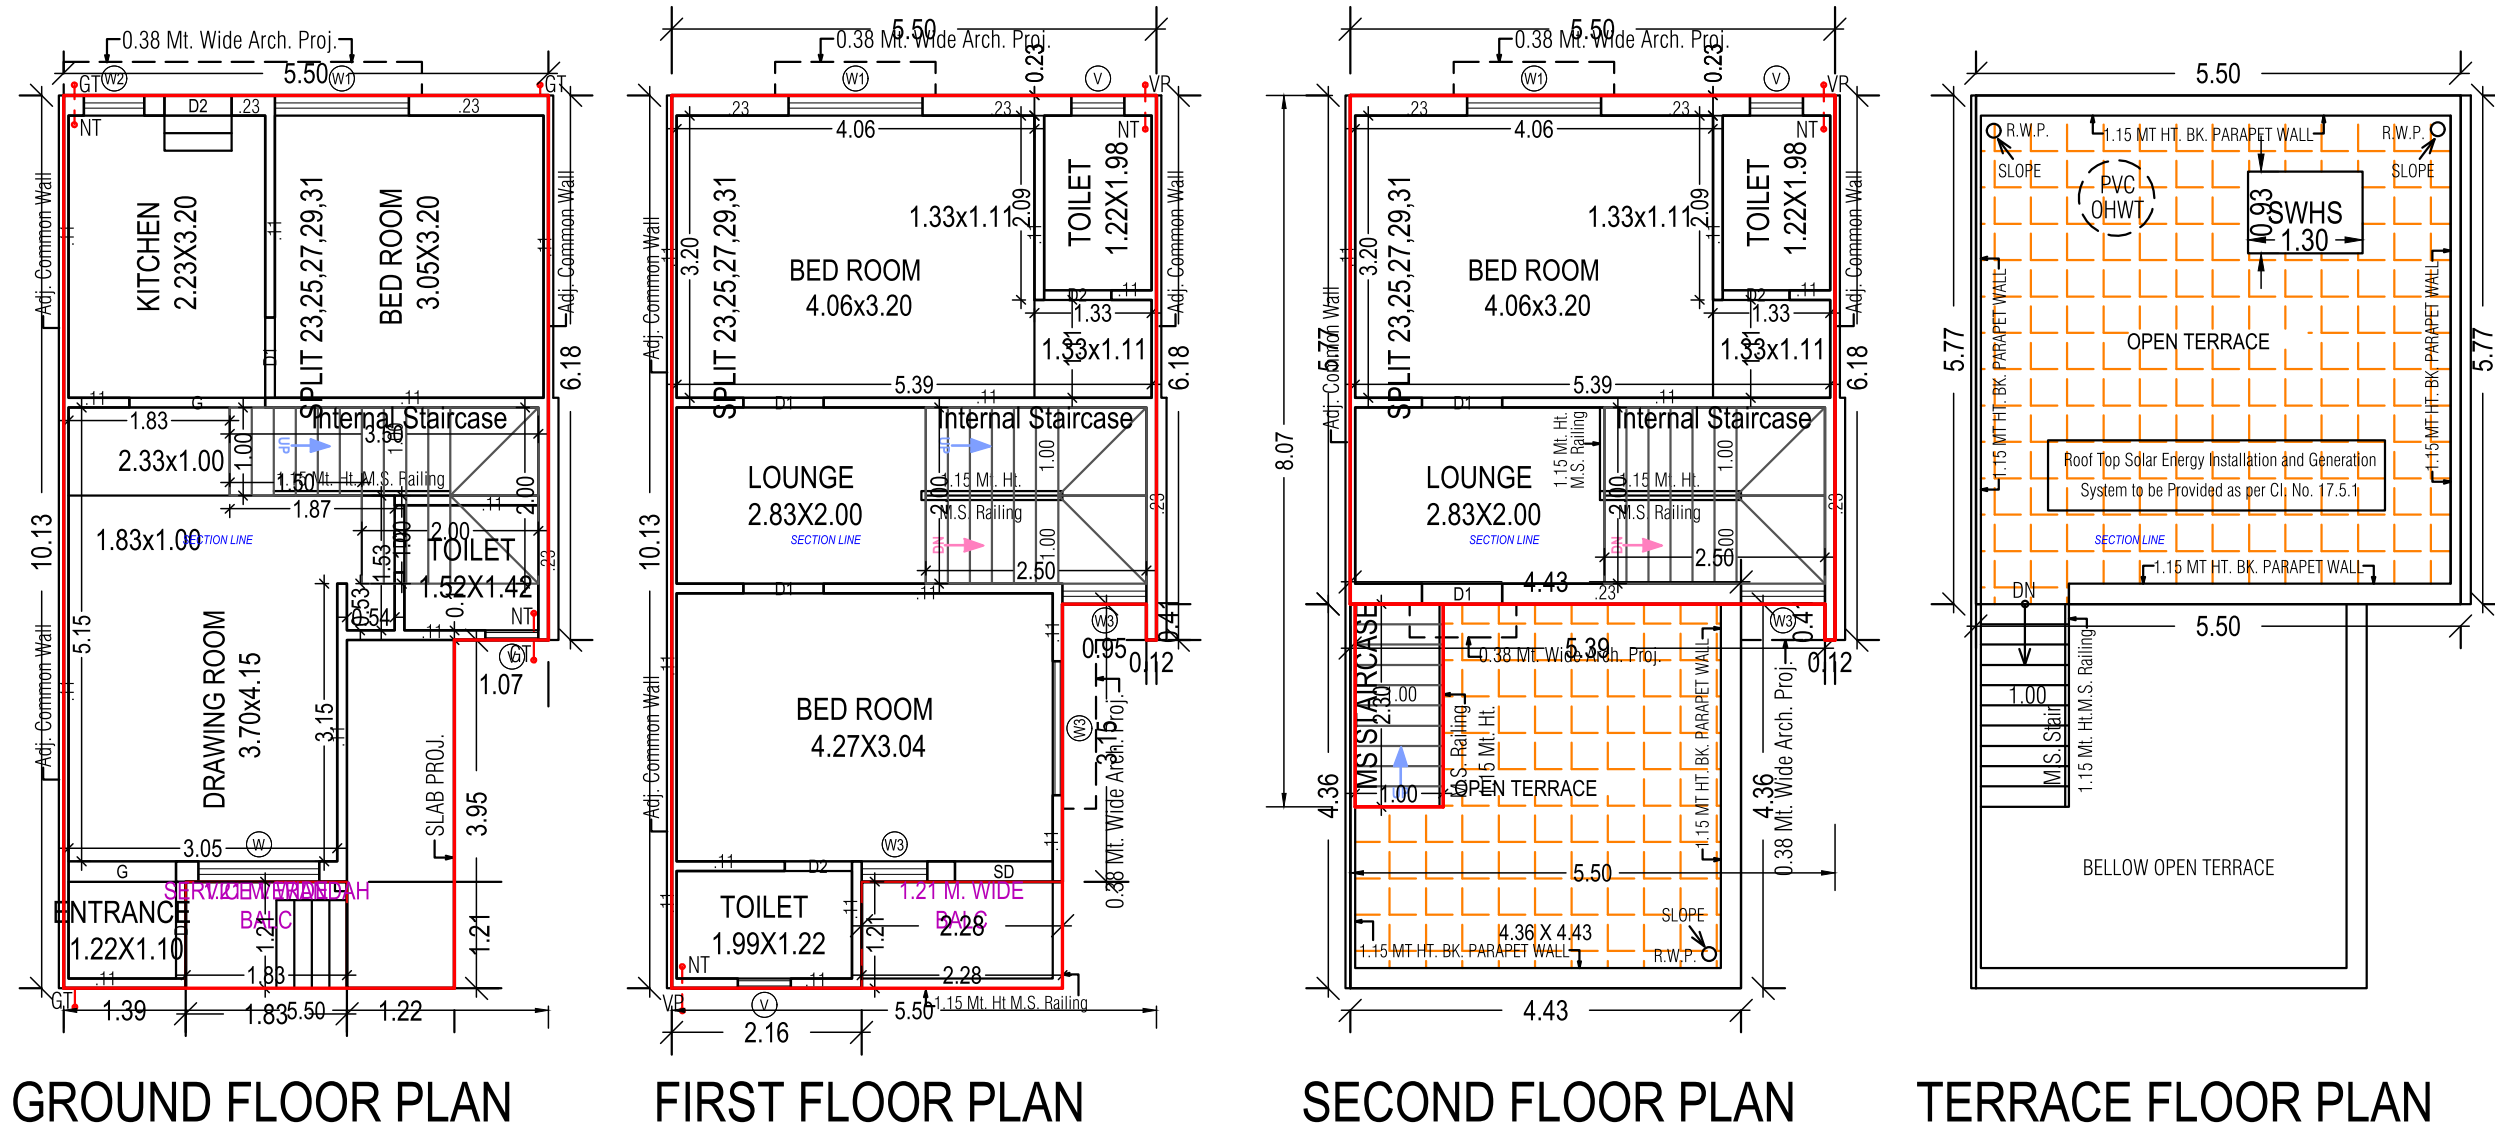

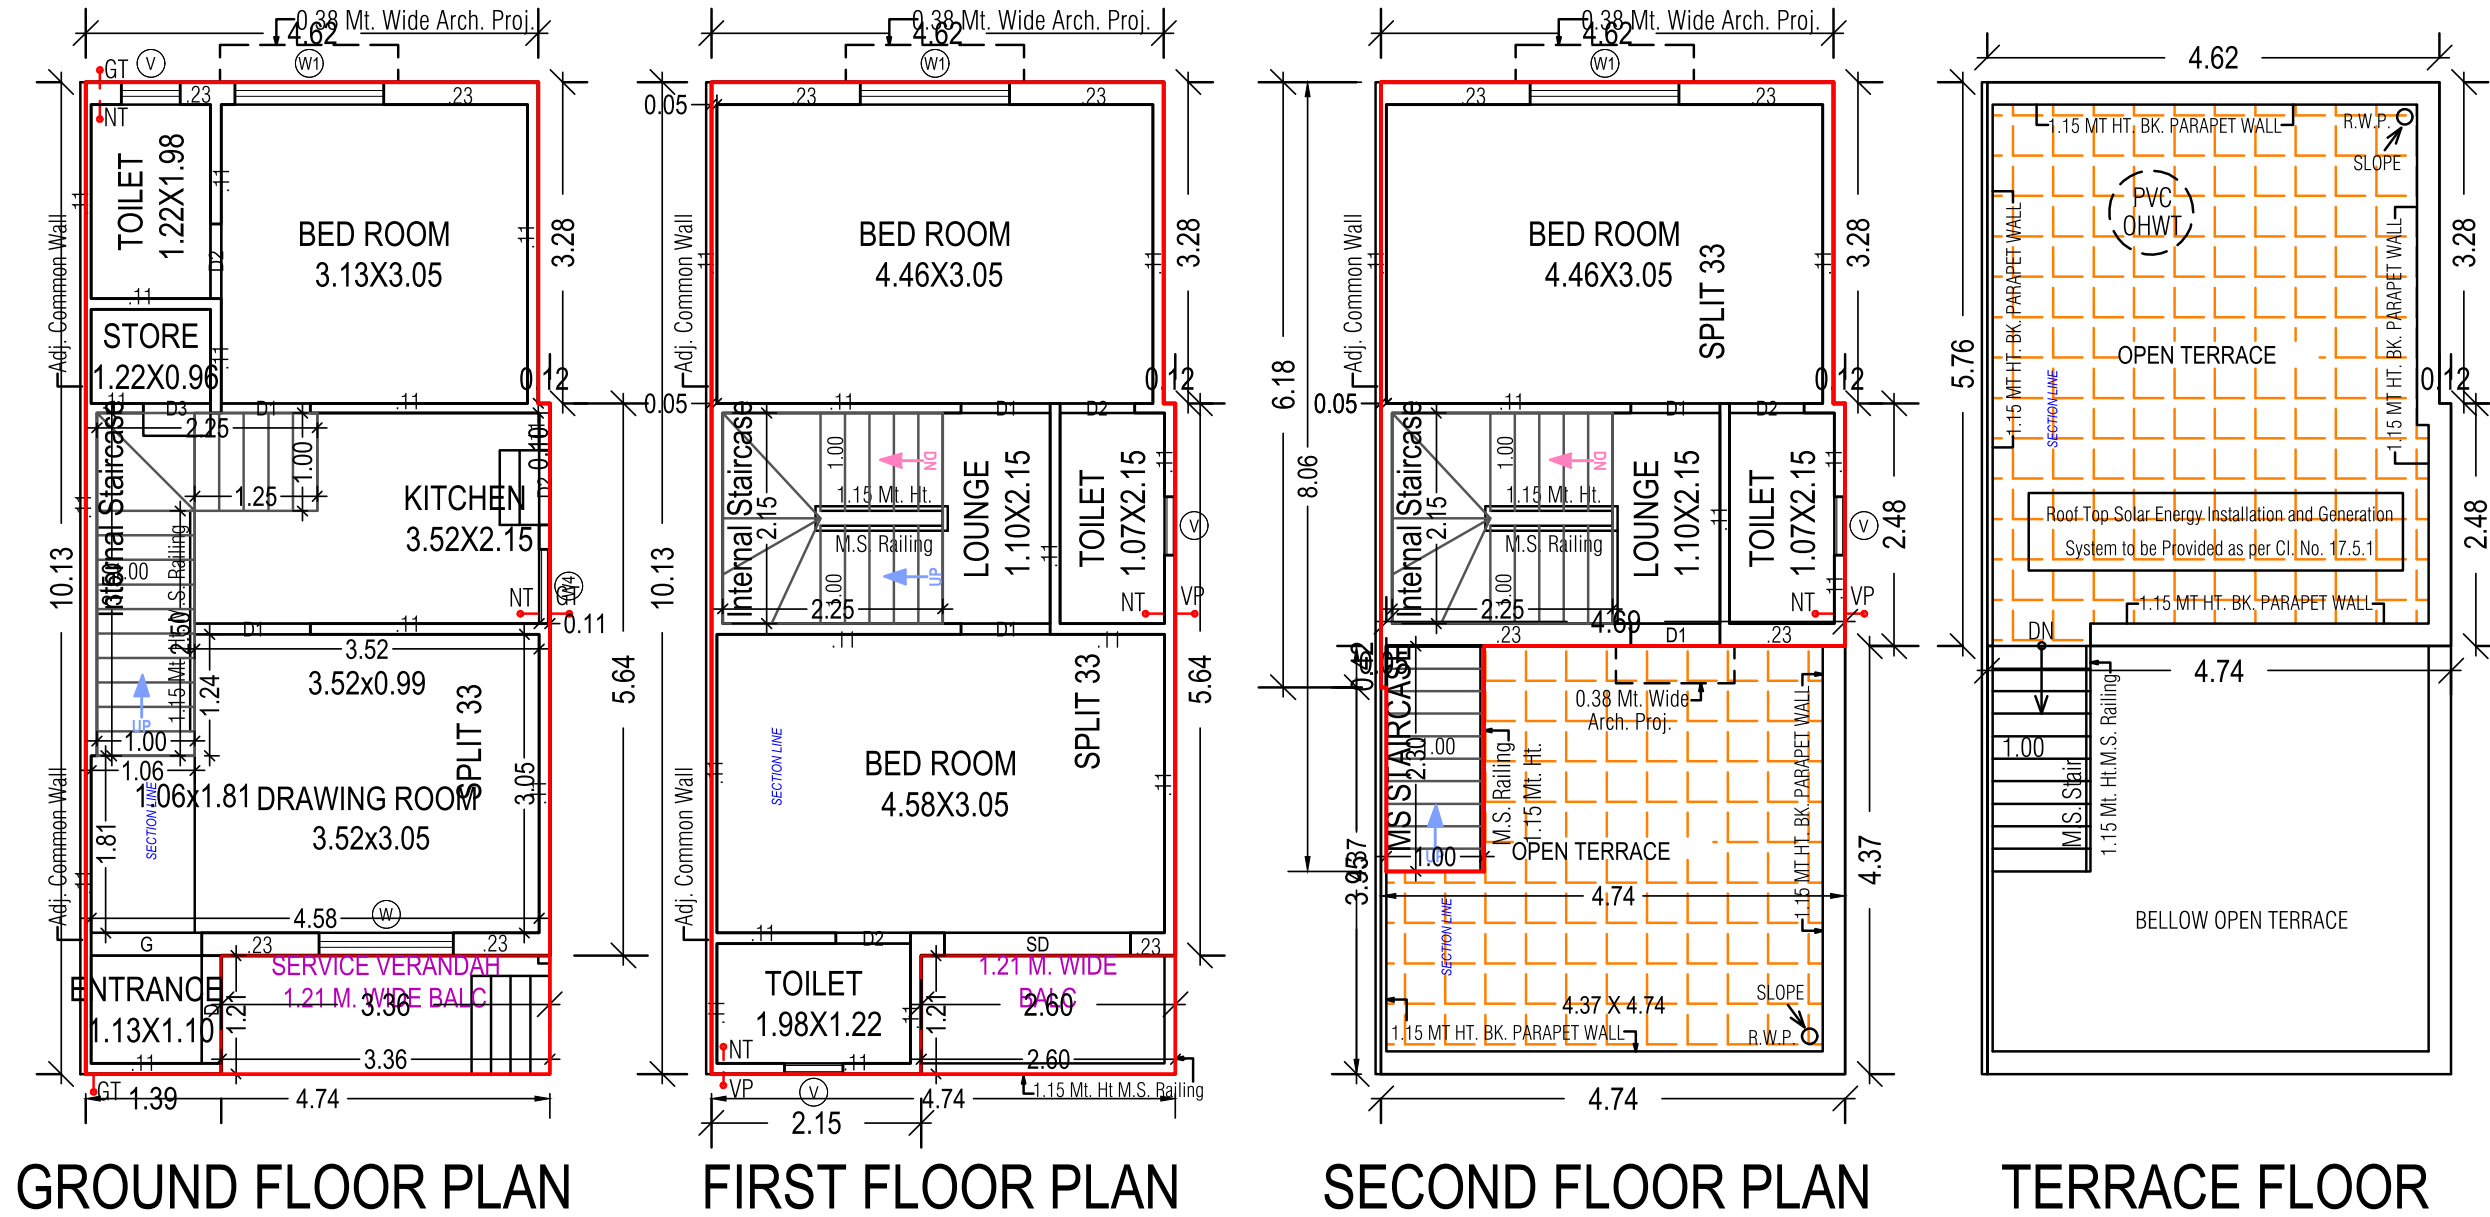

AMENITIES



CCTV CAMERA



24 HR WATER



SECURITY CABIN



SENIOR CITIZEN
SEAT OUT



GARDEN



STREET LIGHT



R. C. C. ROAD



ATTRACTIVE
ENTRANCE GATE

સ્પેસિફિકેશન:



પ્લાસ્ટર

અંદરની સાઈડ માલા પ્લાસ્ટર, વોલ પુટ્ટી સાથે, બહારની સાઈડ ડબલ કોટ સેન્ડફ્રેસ પ્લાસ્ટર એકેલીક પેઈન્ટ સાથે.



ફ્લોરીંગ

બંગ્લોઝમાં સારી ક્વોલિટી ની ટાઇલ્સ. નાખી આપવામાં આવશે.



કિચન પ્લેટફોર્મ

ગ્રેનાઈટ વિથ એસ.એસ. સીન્ક ગ્રેઝ ટાઇલ્સ અપ ટુ લિન્ટલ લેવલ.



બારી દરવાજા

ડેકોરેટીવ મેઈનડોર, અન્ય દરવાજા ફલ્શડોર સાથે, બારી : એલ્યુમિનીયમ સેક્શનમાં.




ઇલેક્ટ્રીક ફિટીંગ

કન્સીલ્ડ વાયરિંગ, જરૂરીયાત મુજબના પોઈન્ટ, મોડ્યુલર સ્વીચ સાથે.



પ્લમ્બીંગ

ટોઈલેટમાં ગ્રેઝડ ટાઇલ્સ લીન્ટલ લેવલ સુધી. કન્સીલ્ડ પ્લમ્બીંગ ચુ.પી.વી.સી. પાઈપ બ્રાન્ડેડ સેનેટરીવેર અને બ્રાન્ડેડ એસેસરીઝ.

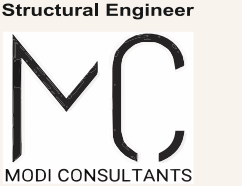

Aviraj Pinnacle, Opp. Anusthan Bungalows,
Near Rainbow Exotica, Lambha-Vatva Canal Road,
Vatva, Ahmedabad, Gujarat - 382405.

સામાન્ય શરતો:

- » બહારના એલીવેશનમાં કોઈપણ જાતનો ફેરફાર કરવા દેવામાં આવશે નહીં. તેમજ મકાનના પ્લાન તથા સ્પેશીફિકેશનમાં ફેરફાર કરવાનો હક્ક ડેવલોપર્સ, આર્કિટેક્ટ તથા સ્ટ્રક્ચર એન્જીનીયરનો રહેશે અને તે તમામને બંધનકર્તા રહેશે.
- » પ્રસ્તુત બ્રોશરમાં દર્શાવેલ કેટલીક વિગતો ફક્ત ઘર કે સોસાયટી કેવી રીતે સુંદર અને આકર્ષક બનાવી શકાય તેના ભાગરુપે છે તે કોઈ કાયદાકીય કાર નથી.

મુખ્ય નોંધ :

- » મકાનનું પંચેશન પુરી રકમ ભર્યા બાદ ૩૦ દિવસ પછી આપવામાં આવશે.
- » મેઈન્ટેનન્સ ડિપોઝીટ નક્કી થયા મુજબ અલગથી આપવાની રહેશે.
- » કોઈપણ સભ્યોને મકાનના પંચેશન પહેલા જાતે પોતાની એજન્સી દ્વારા કામ કરવા દેવામાં આવશે નહીં.
- » સંજોગો વસાત કોઈપણ સભ્ય મકાનનું બુકીંગ કેન્સલ કરાવશે તો મકાનની ભરેલી રકમમાંથી ૫% રકમ કાપીને જે મકાન ફરીથી બુક થયા બાદ નાણાં પરત આપવામાં આવશે.
- » શરતો અને નિયમો આધિન એક એગ્રીમેન્ટ અલગથી બનાવવાનું રહેશે.