

॥ દયાળુ જય સ્વામિનારાયણ ॥




3|2 BHK Luxurious Living & Shops




Dev Aashish®
pride+

3/2 BHK Luxurious Living & Shops



1ST BASEMENT

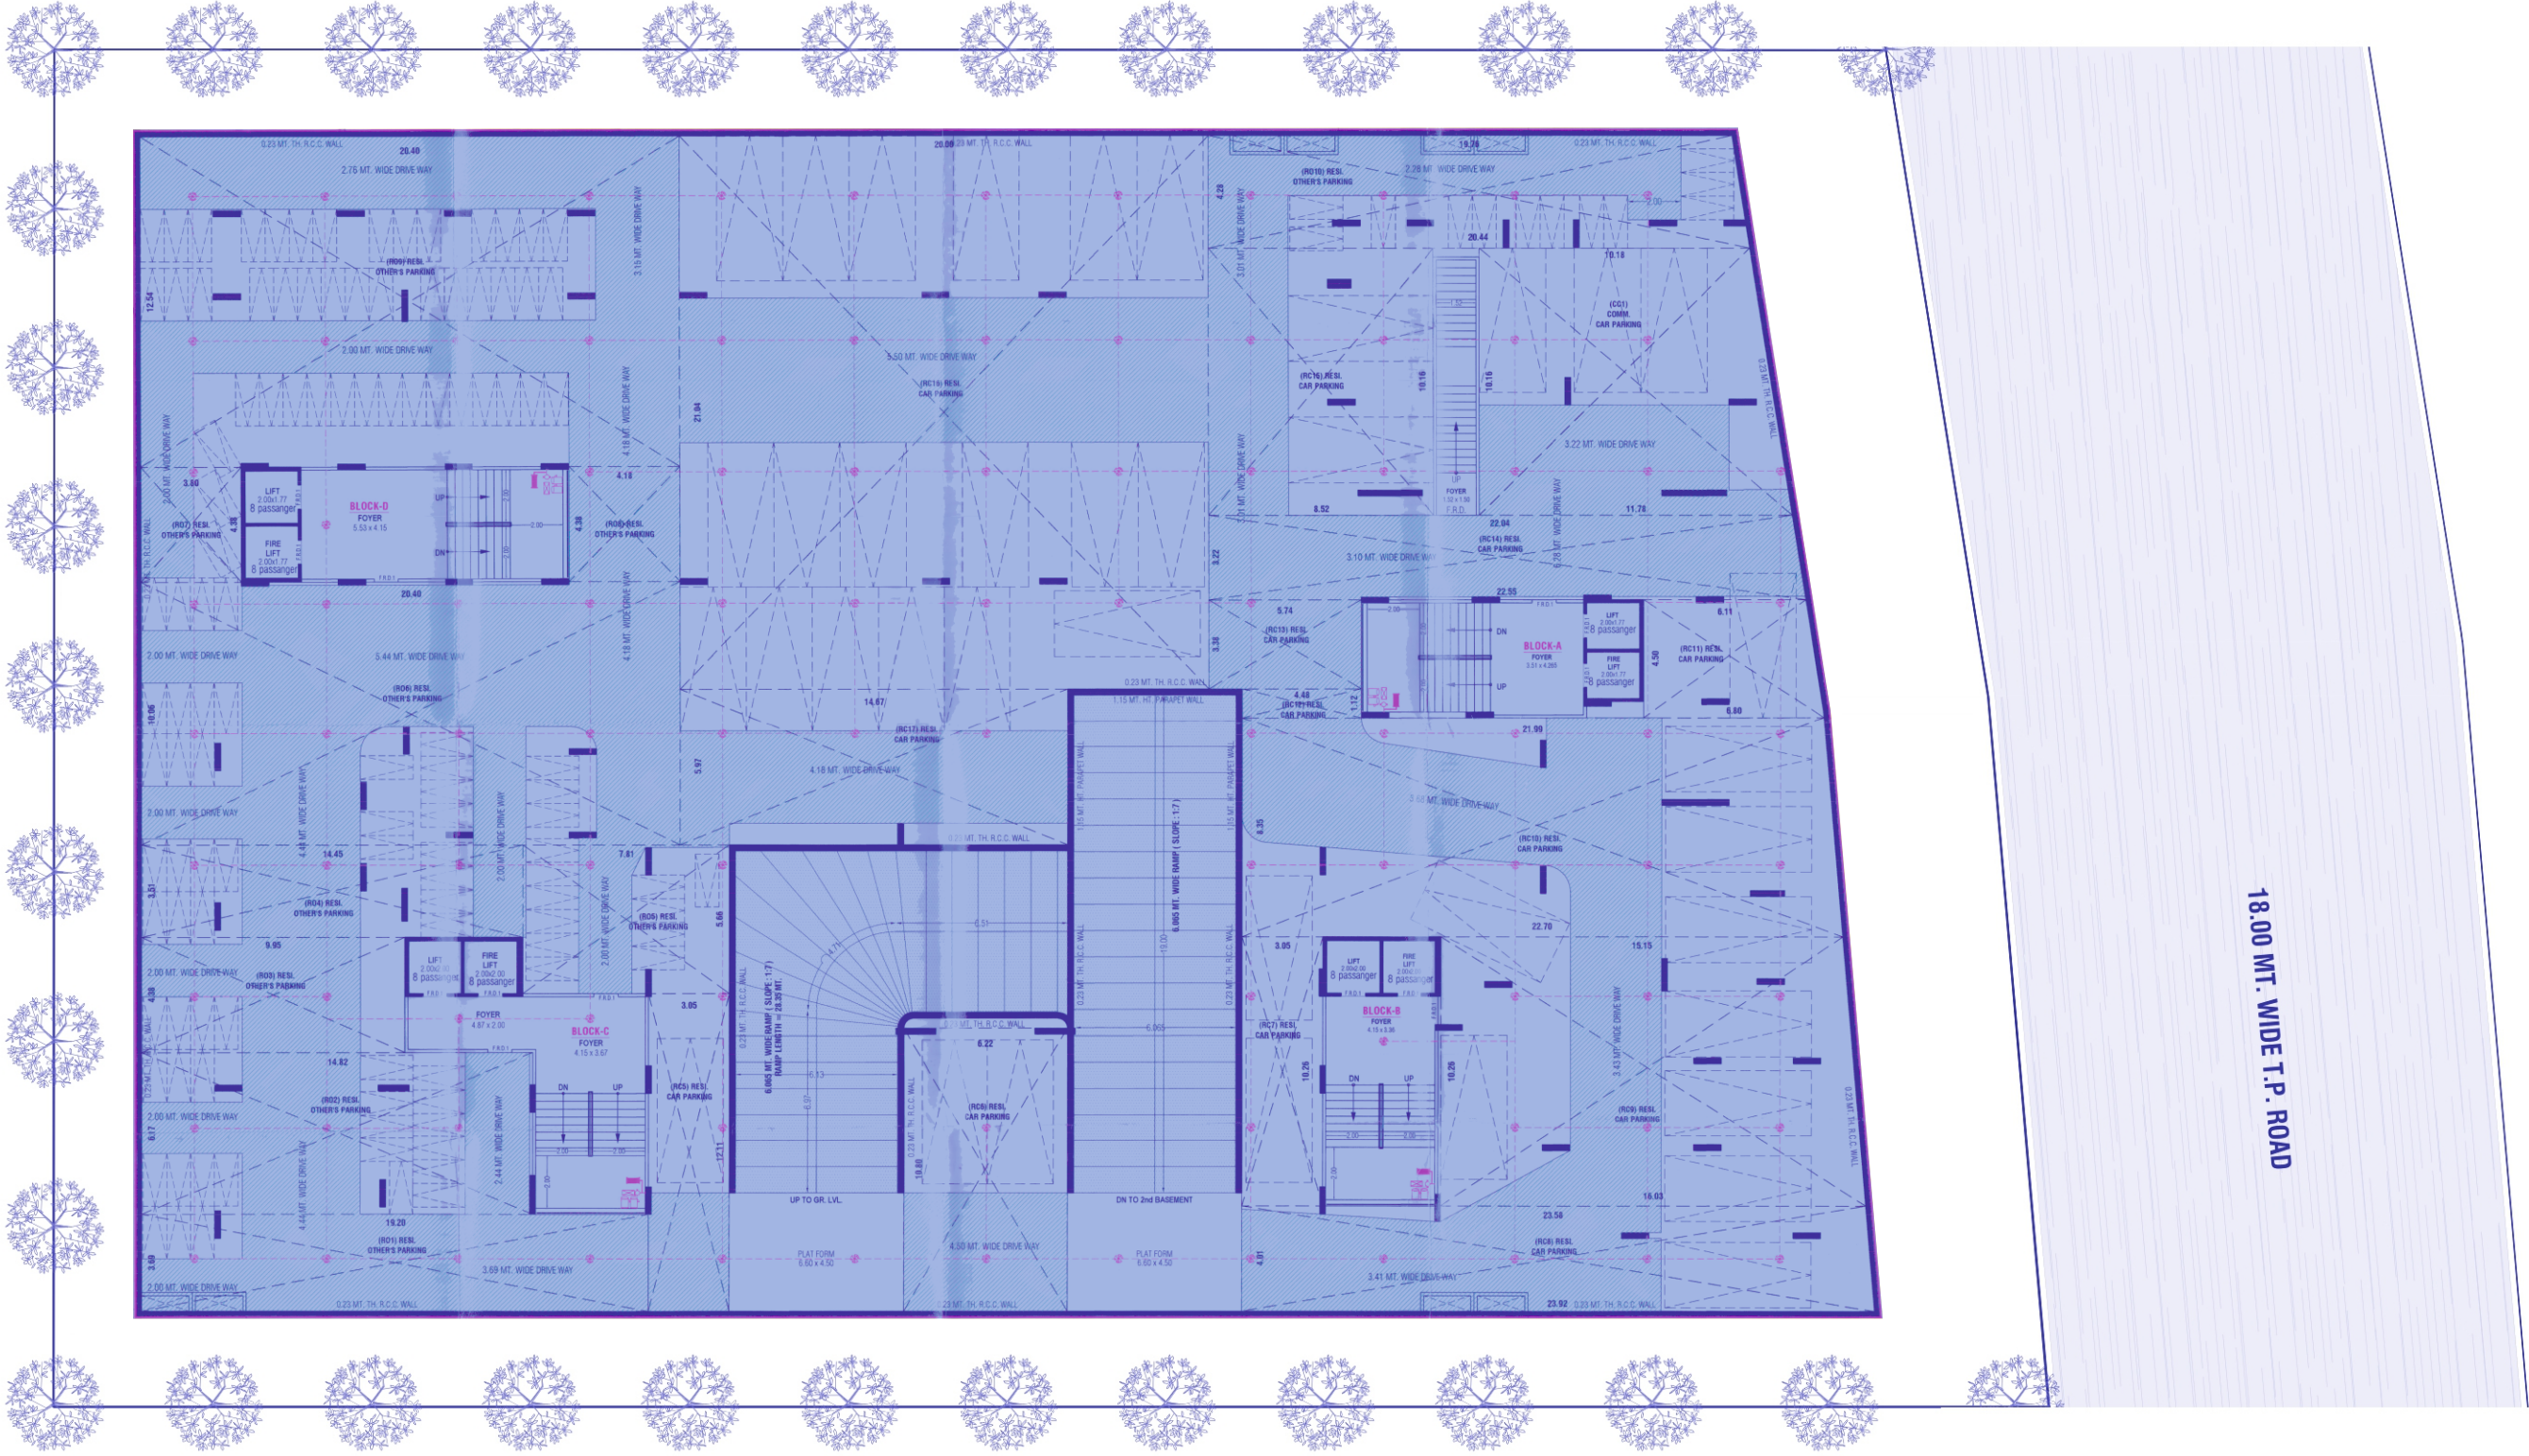


2ND BASEMENT

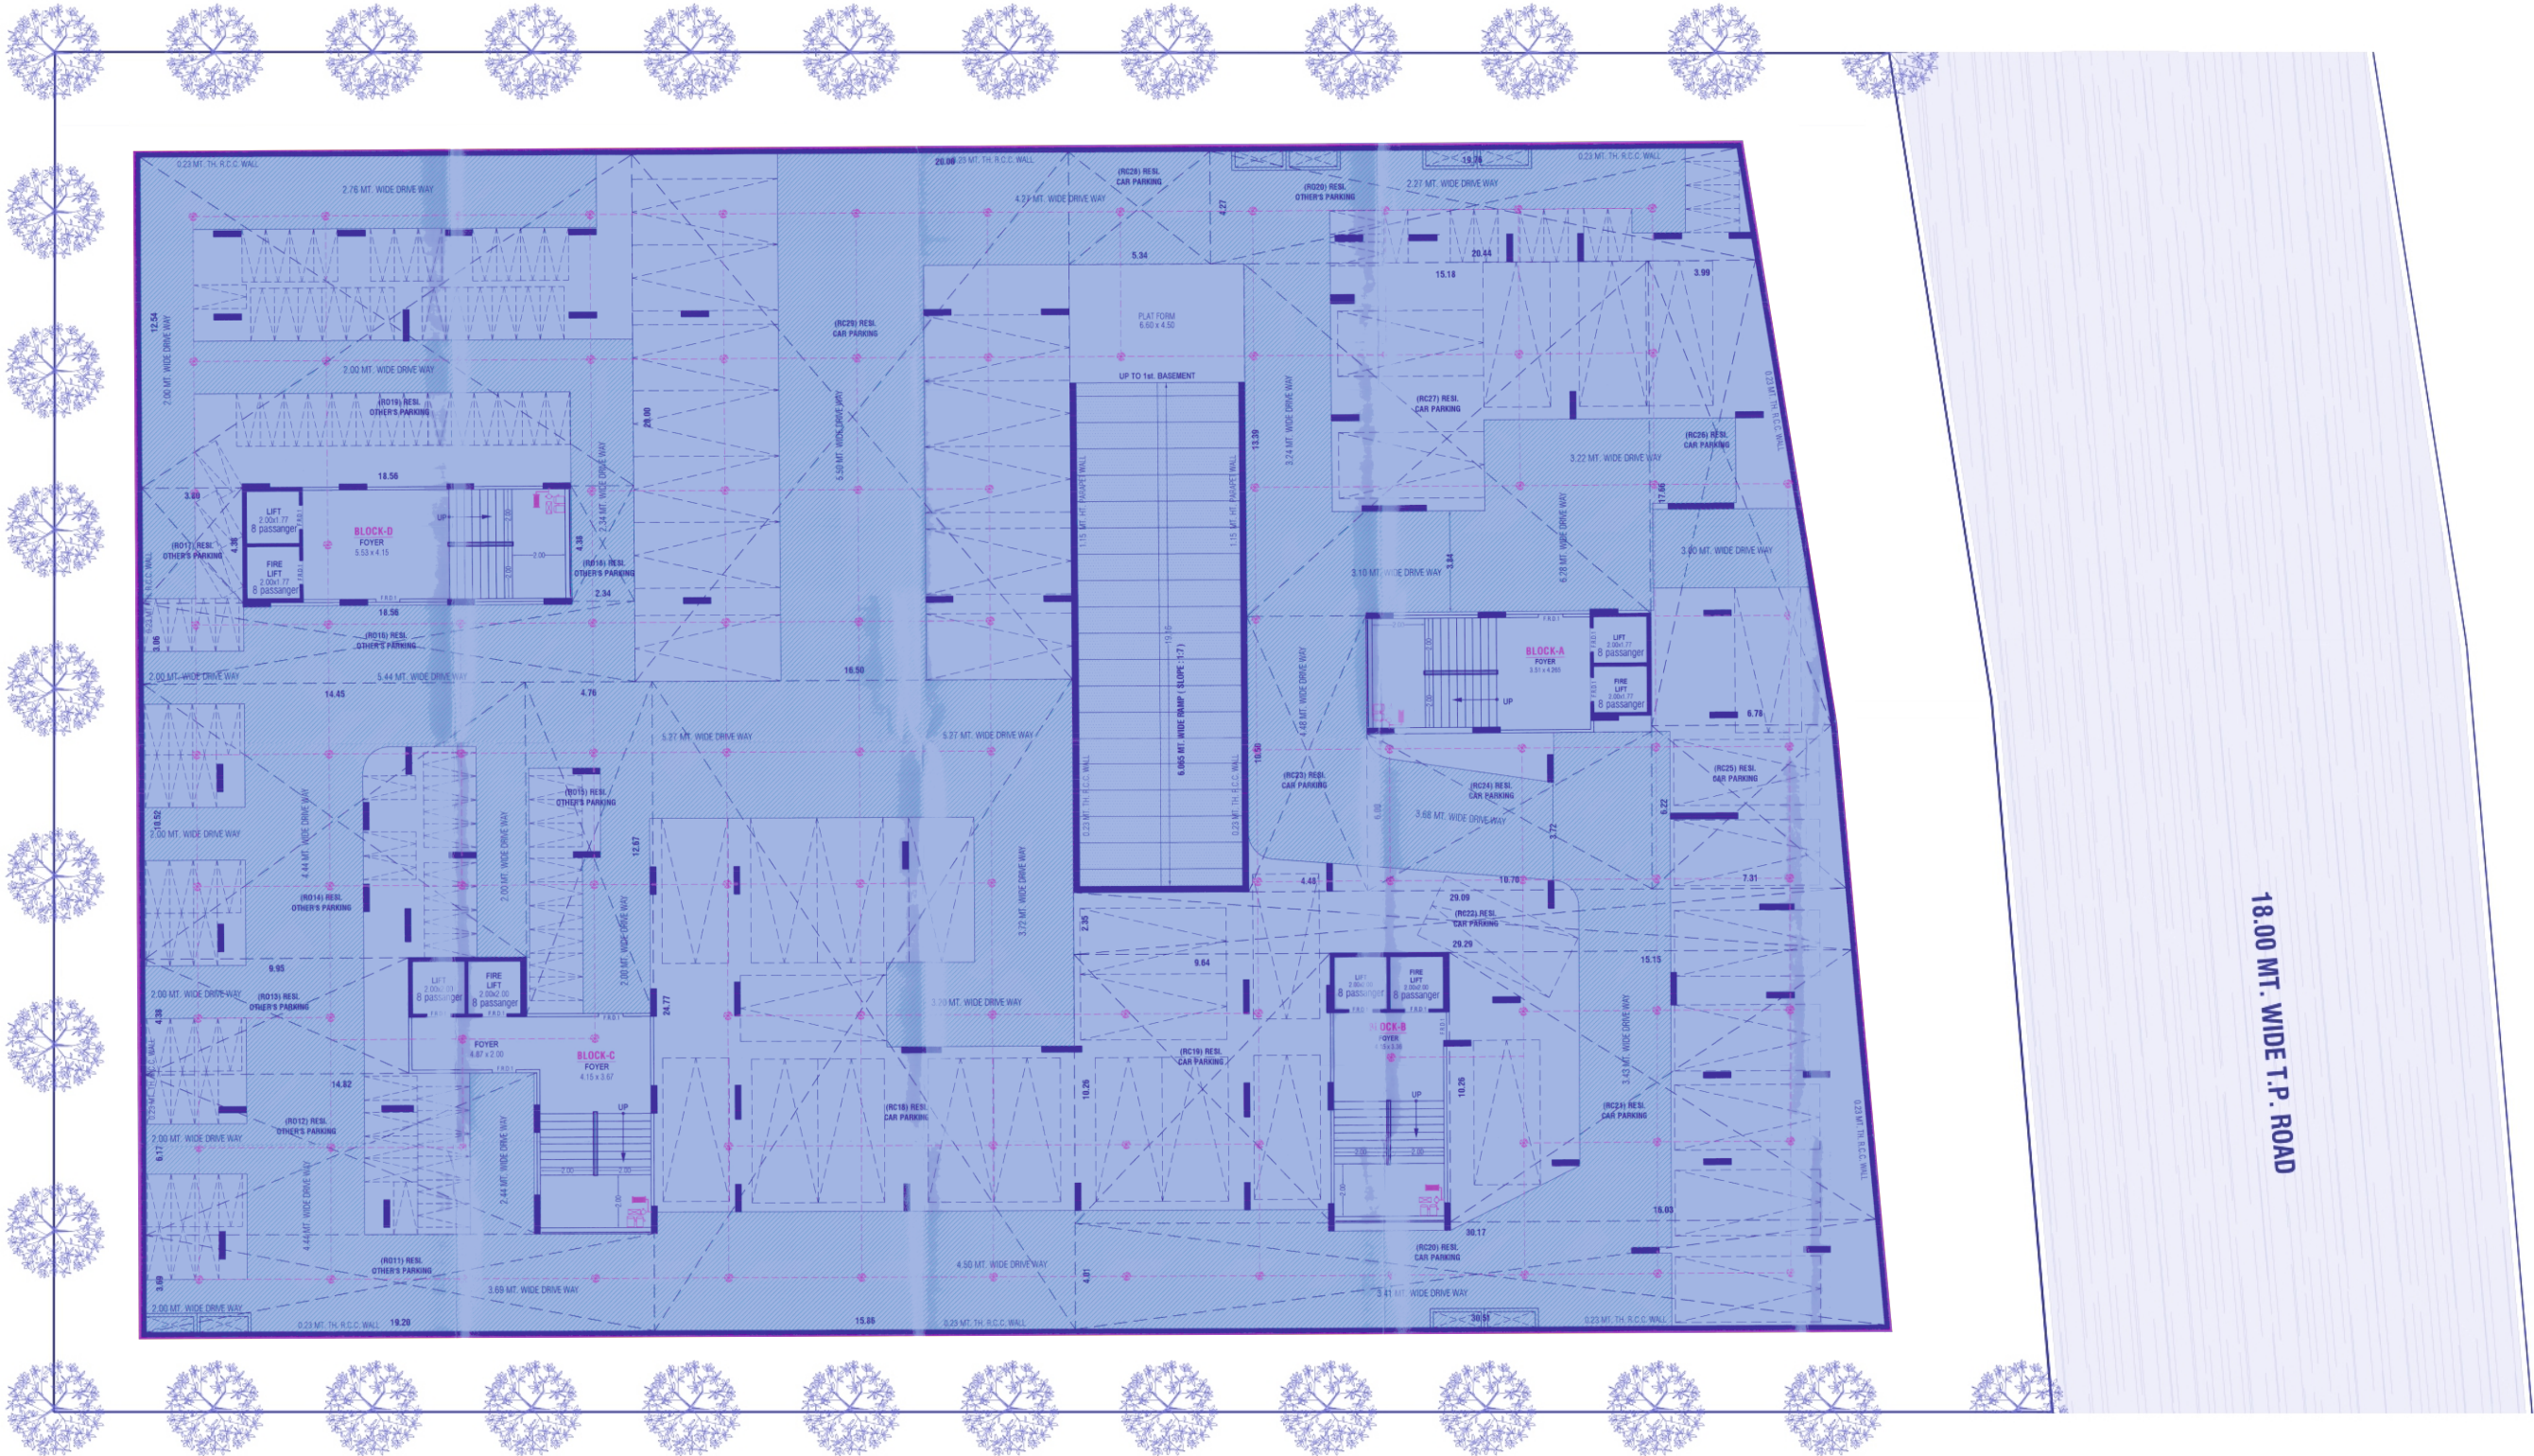


TYPICAL LAYOUT PLAN GROUND FLOOR

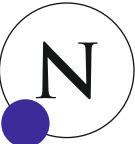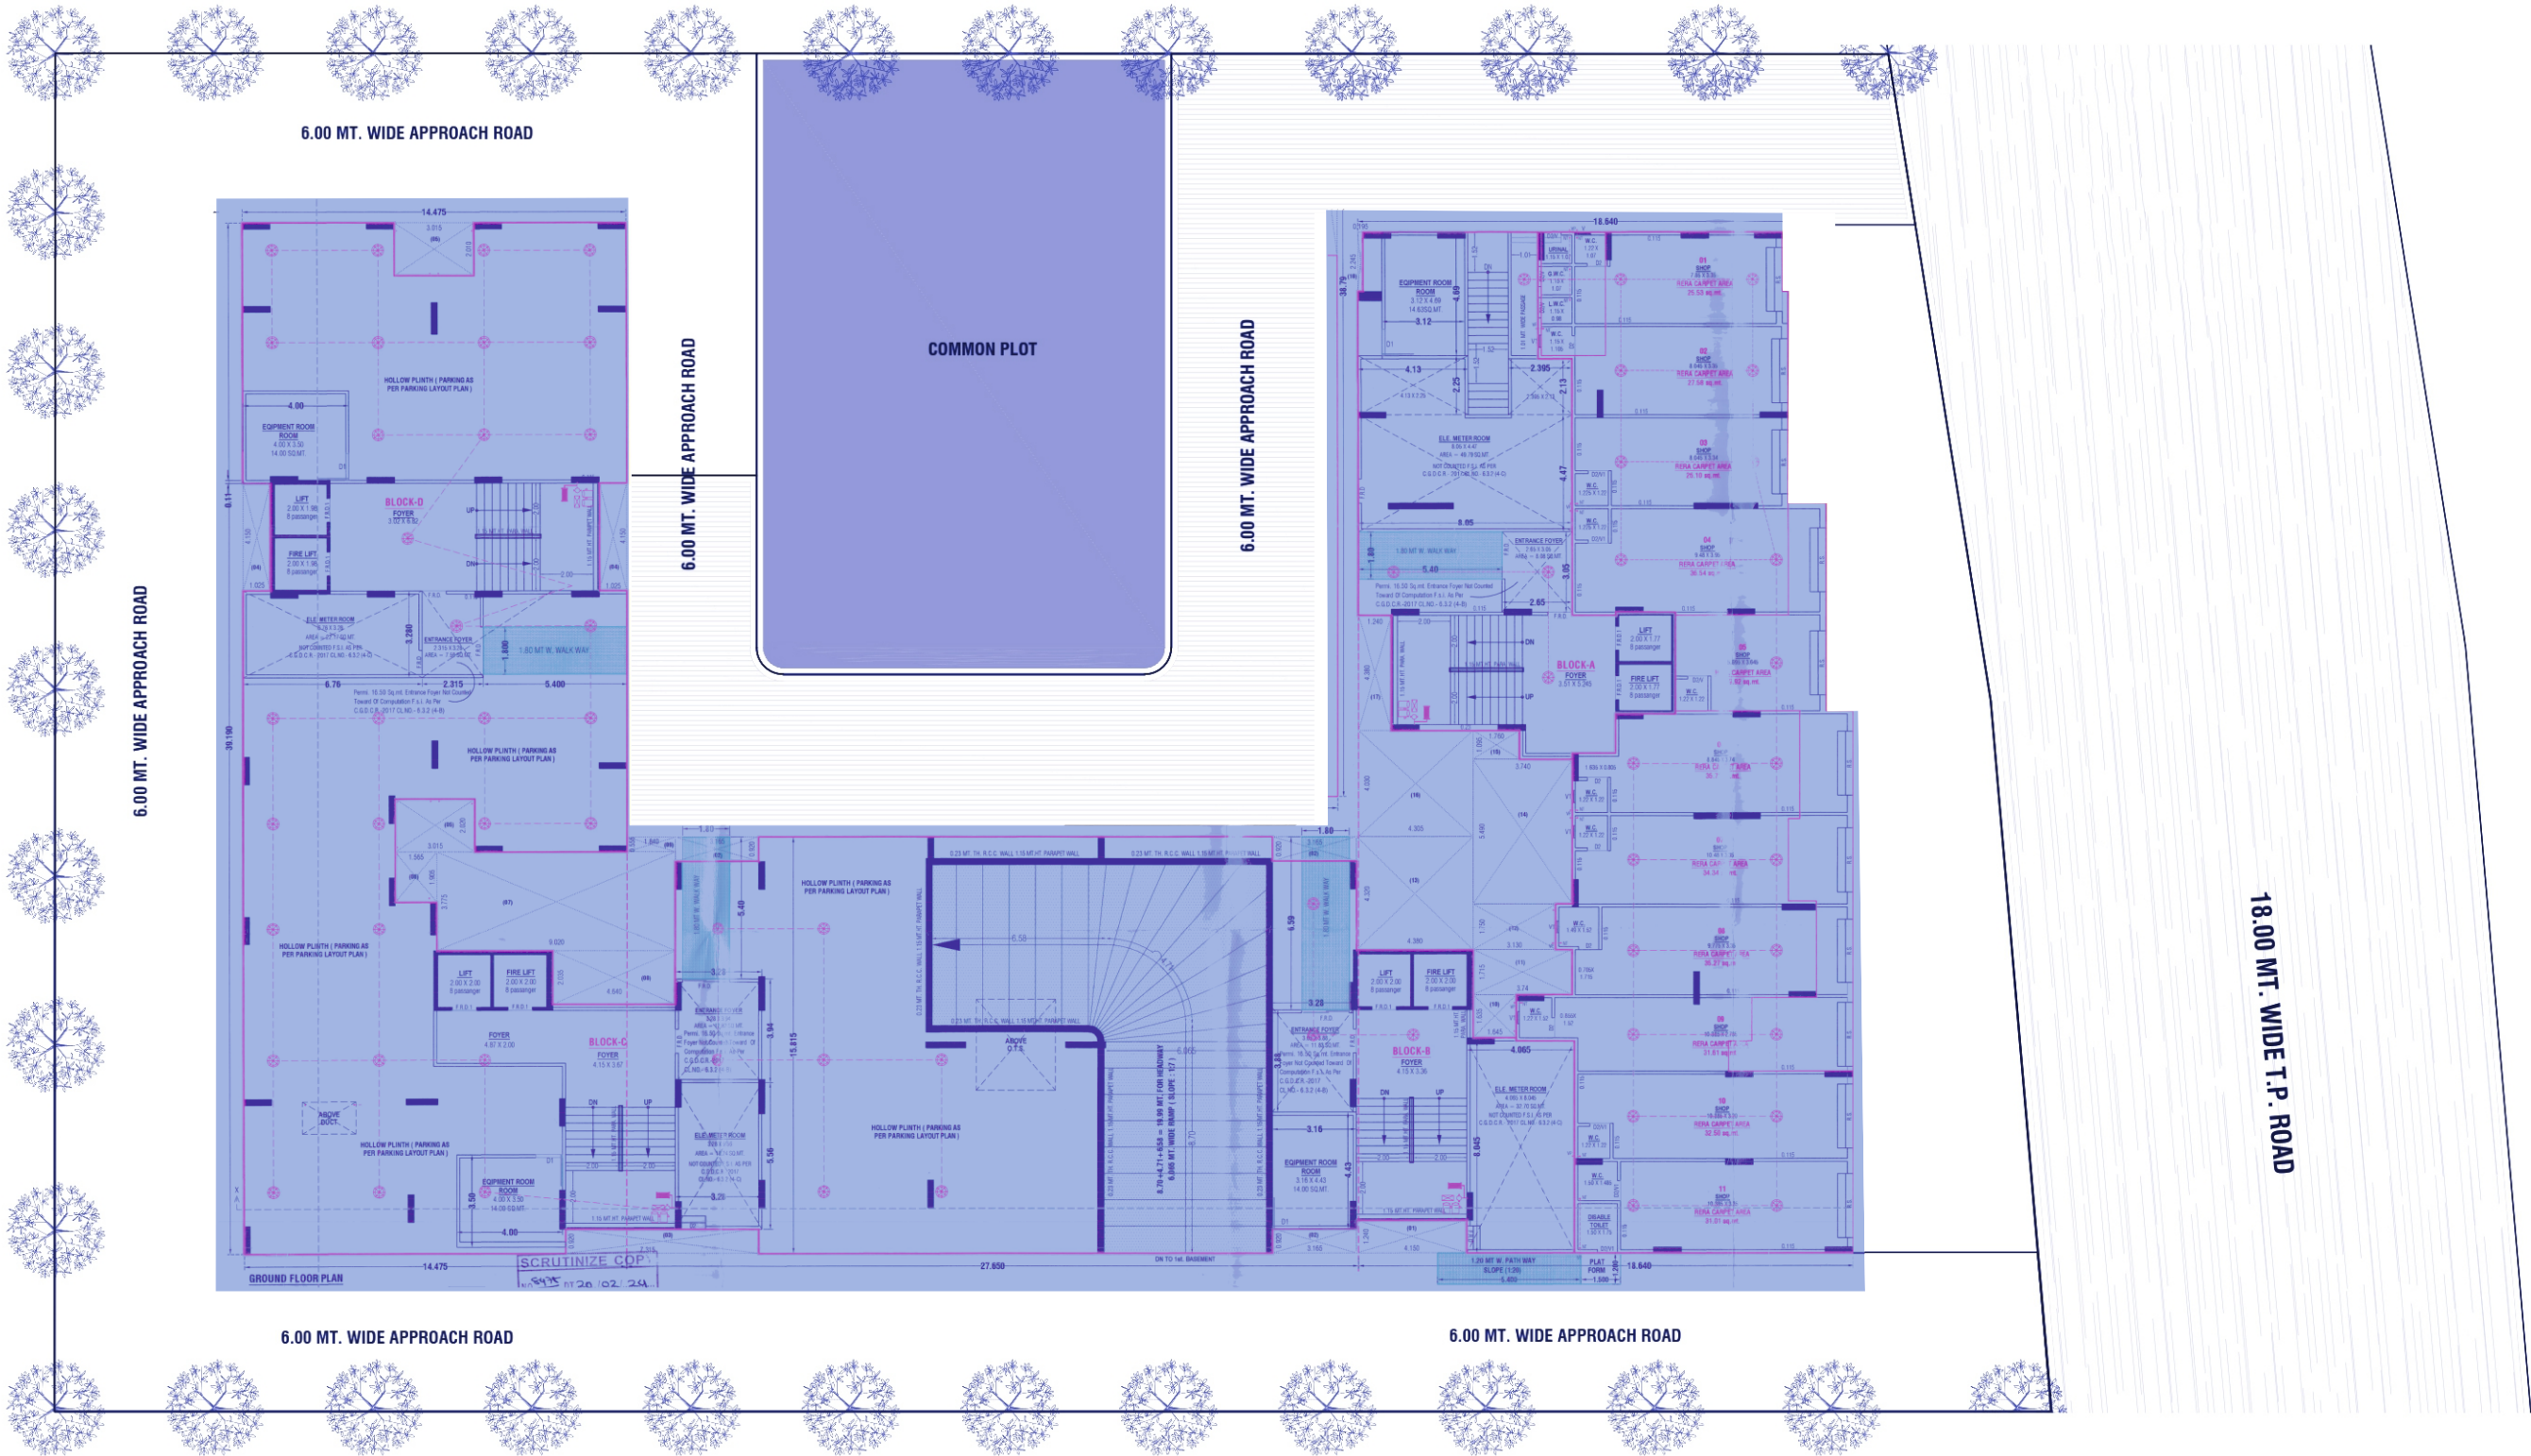


TYPICAL LAYOUT PLAN FLOOR PLAN

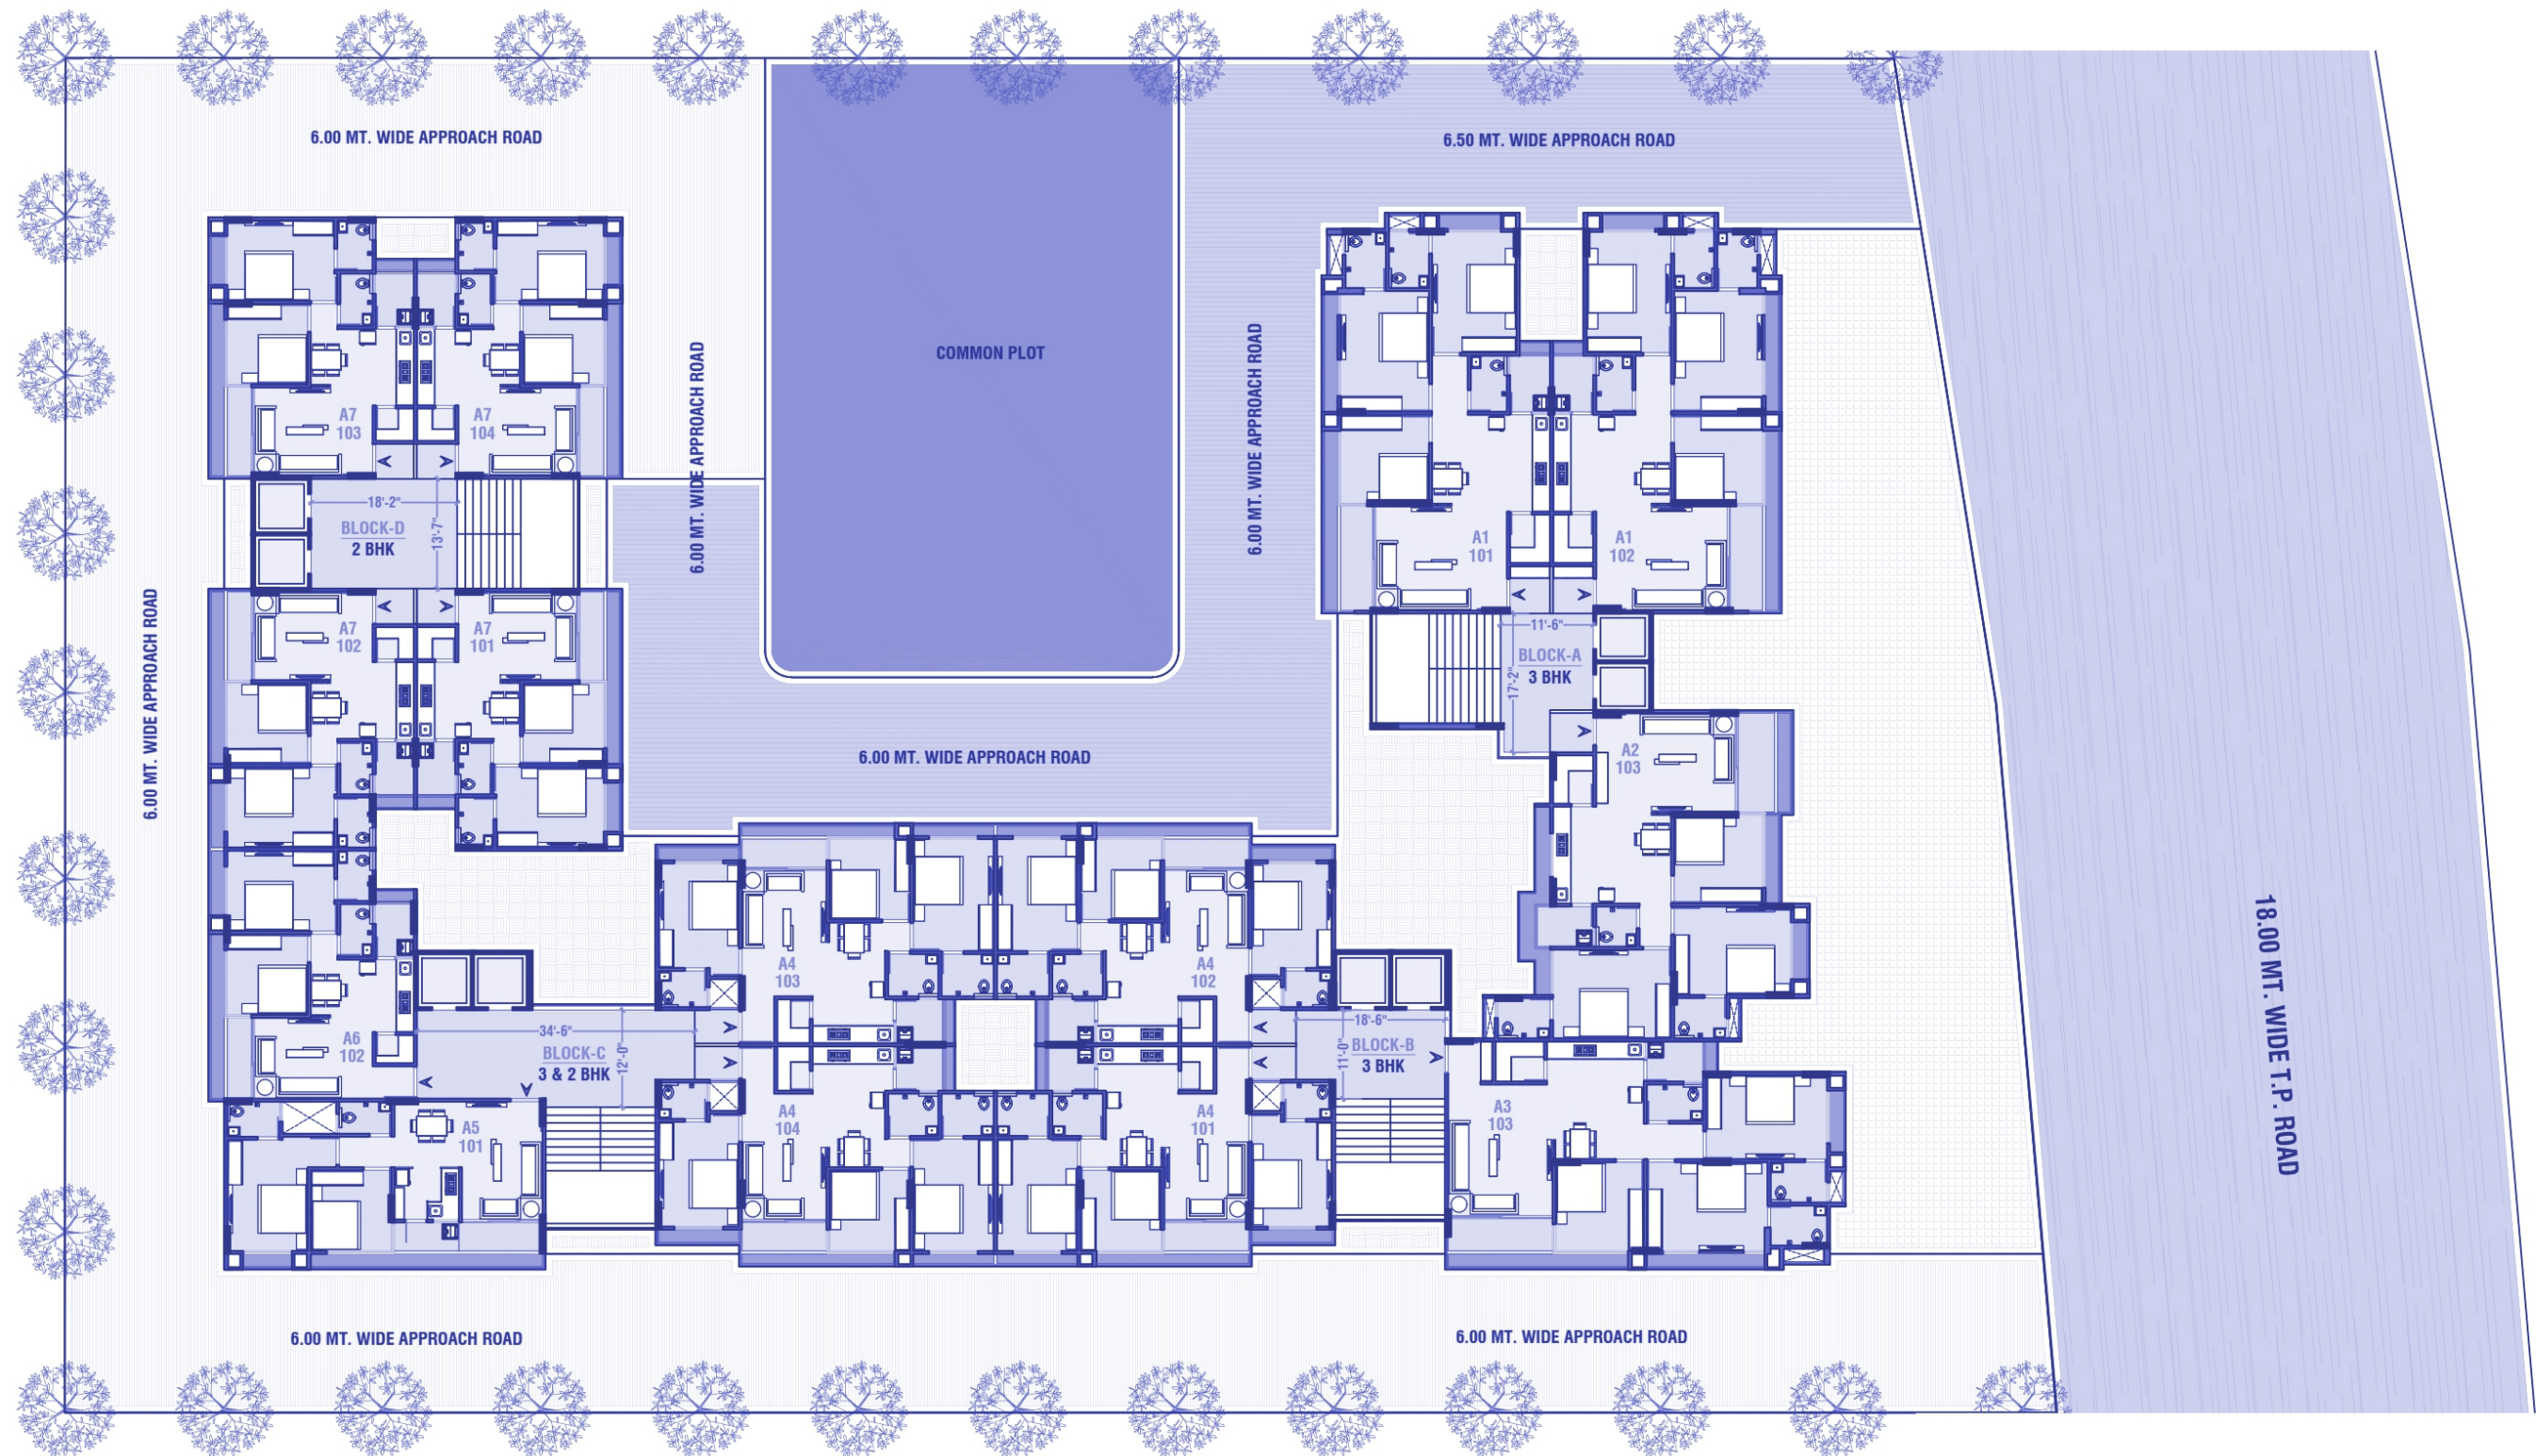


1ST FLOOR LAYOUT PLAN

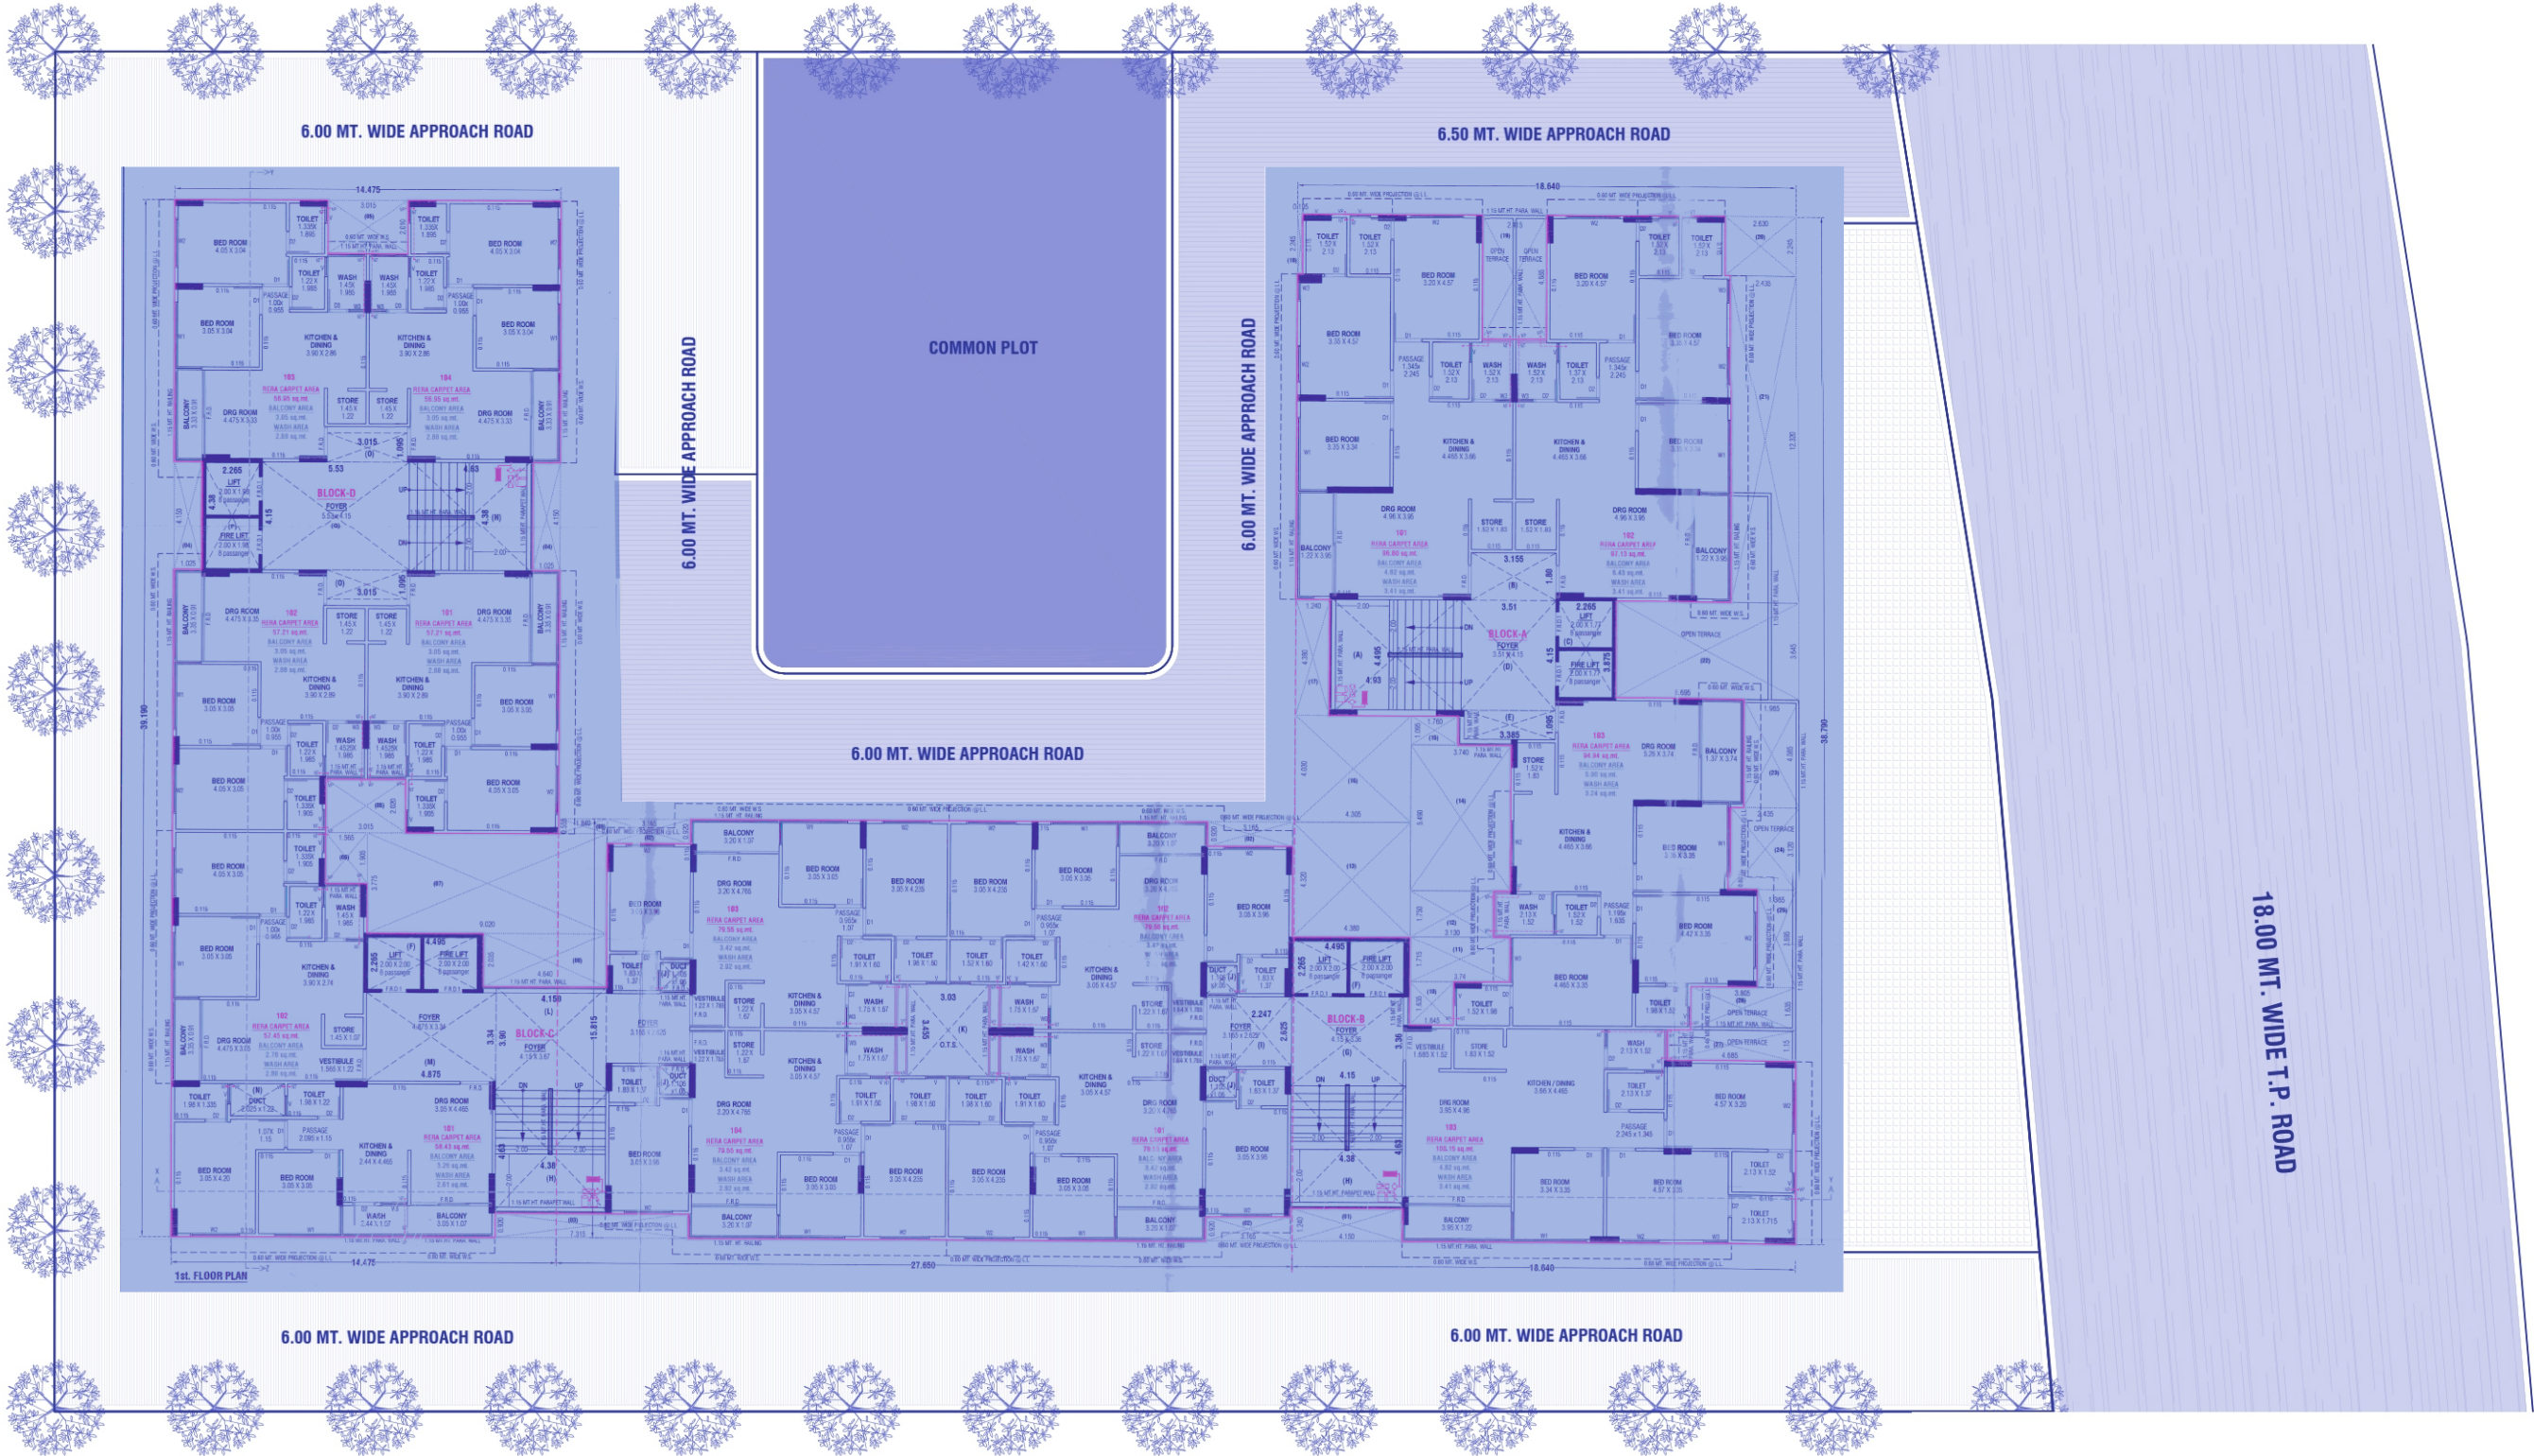


2ND TO 12TH FLOOR LAYOUT PLAN

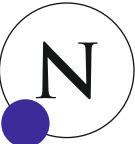


TERRACE LAYOUT PLAN

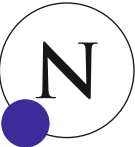


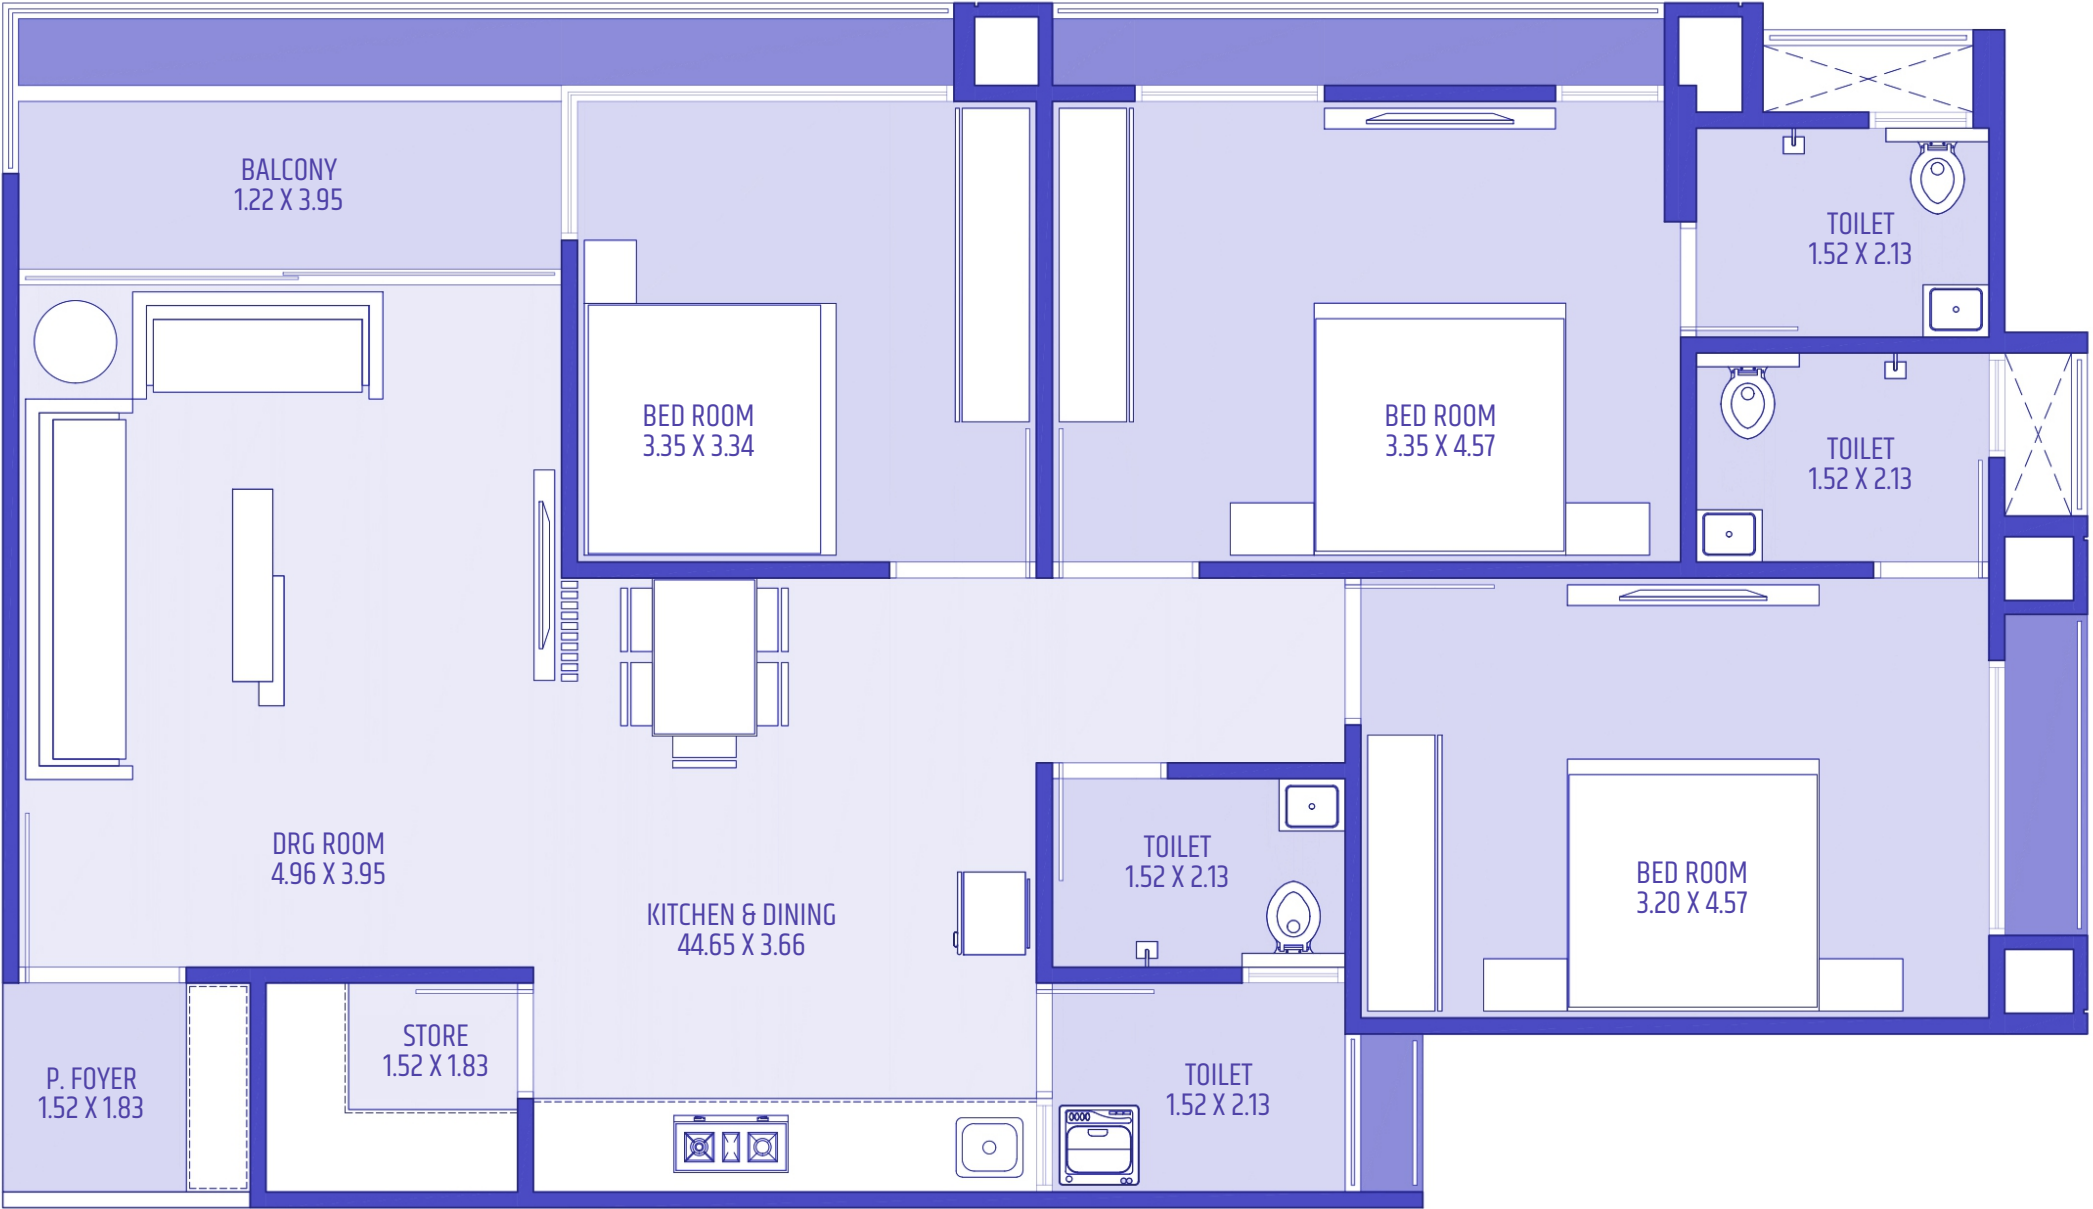







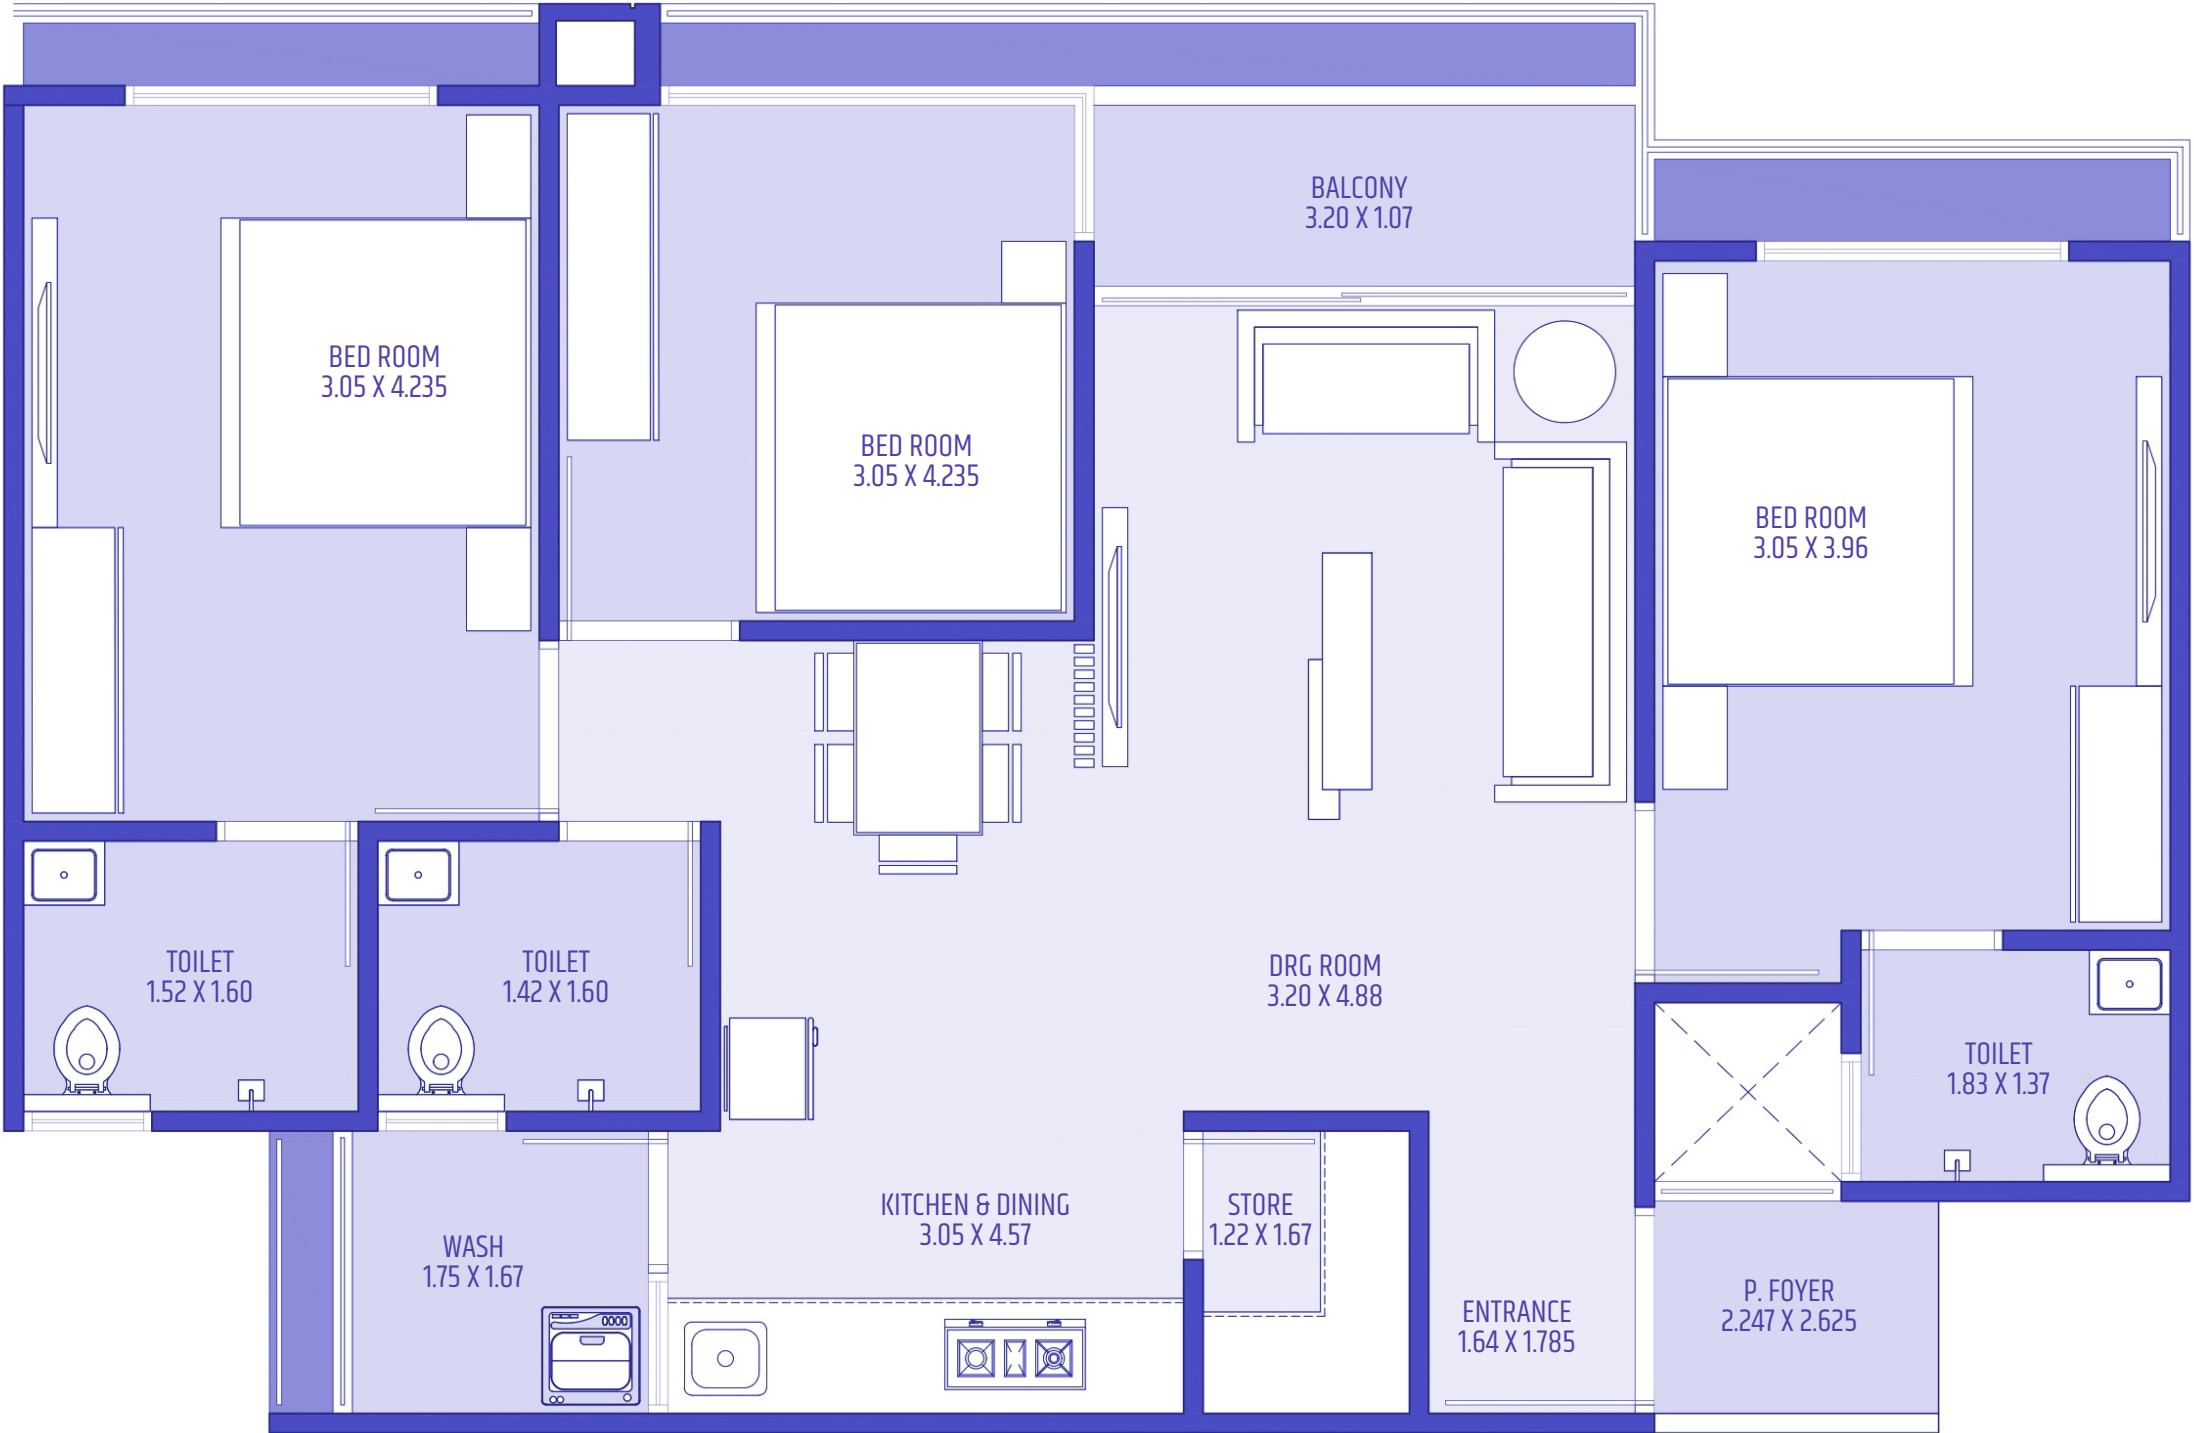

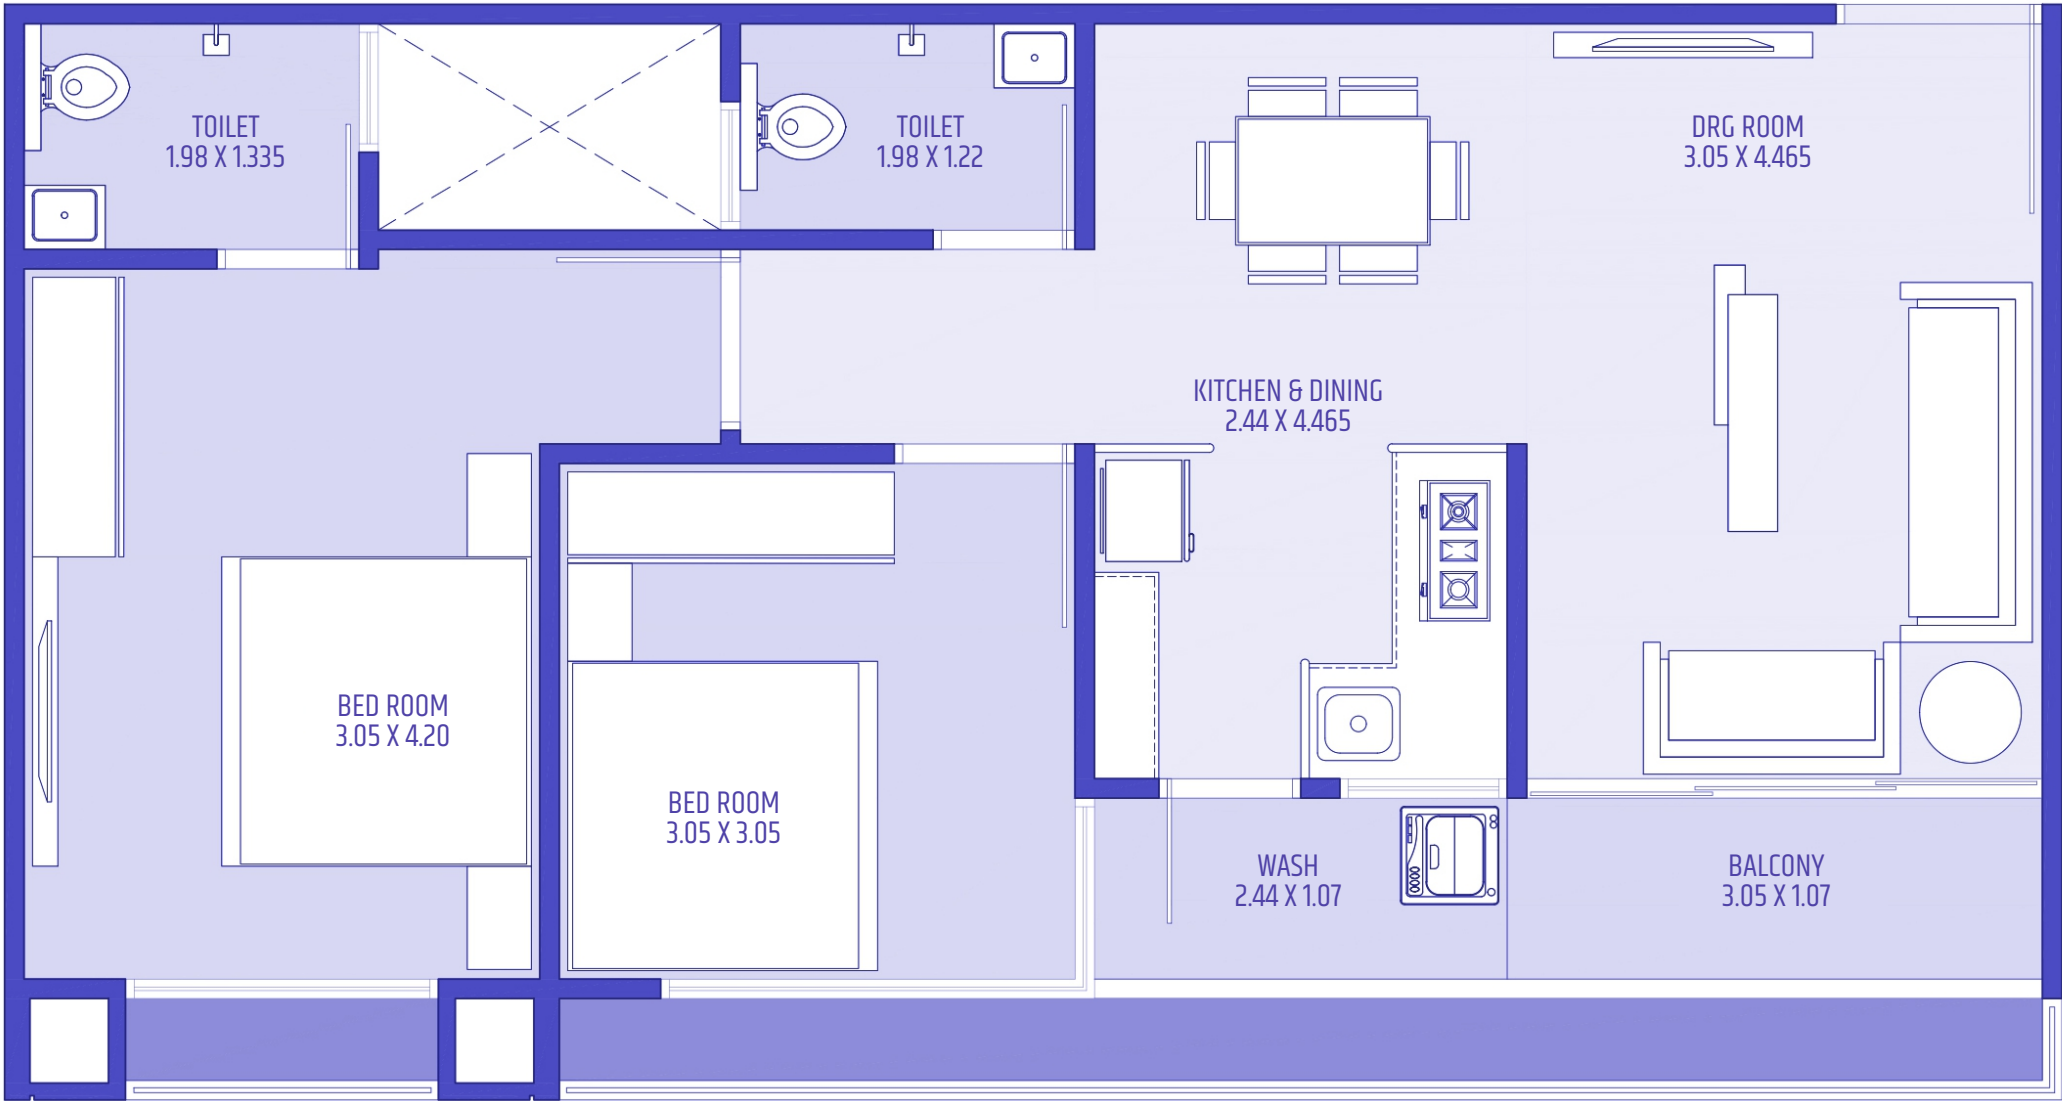

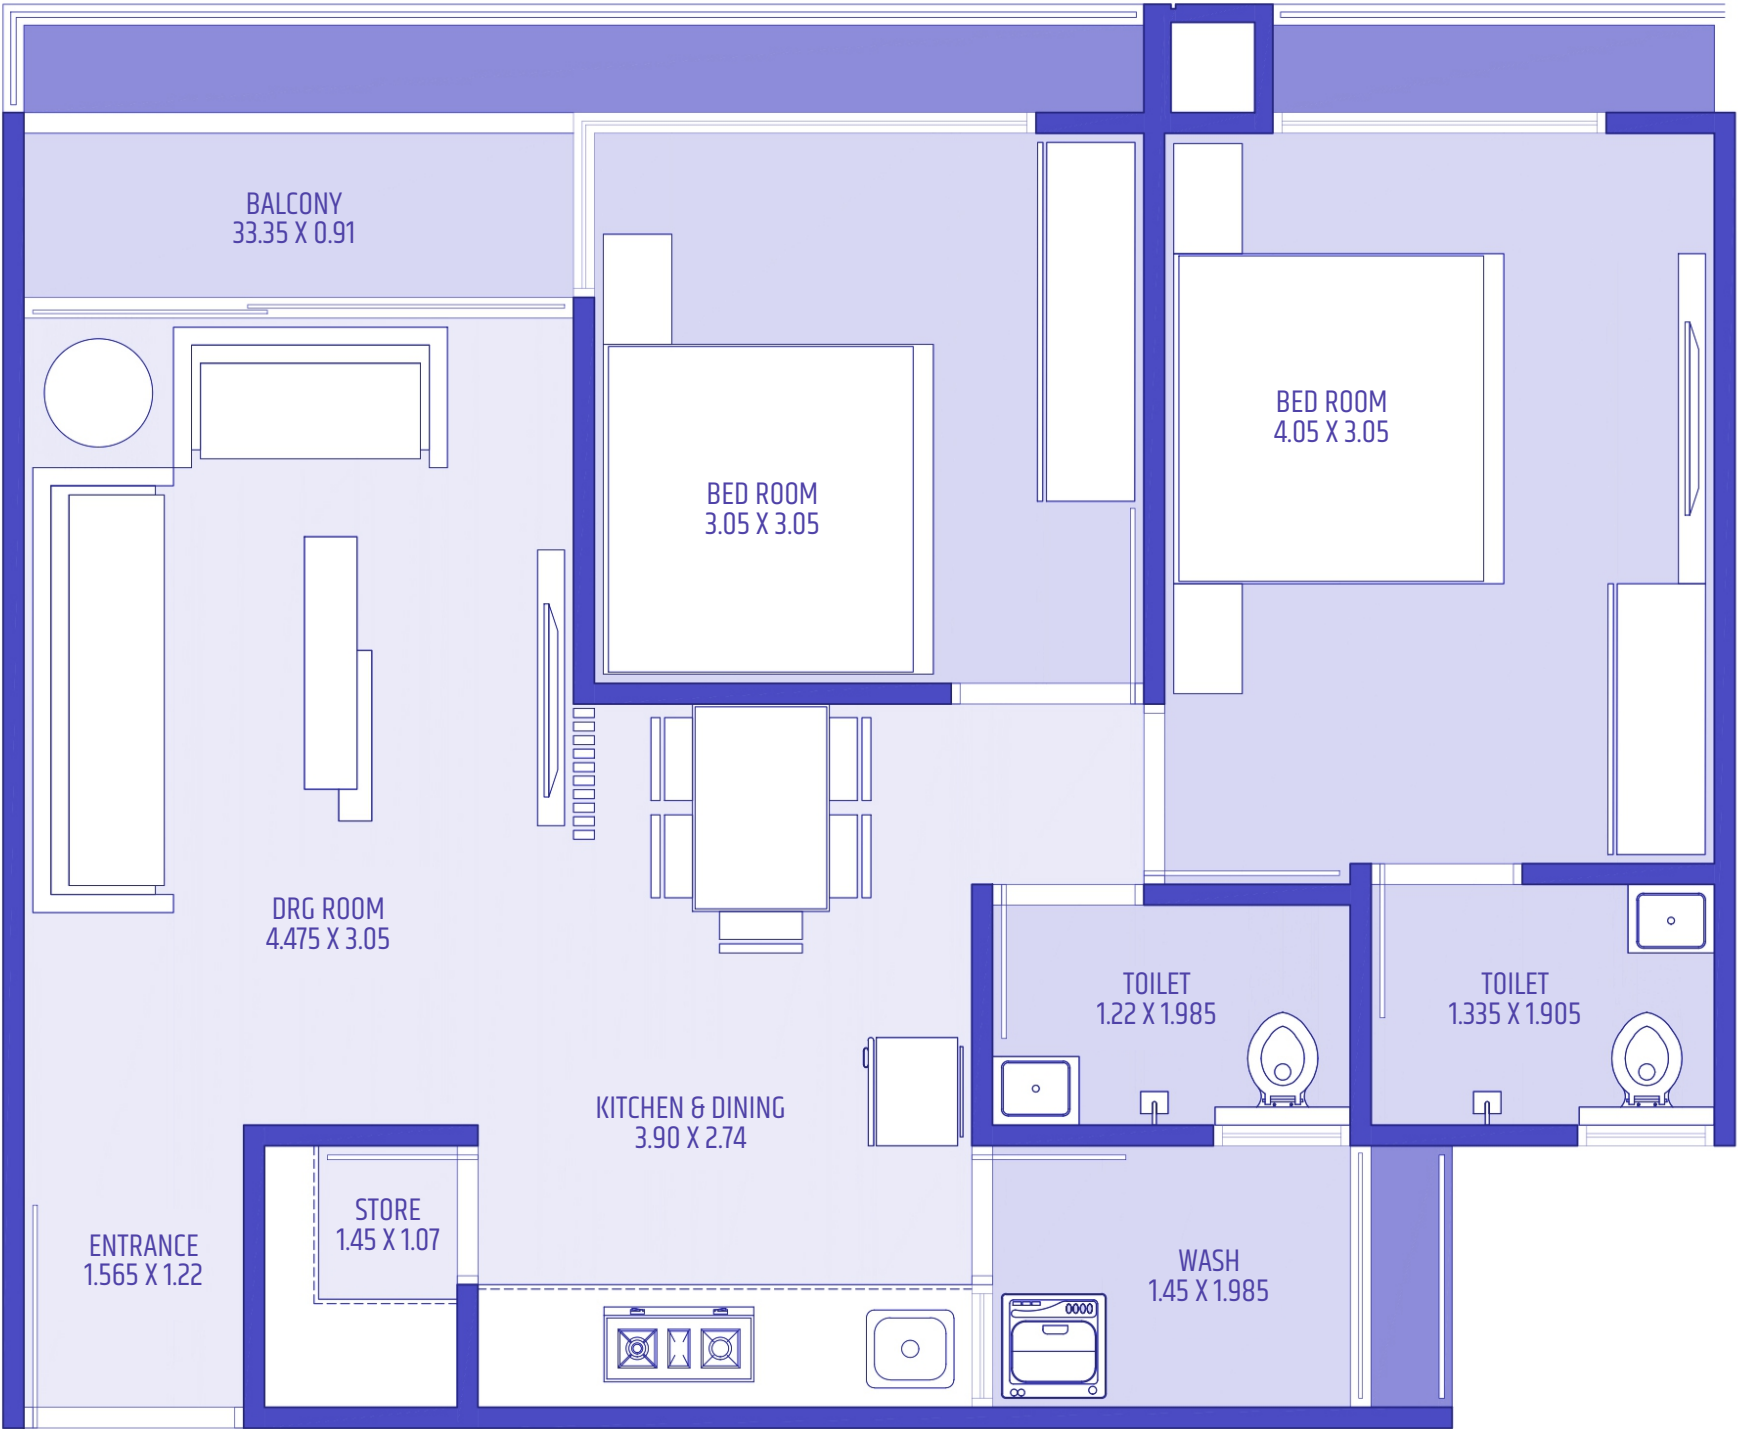

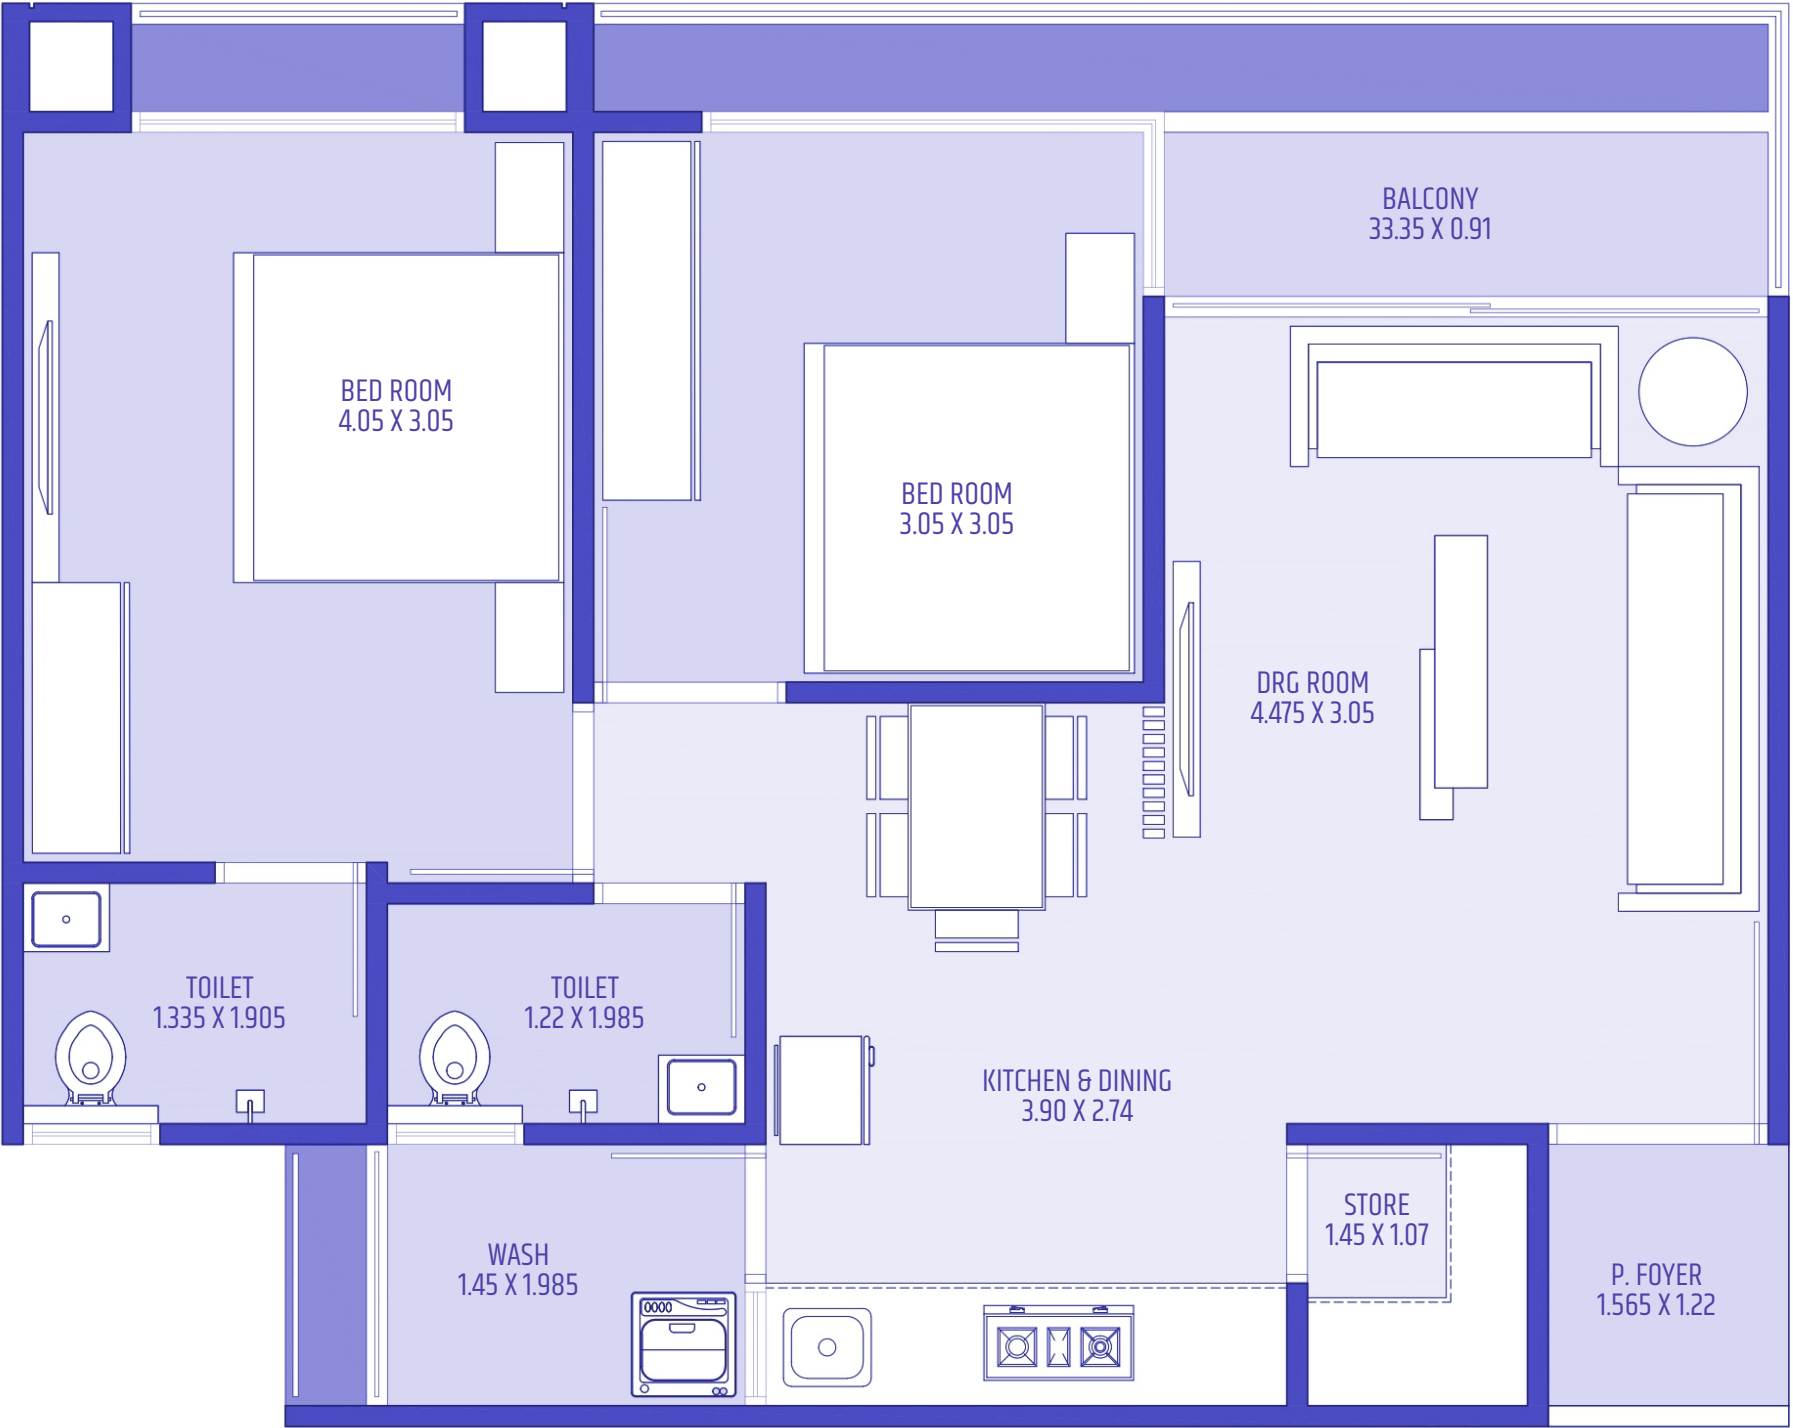

BRANDS

STEEL	 FE500 STEEL
CEMENT	 
FLOORING	  
PAINT	 
PLUMBING	 
ALUMINUM WINDOWS	Domal Type
ELECTRIC WIRE	  
MODULAR SWITCHES	  
SANITARY WARE	  
LIFTS	Trio  Express

OR EQUIVALENT BRAND*

SPECIFICATION

પાર્કિંગ અને ઇન્ટરનલ રોડ
૩ લેવલમાં પાર્કિંગ | દરેક યુનિટ માટે ફ્રી અલોટેડ કાર પાર્કિંગ | કિંમત-આધારિત મિકેનિકલ પાર્કિંગનો વિકલ્પ ઉપલબ્ધ | બેઝમેન્ટ માટે ડાયનેમિક લાઇટિંગ ડિઝાઇન | રોડ અને પાર્કિંગ એરિયામાં RCC રોડ / પેવર બ્લોક / રફ ટાઇલ્સ

સ્ટ્રક્ચર
ISI અનુસાર RCC ફ્રેમ સ્ટ્રક્ચર | ભૂકંપ-પ્રતિરોધક | વોલ ફિનિશ ઇન્ટરનલ વોલ - પુટ્ટી ફિનિશ સાથેનું સિંગલ માલા પ્લાસ્ટર આકર્ષક ટેક્ષચરવાળું એક્સટર્નલ વોલ-ડબલ કોટ પ્લાસ્ટર

ફ્લોરિંગ
4x2 PGVT અથવા સમકક્ષ ફ્લોર ટાઇલ્સ | ટેરેસ પર વોટર પ્રૂફિંગ સાથેના યાઇના મોઝેઇક

પ્લામ્બિંગ
હાઇડ્રો ન્યૂમેટિક પ્રેસરાઇઝડ વોટર સપ્લાય સિસ્ટમ | લીક પ્રૂફ CPVC/UPVC પાઇપ્સ અને ફિટિંગ્સ | પાણી માટે આશીર્વાદ અથવા એસ્ટ્રાલ કે તેને સમકક્ષ બ્રાન્ડ /ગરમ-હંડા પાણી માટે વોટર સપ્લાય CPVC પાઇપ્સ અને ઇલેક્ટ્રીક ગીઝર પોઇન્ટ

ડોર્સ
વુડન ફ્રેમિંગ સાથે લેમિનેટેડ મેઇન ડોર અને બેક સાઇડ પર લેમિનેશન ઇન્ટરનલ એરિયામાં સ્ટોન ફ્રેમિંગ સાથે બંને સાઇડ લેમિનેટેડ ફ્લશ ડોર્સ
ઉચ્ચ ગુણવત્તાવાળી લોકિંગ વ્યવસ્થાવાળા ડોર્સ

વિન્ડોઝ
ગ્રેનાઇટ ફ્રેમ સાથે હેવી સેક્શન માટે પાવડર કોટેડ / એનોડાઇઝડ / ડોમલ એલ્યુમિનિયમ વિન્ડો | સ્ટાન્ડર્ડ ક્વાલિટીવાળા વિન્ડો ગ્લાસિસ | વિન્ડોઝમાં MS સેફ્ટી ગ્રિલ્સ

ઇલેક્ટ્રીકલ
મહત્તમ સુરક્ષા માટે મોડ્યુલર સ્વીચ અને ELCB સાથે કન્સીલ્ડ ISI કોપર વાયરિંગ | માસ્ટર બેડરૂમમાં પંખા અને લાઇટ માટે 2-વે પોઇન્ટ્સ અને પૂરતા પ્રમાણમાં ચાર્જિંગ પોઇન્ટ્સ | બધા બેડરૂમ અને ડ્રોઇંગ રૂમમાં AC પોઇન્ટ્સ ડ્રોઇંગ રૂમ અને બેડરૂમમાં TV પોઇન્ટ

એપાર્ટમેન્ટ ફોયર
નેમ-પ્લેટ્સ અને ફ્લેટ નંબરિંગ સાથેનો ડેકોરેટિવ ફોયર | પાવર બેકઅપ સાથેની ફુલ્લી ઑટોમૅટિક લિફ્ટ્સ | દરેક બ્લોકમાં યુનિક ડિઝાઇનવાળો ફોયર | વ્યાપક જગ્યાવાળી ગ્રેનાઇટની સ્ટેઅરકેસ | SS સ્ટેઅરકેસ રેલિંગ

ગેસ
PNG ગેસ પાઇપિંગનું પ્રોવિઝન

વોશ
વોશિંગ મશીન પોઇન્ટ માટે વોટર અને ઇલેક્ટ્રિકલ સુવિધા | મેટ ફિનિશ ટાઇલ્સ / હેવી ઝ્યૂટી ટાઇલ્સ | પ્રોફેટ હાઇટ સુધી ડેડો ટાઇલ્સ

કિચન
ટેલિફોન બ્લેક, SS સિંક ધરાવતું ગ્રેનાઇટ પ્લેટફોર્મ અને માળીયા સુધી વોલ ટાઇલ્સ



Dev Aashish Pride+

Beside Dev Aashish Pride and Plaza, Hanshpura, 200 ft. Naroda - Dehgam Road, Naroda, Ahmedabad

Developed By

Bapashree Infra

Reg. address - 1 Manilal Park Society, Kathwada Road, Nr. Nobel School, Naroda, Ahmedabad- 382330

98983 03022



Architect Name: Bhaumikkumar C Donga

Licence number : CA/2018/91406

Structure Engineer : Paresh M Chavada

Licence number: AMC SD-I-001SE22022700290

Site Engineer : Virendra Yadav

Licence No : 001ERH19042701165