



AFFORDABLE + LUXURIOUS LIVING


2&3 BHK AND SHOPS

YOUR DREAM HOME
Redefined




YOUR GATEWAY TO ELEGANT LIFESTYLE



The moment you enter Karnavati-8, you feel the aura of the vicinity that immerse your senses with its tranquility. An open-armed welcome for an ocean of amenities that await you in its premises.

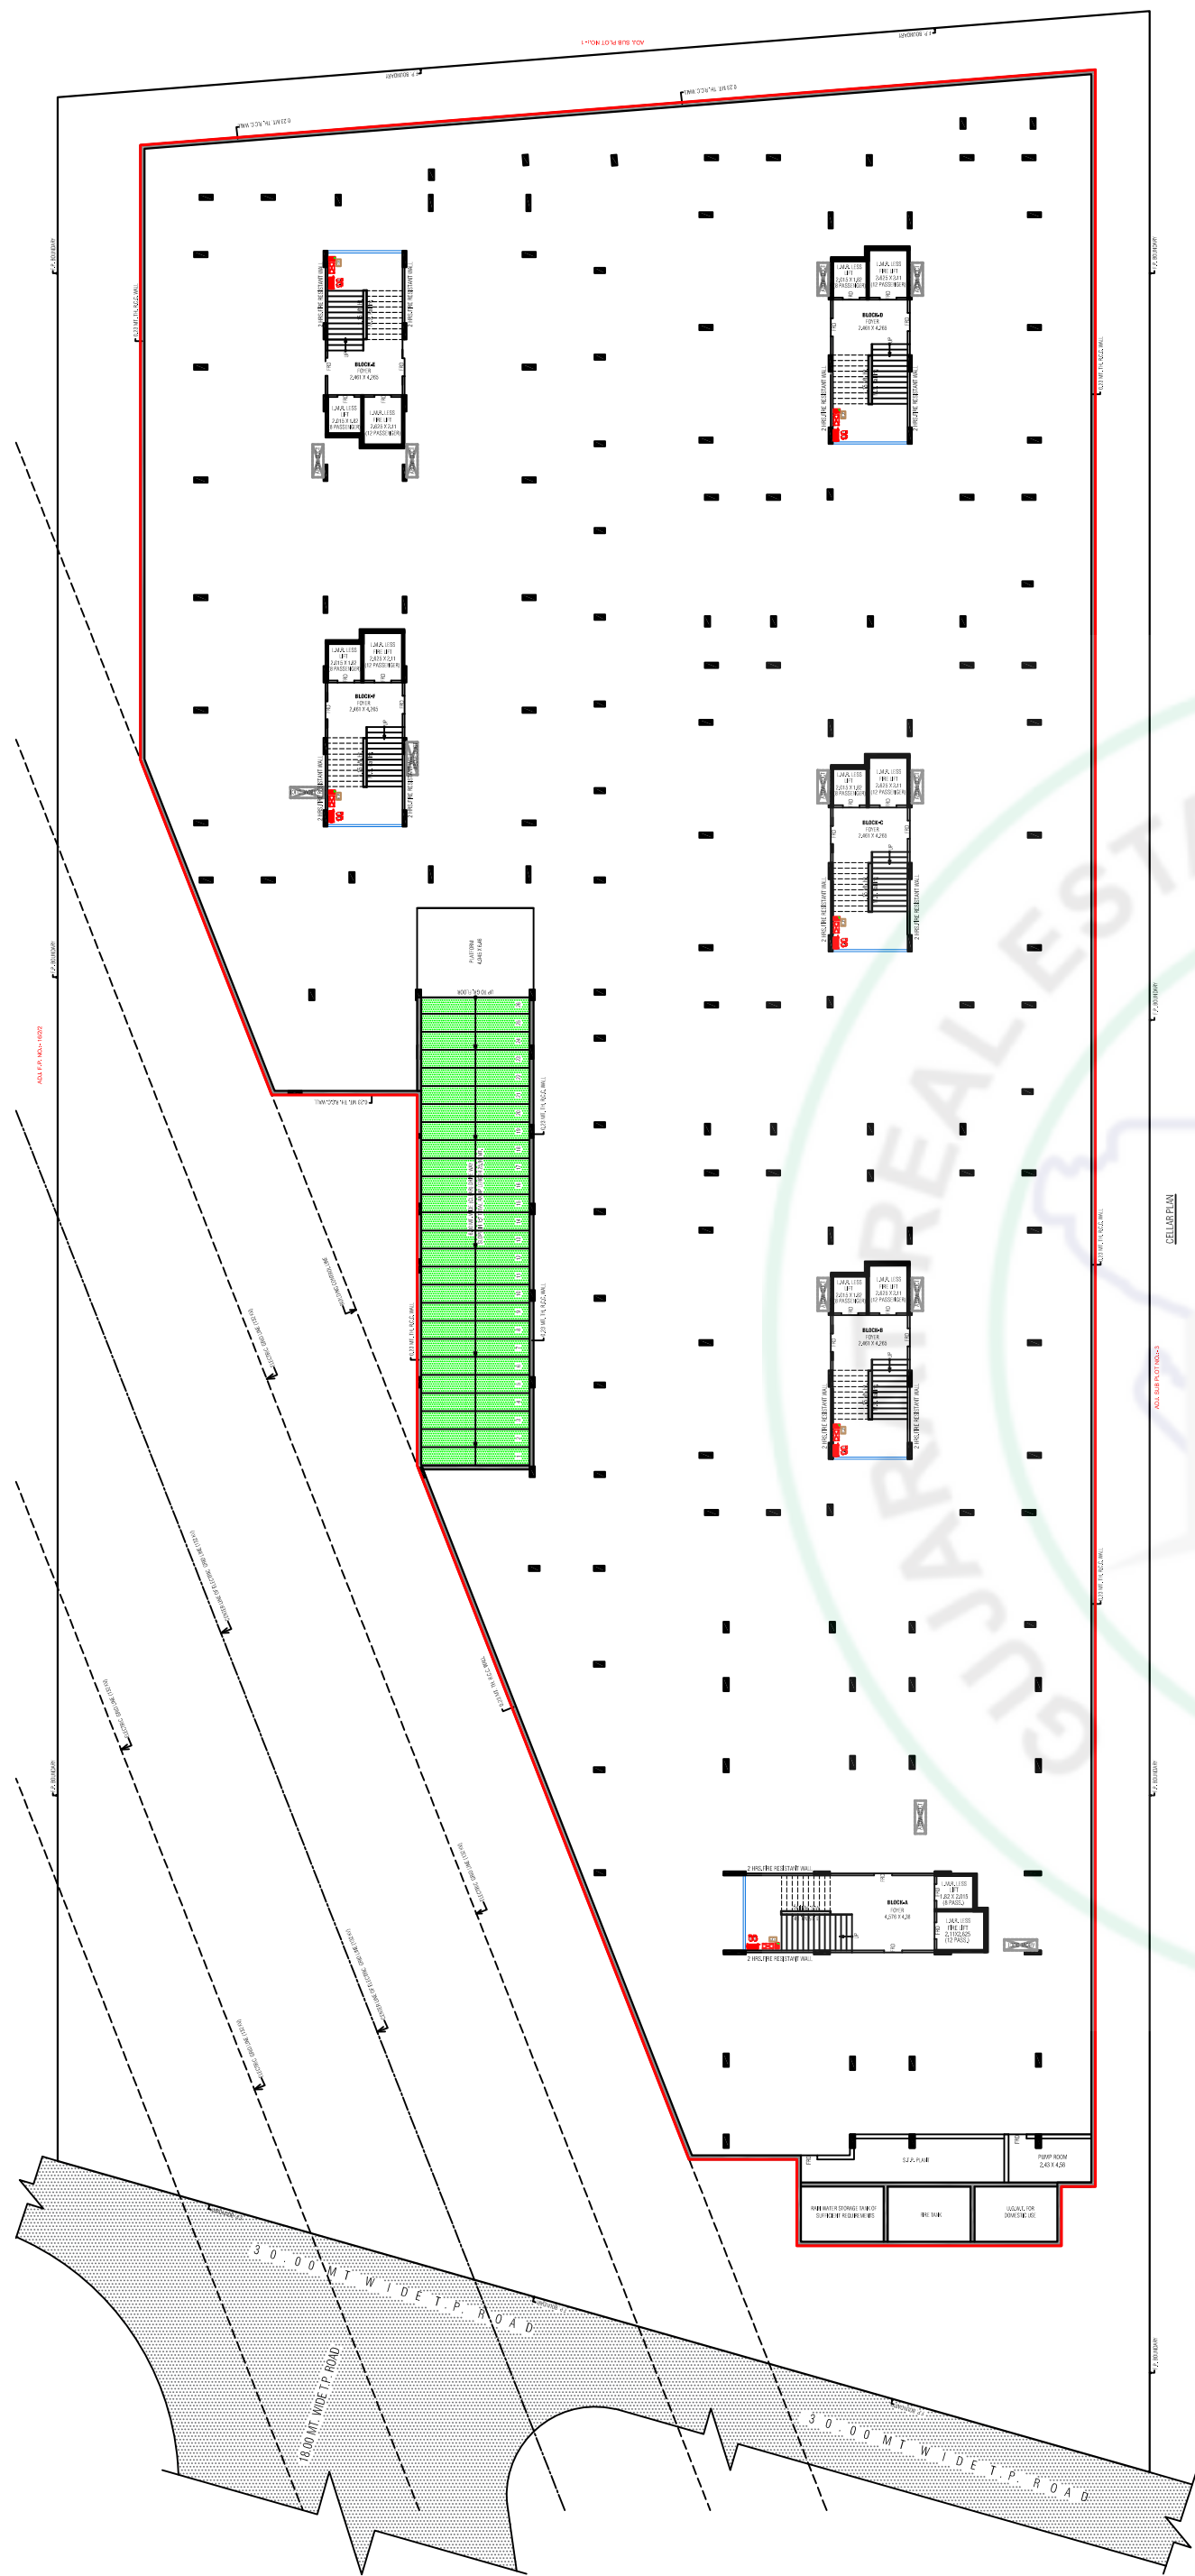


BASEMENT FLOOR

GROUND FLOOR PARKING LAYOUT

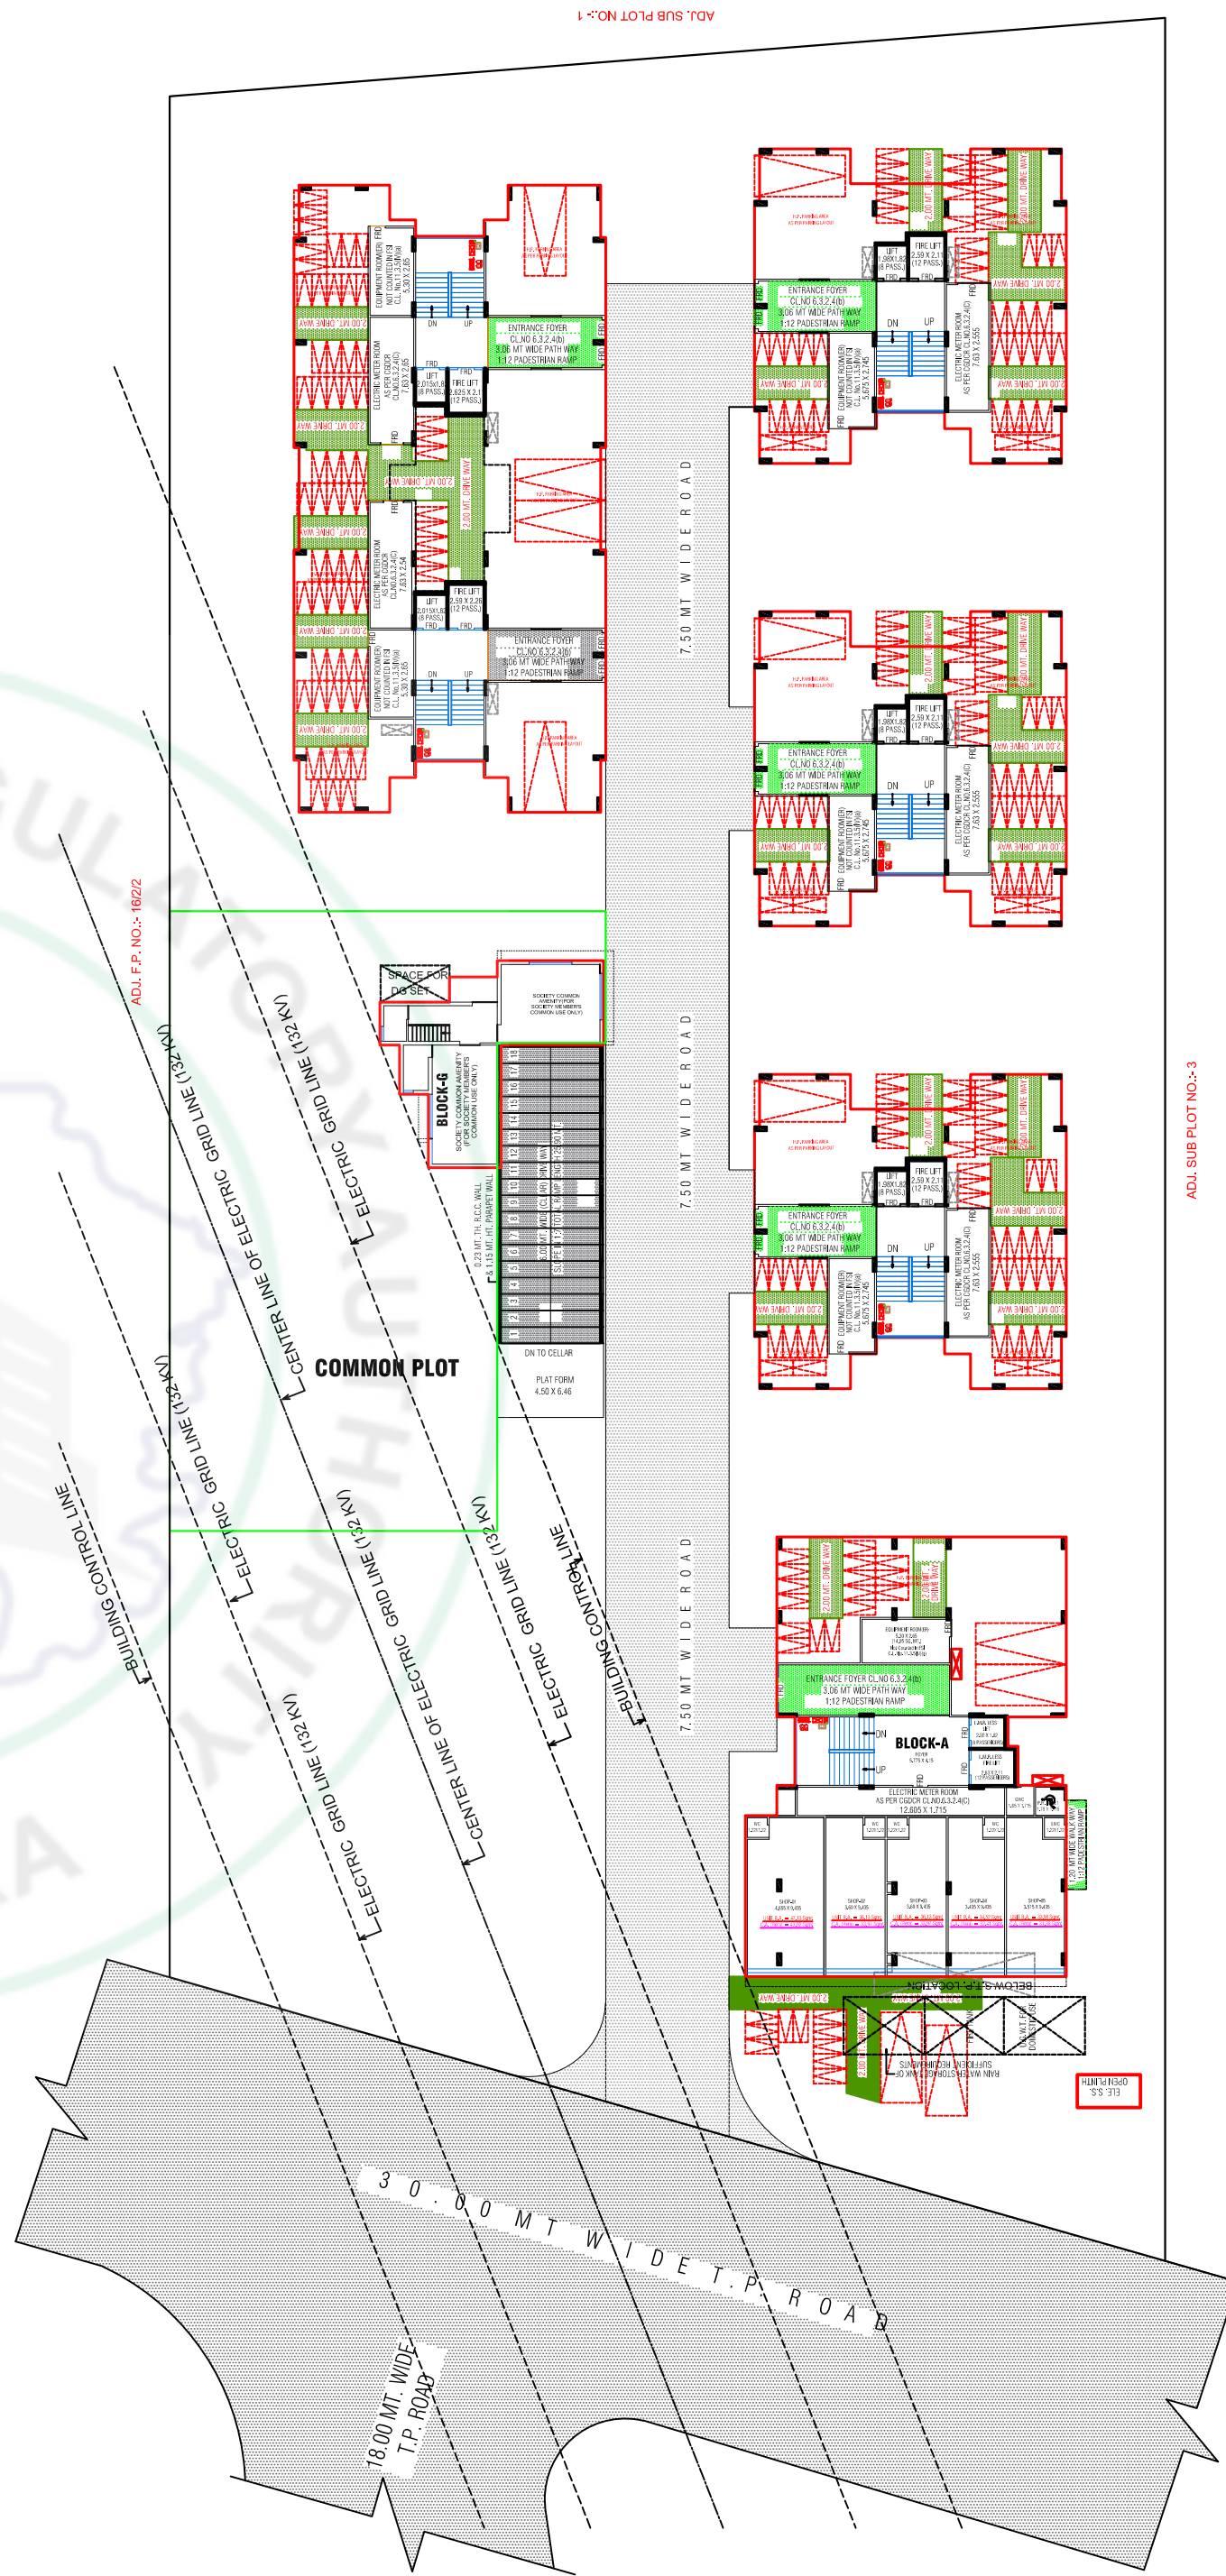

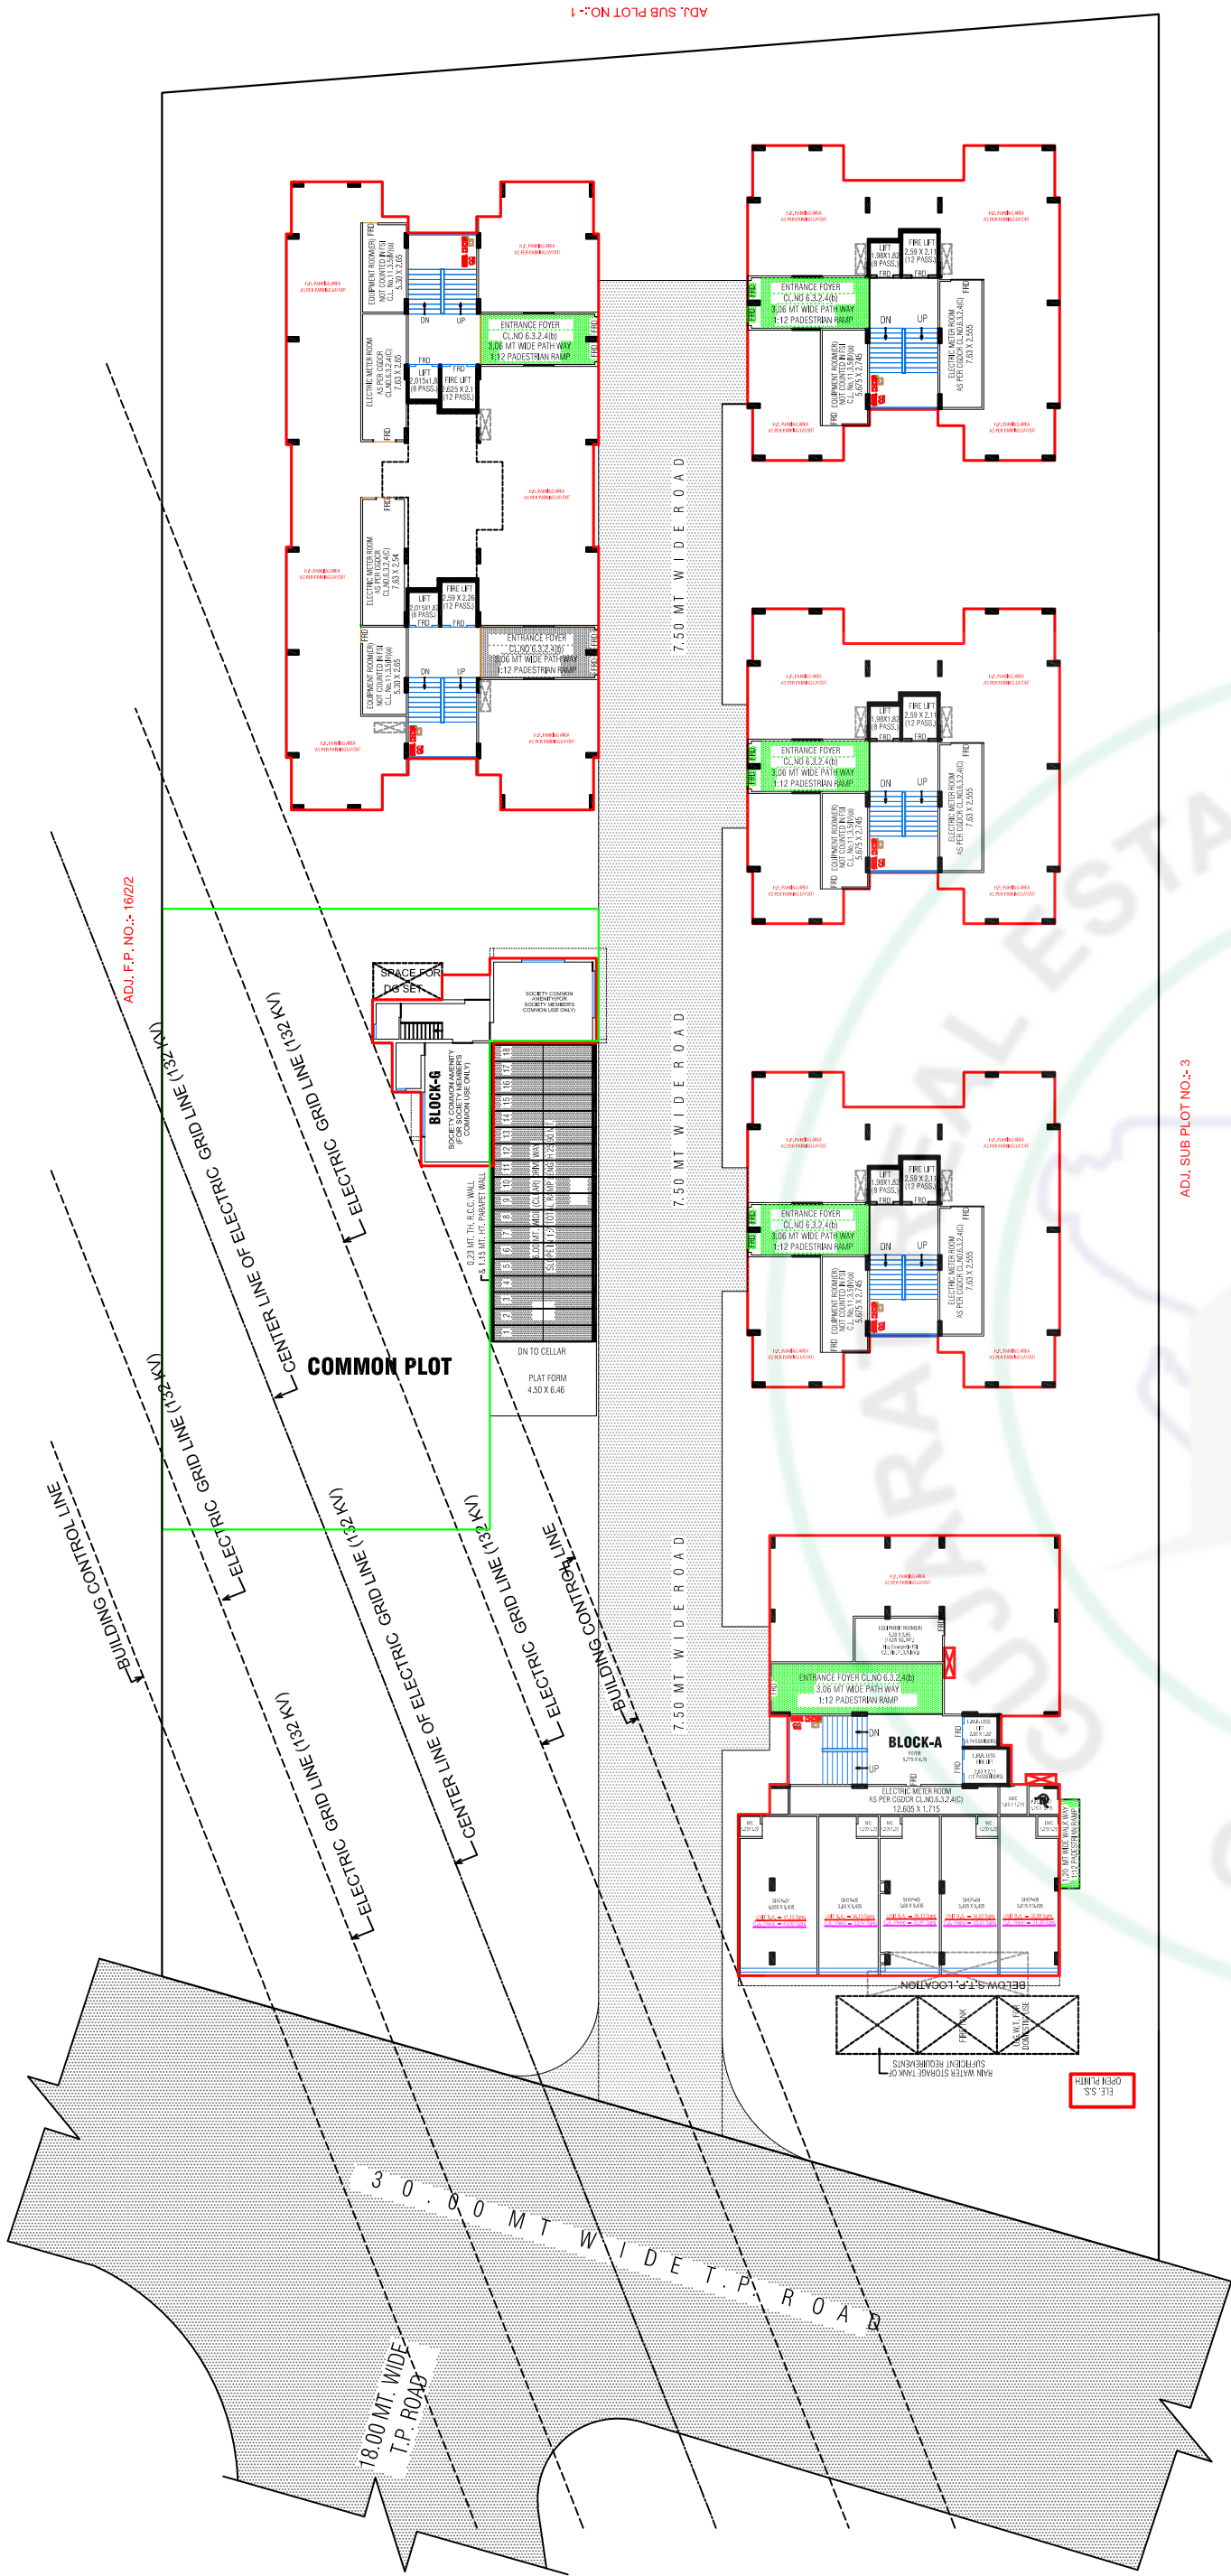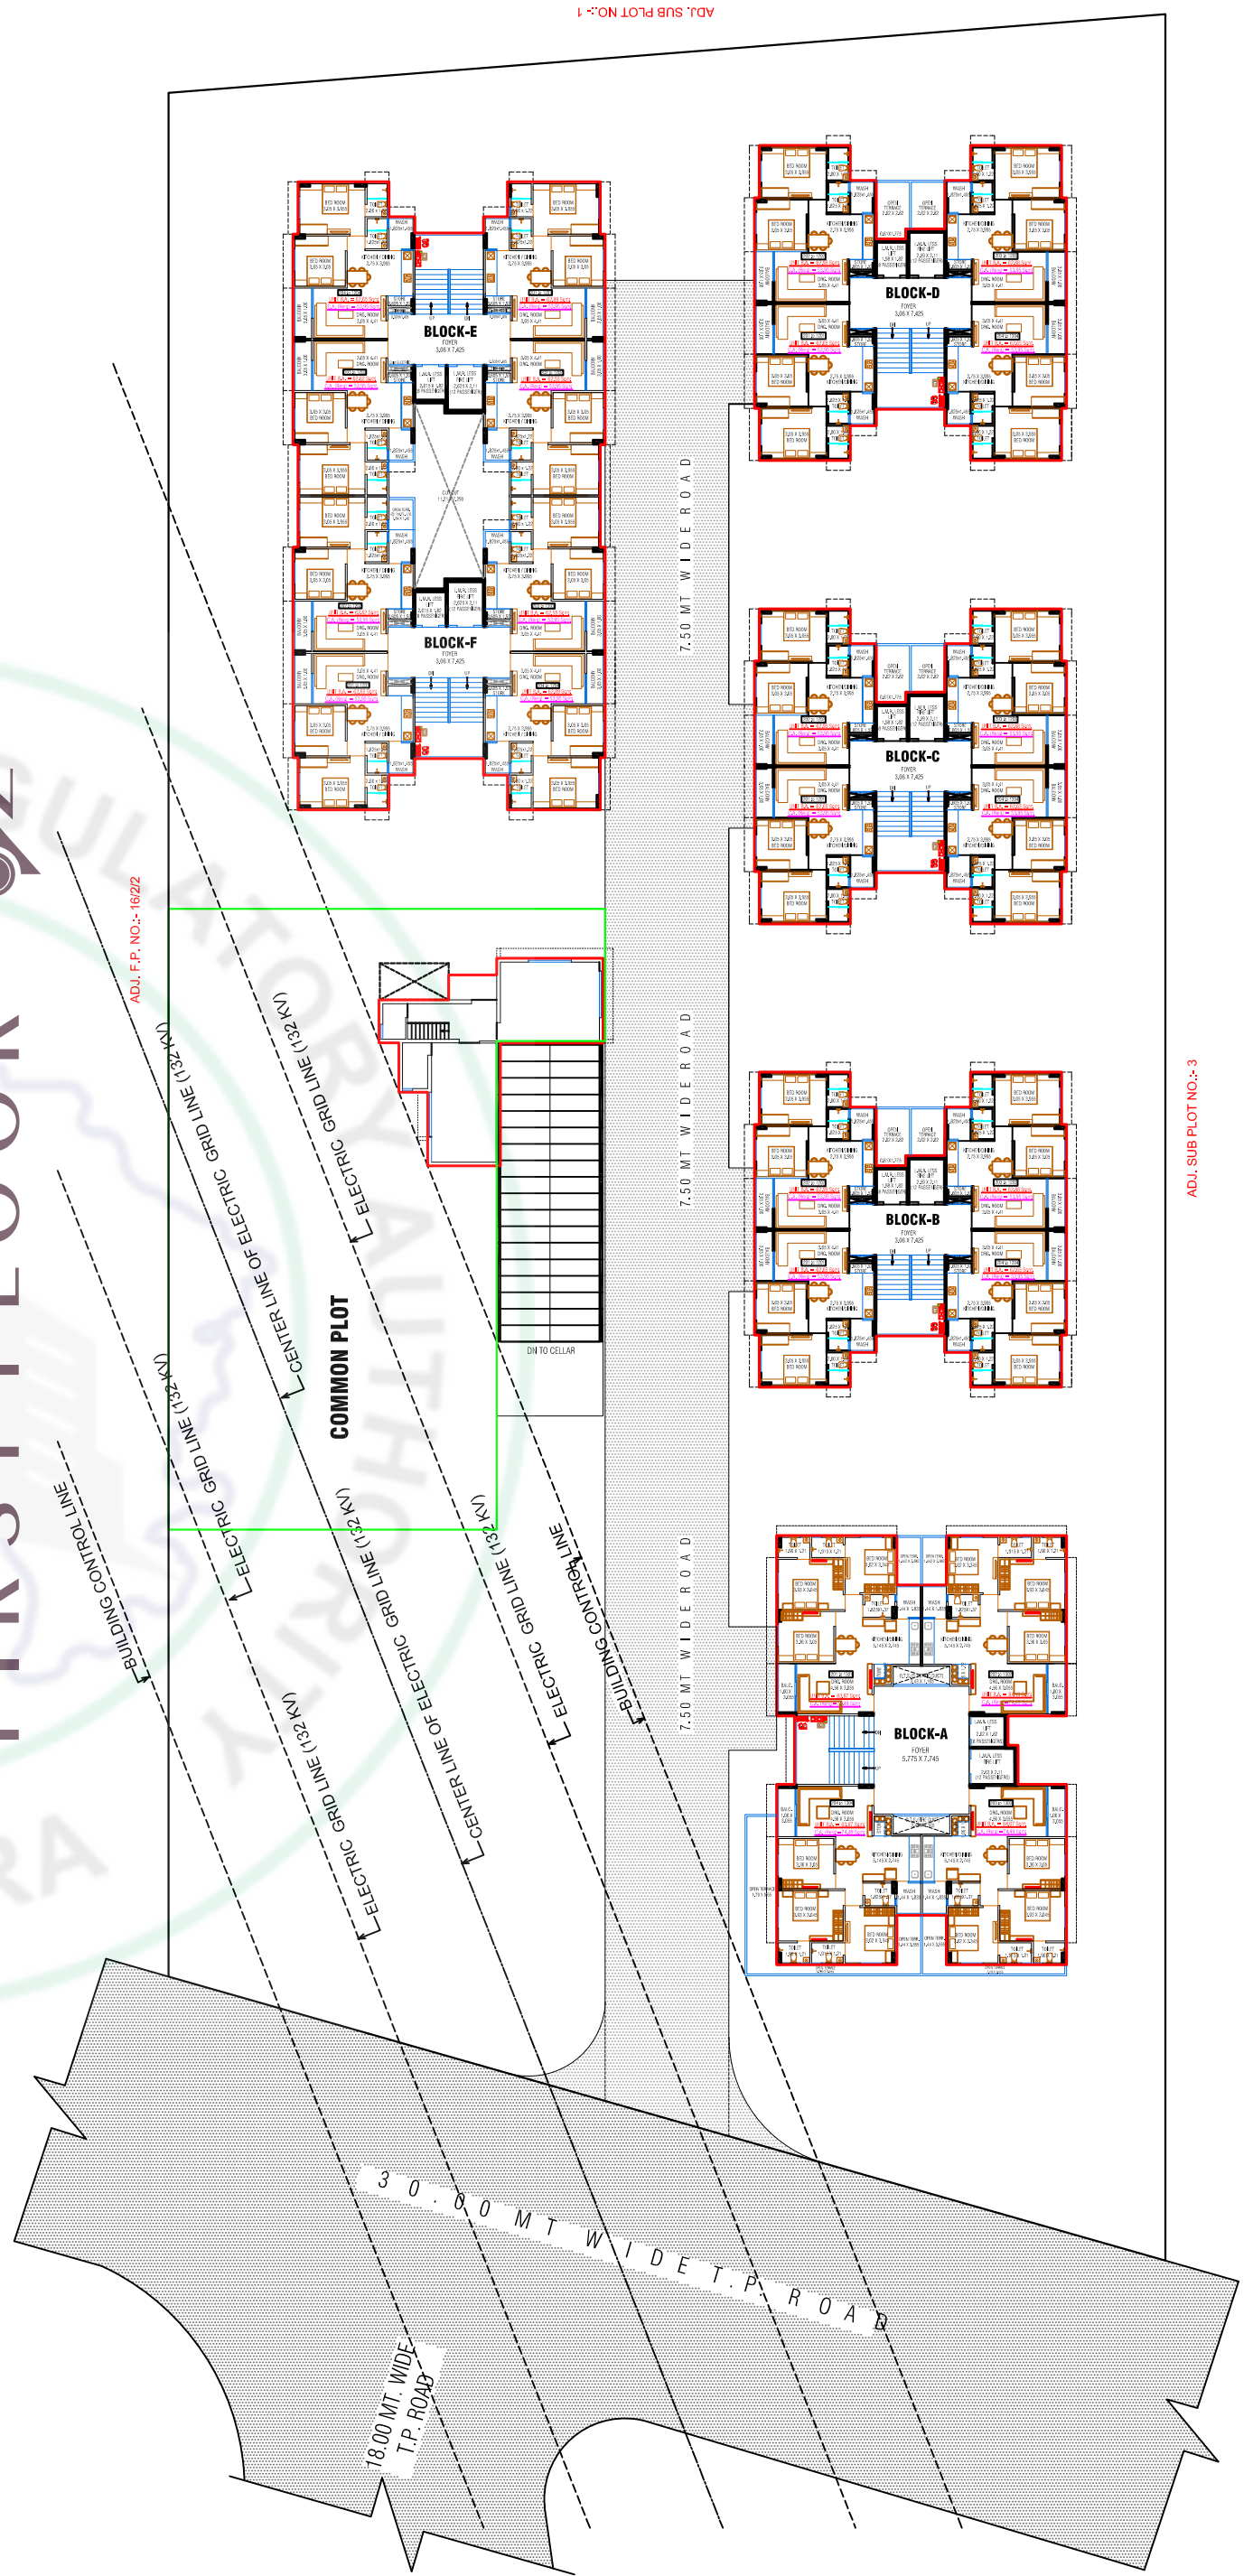

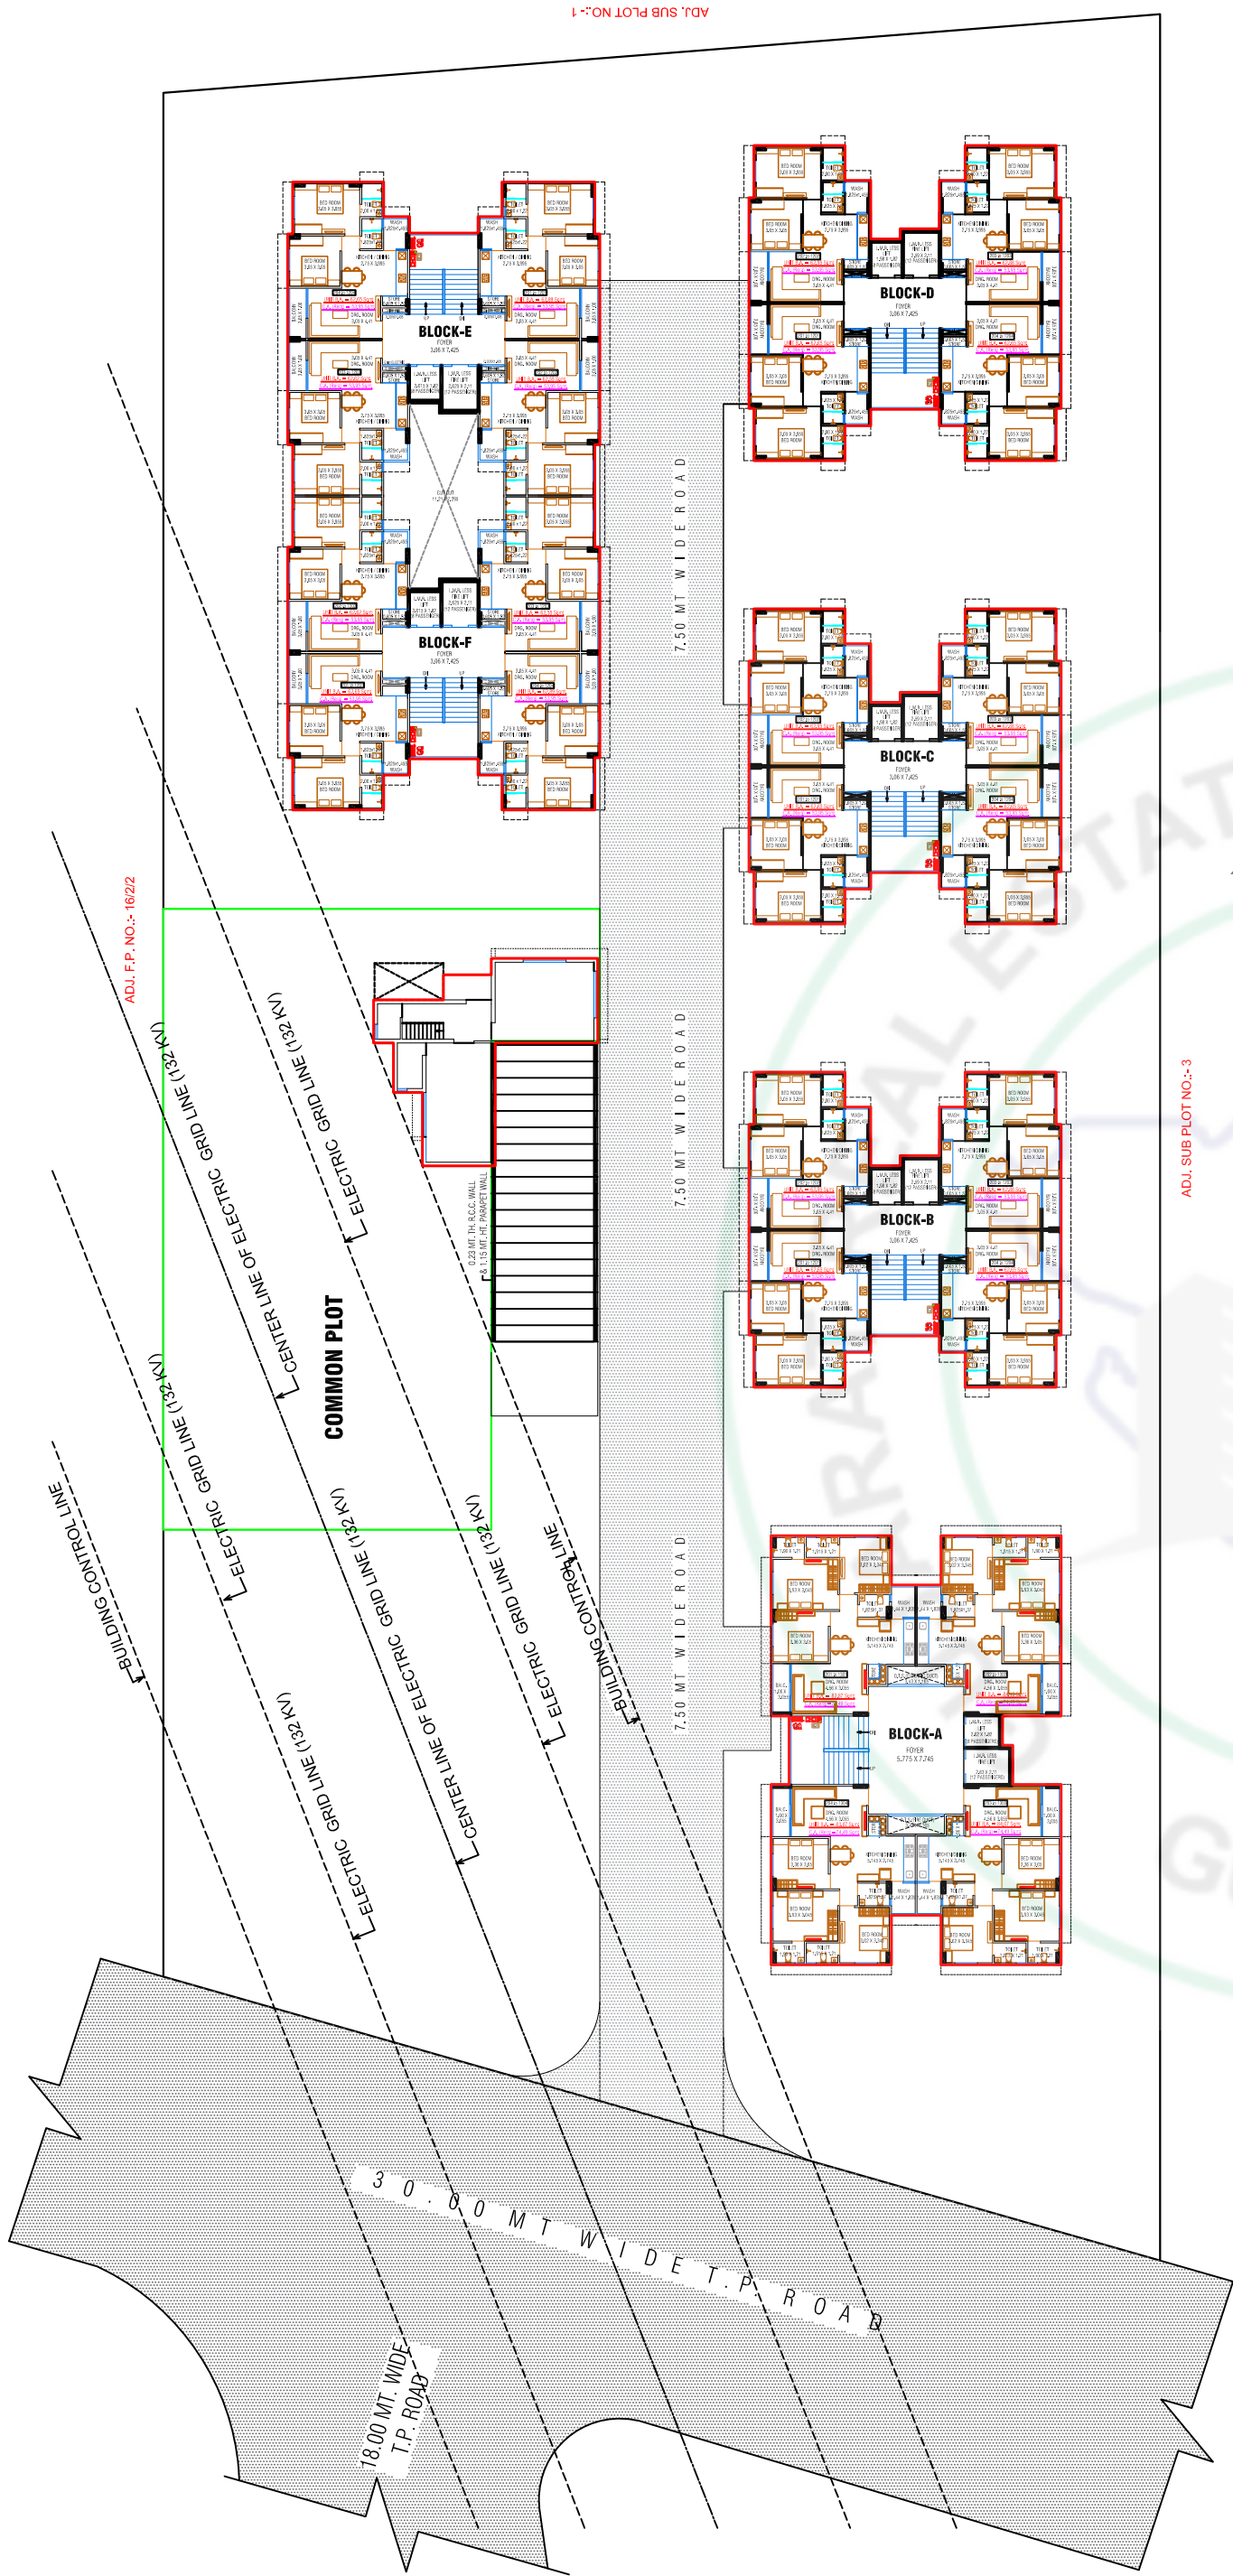


ADJ. SUB PLOT NO.-3


TYPICAL FLOOR

13th FLOOR


ADJ. F.P. NO.-16/22

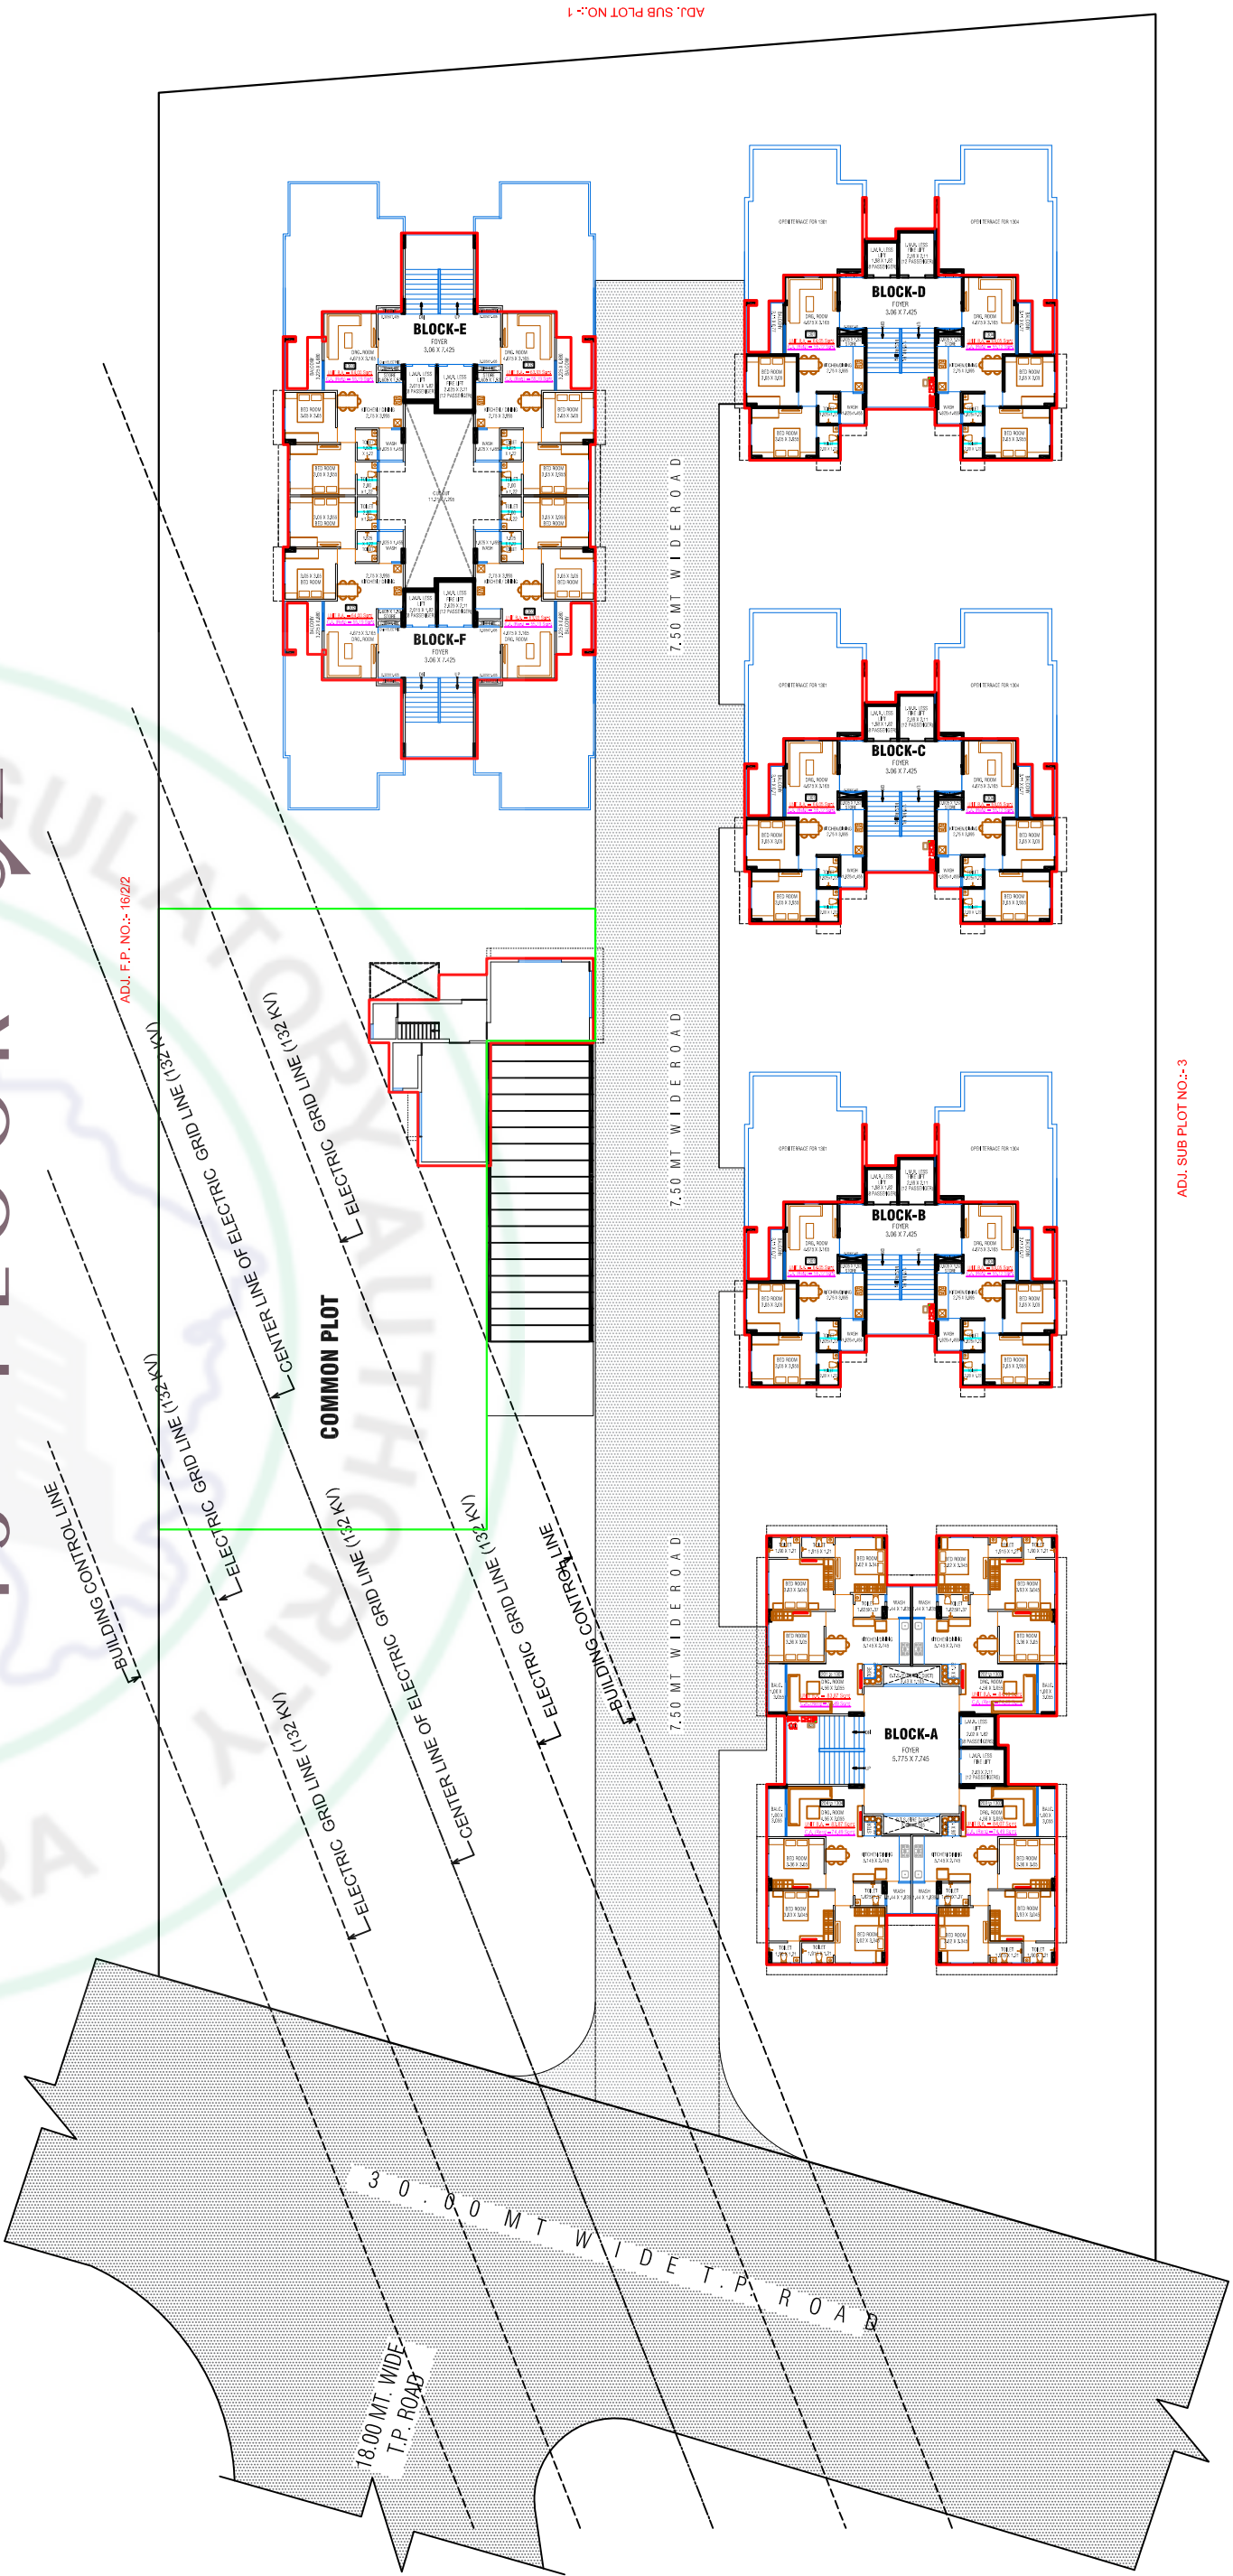


ADJ. SUB PLOT NO.-3

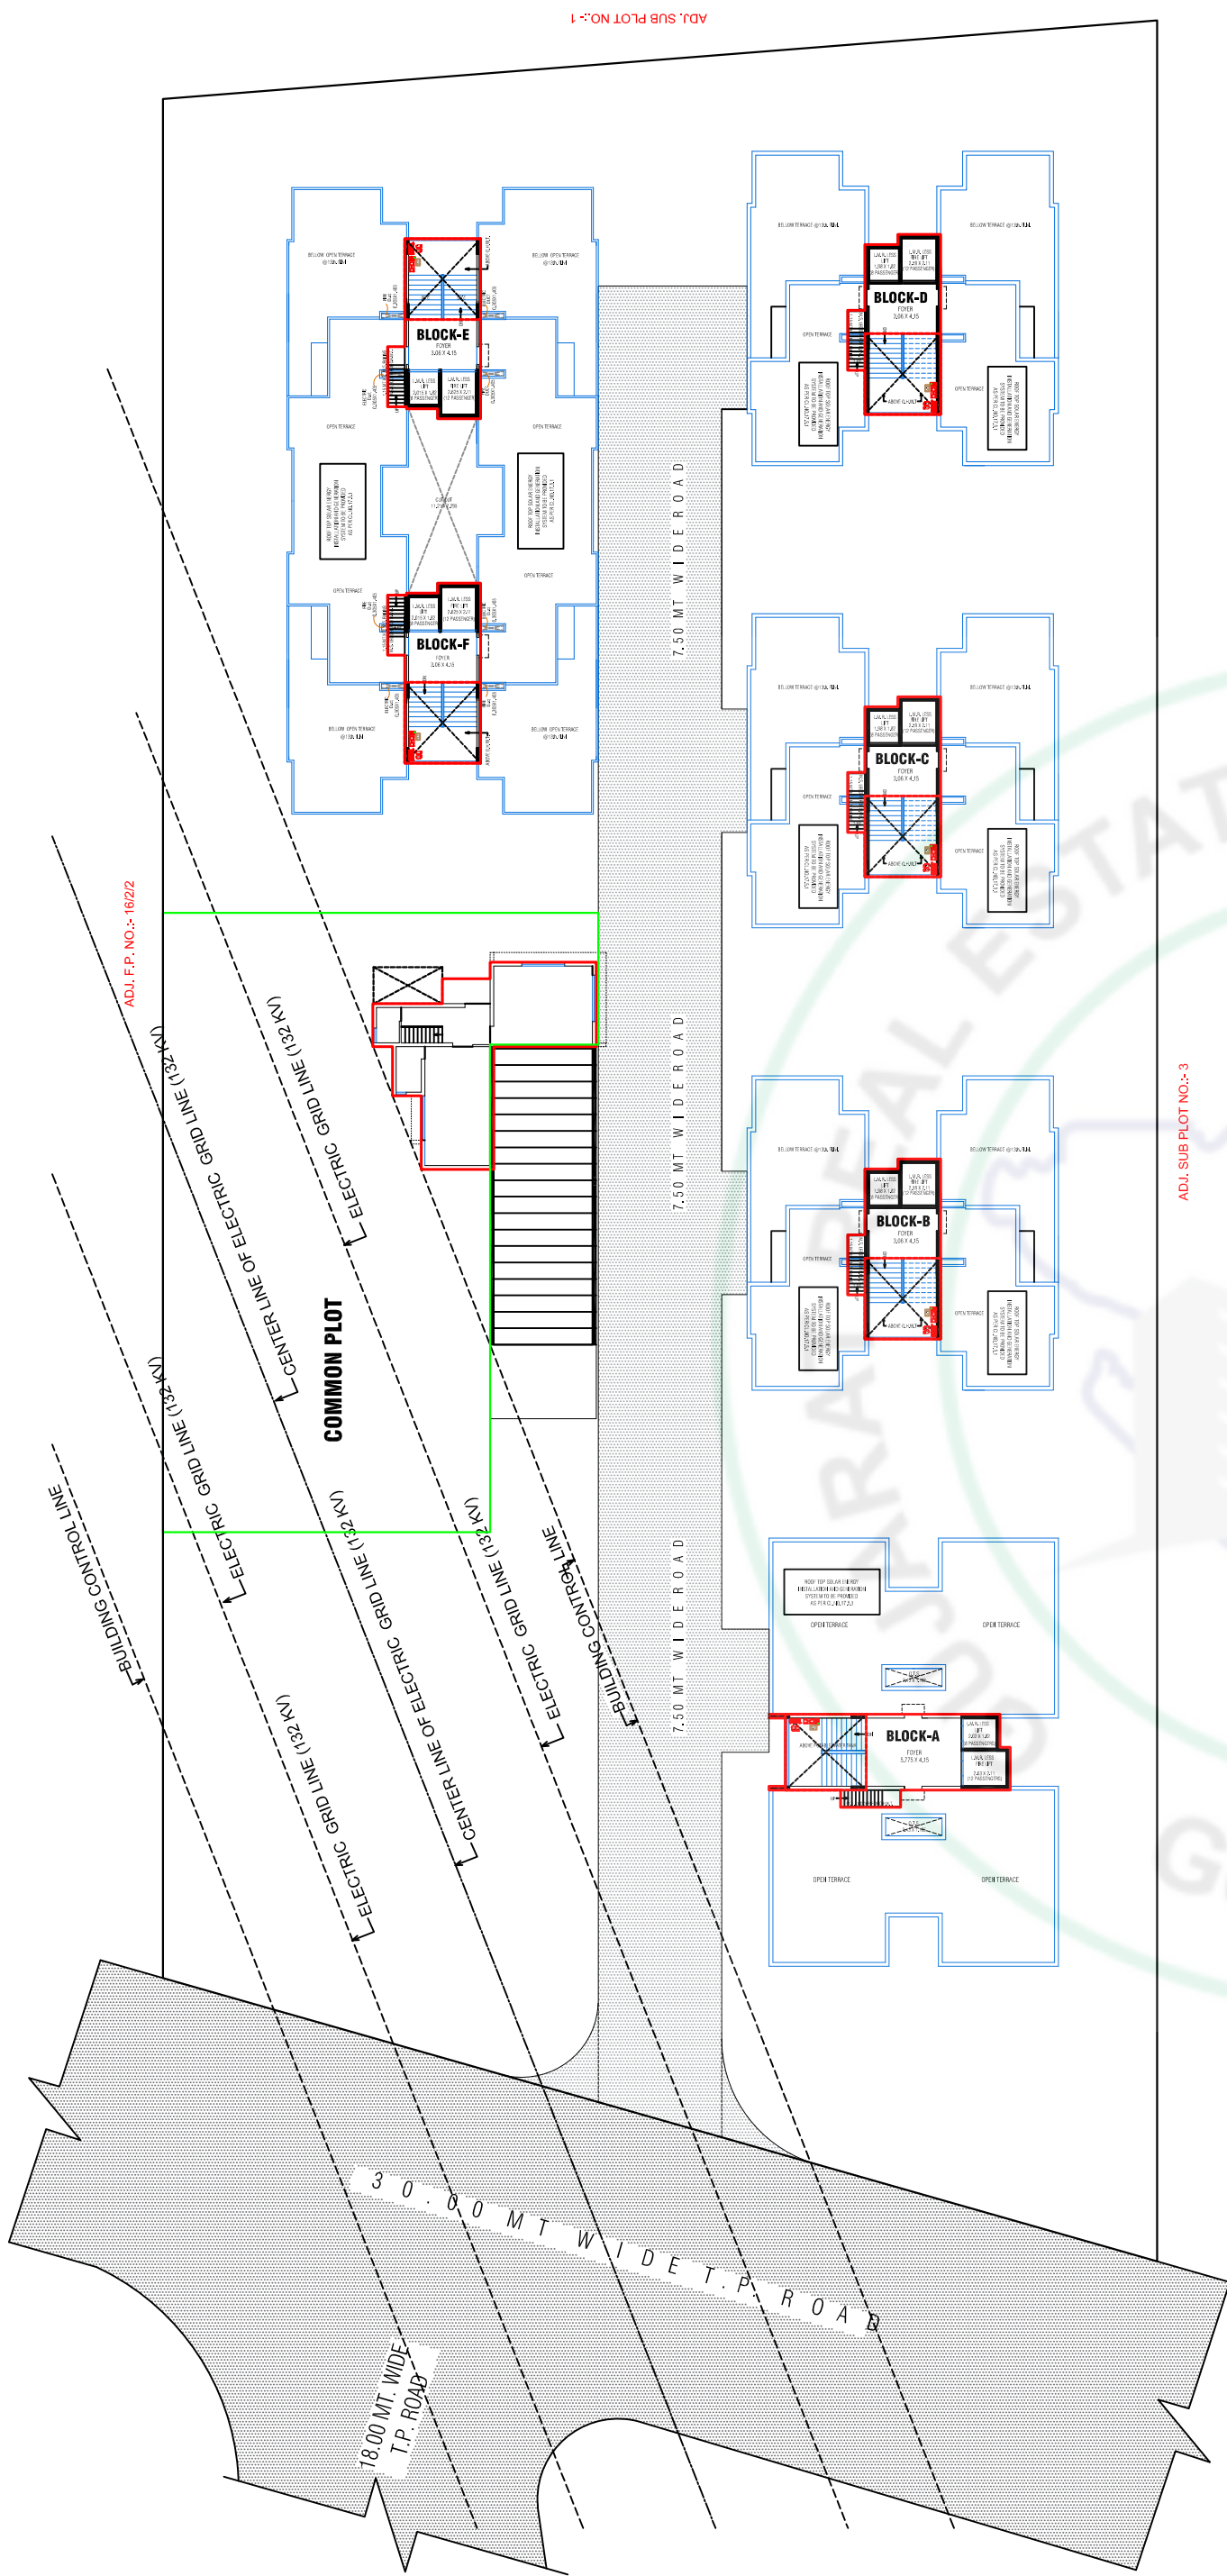


BLOCK A | 3 BHK

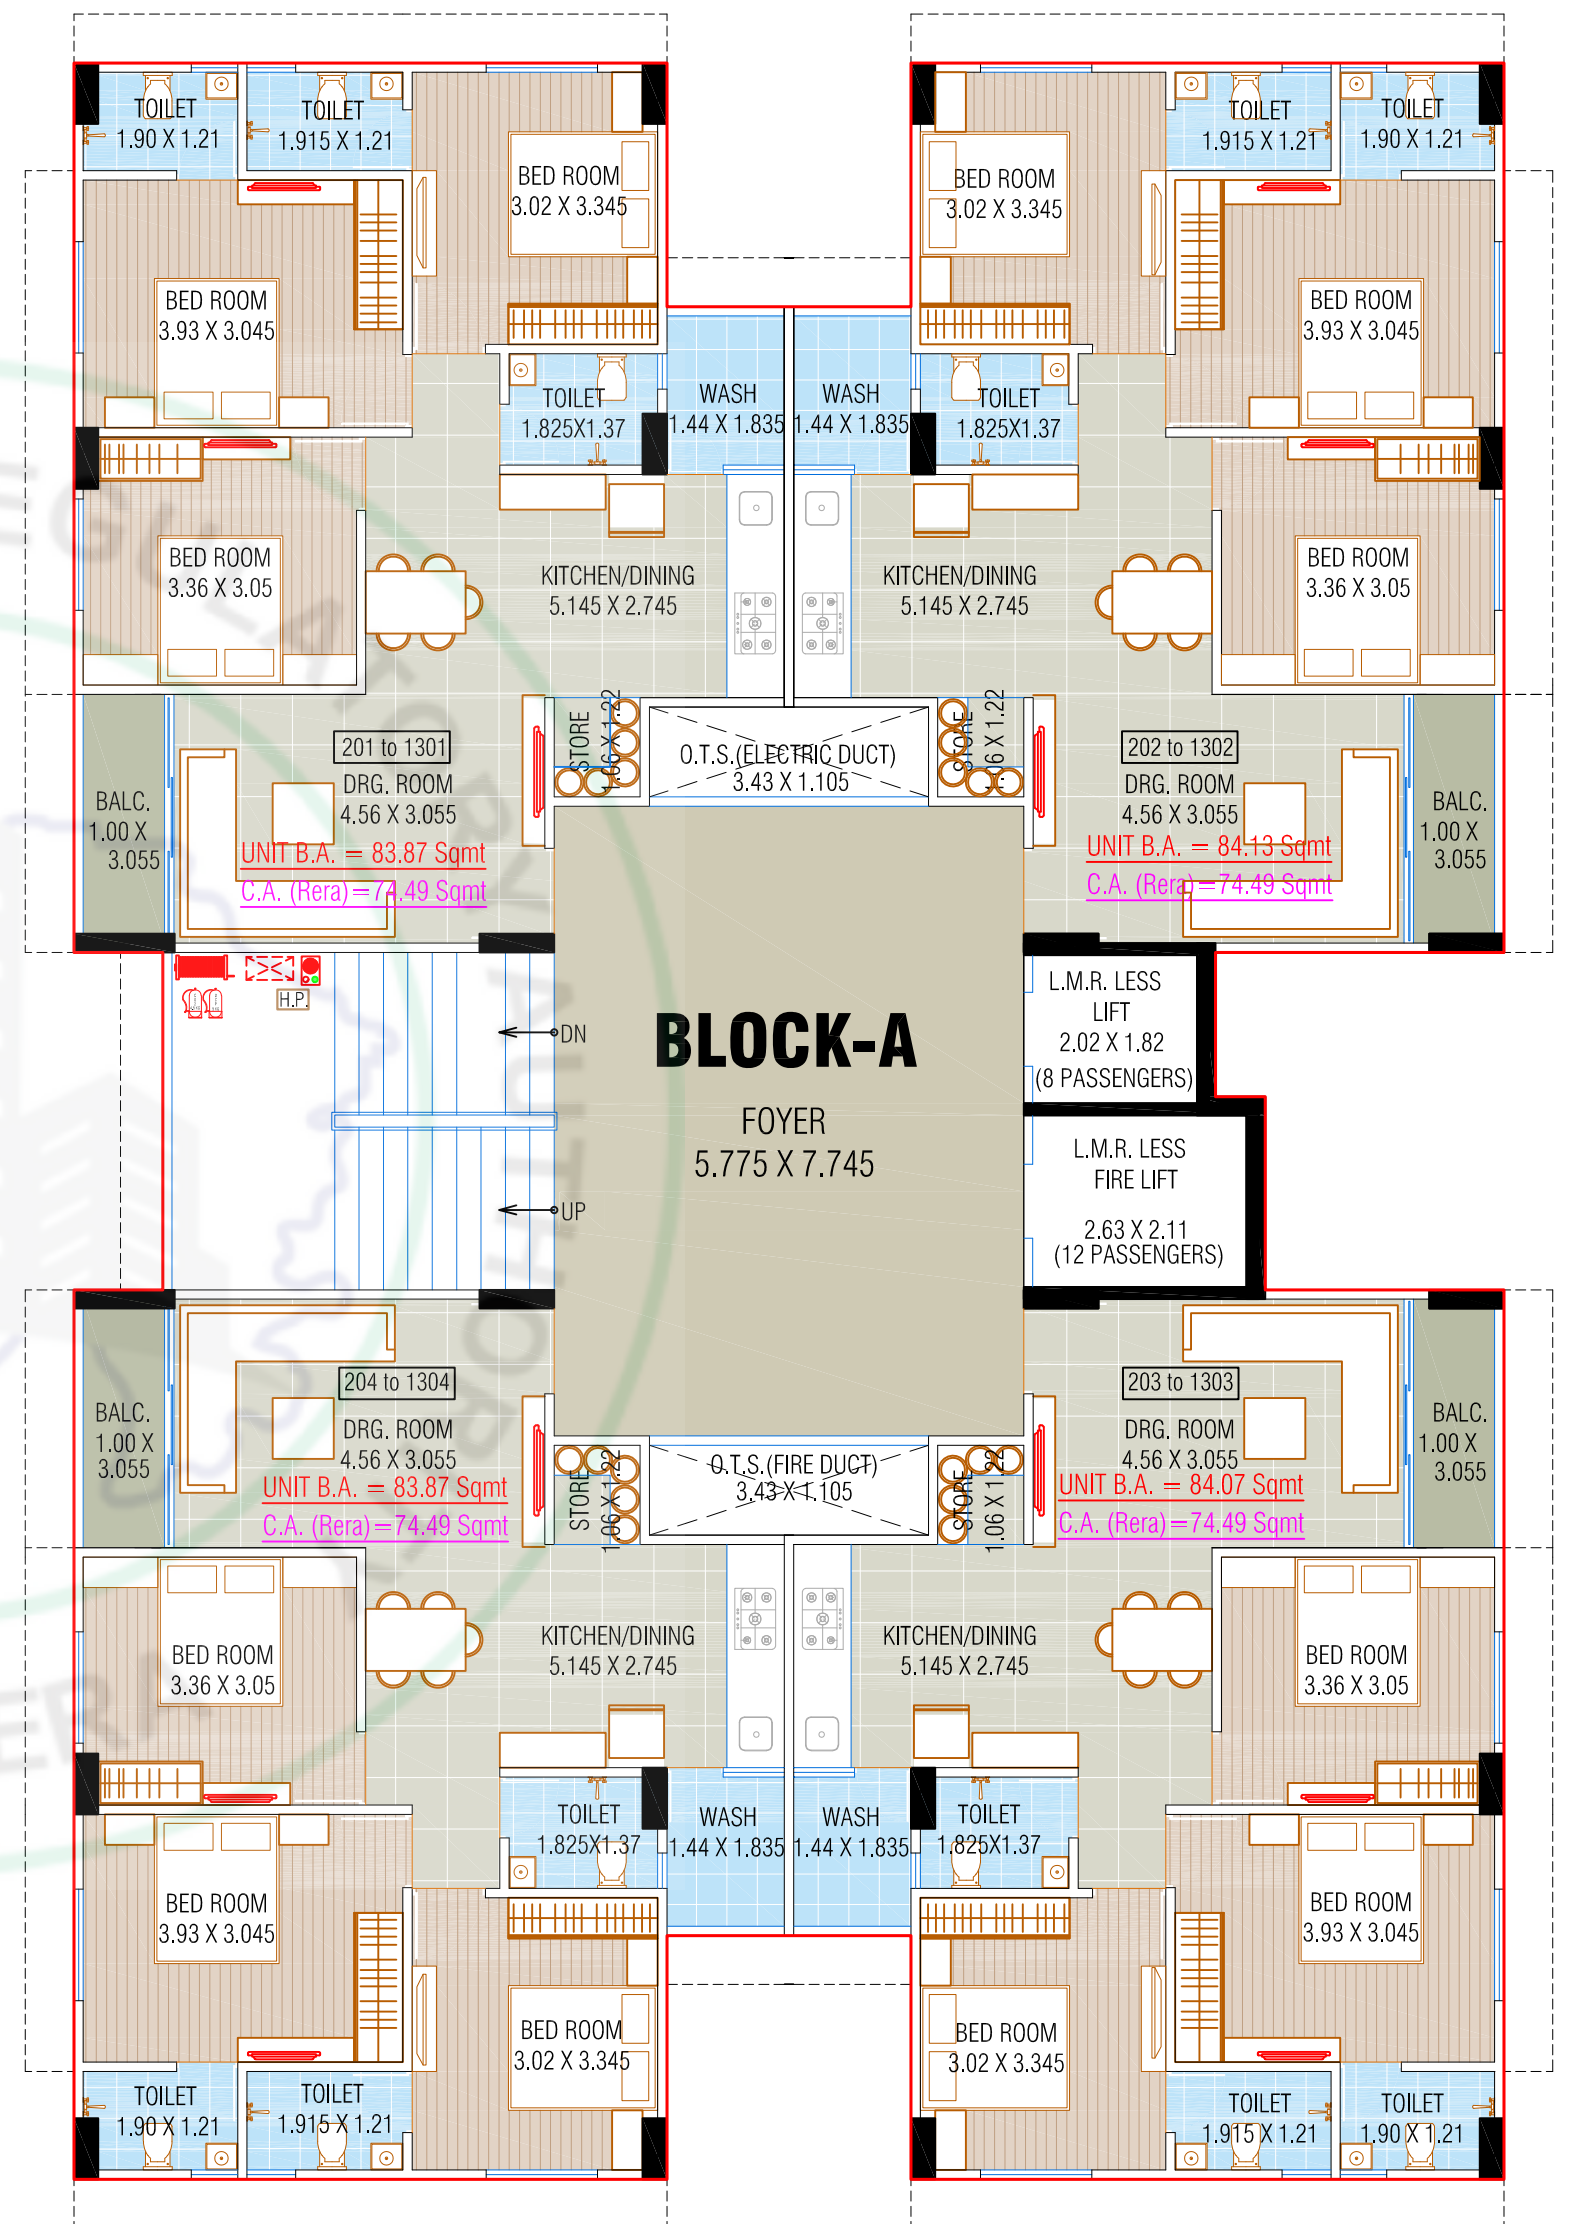

BLOCK - (B+C+D) | 2BHK

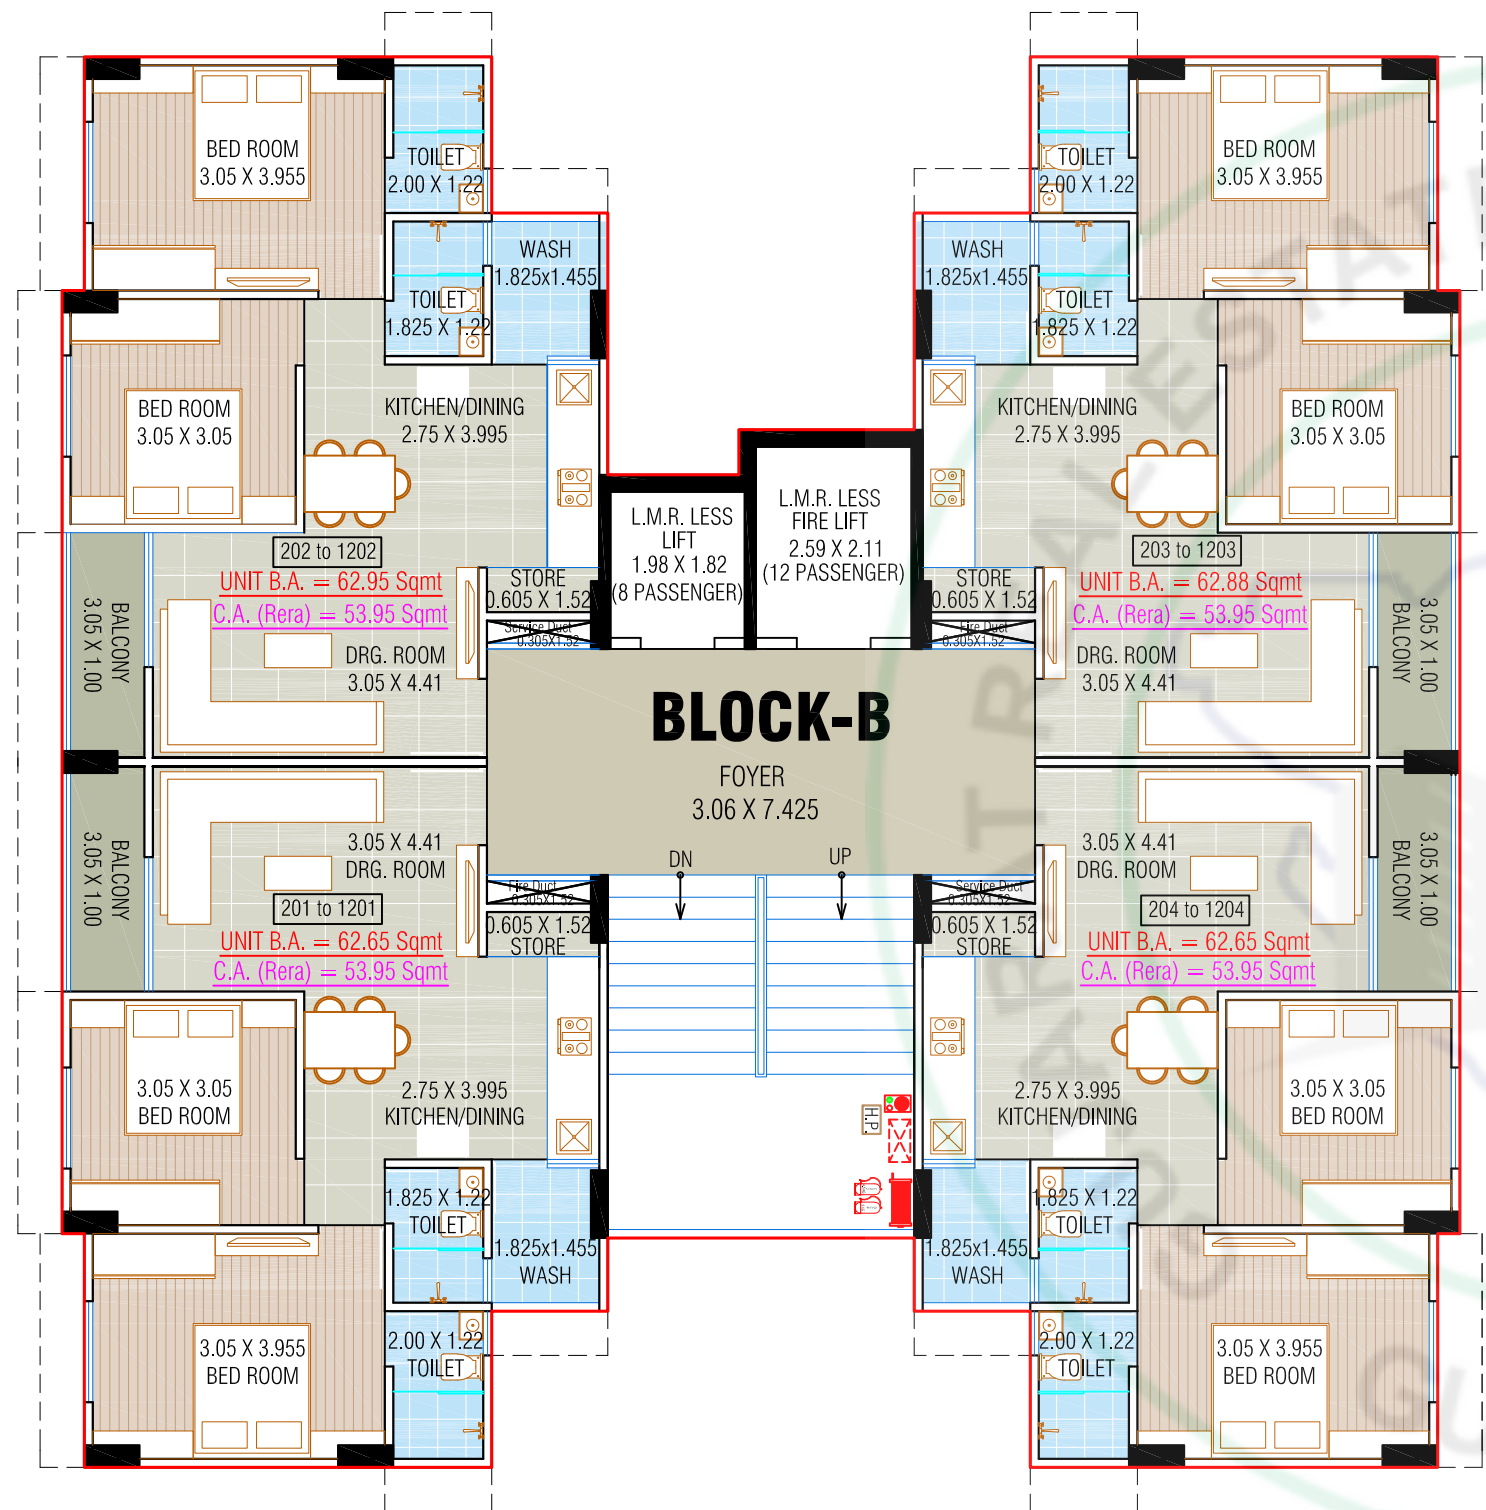

BLOCK - (E+F) | 2BHK

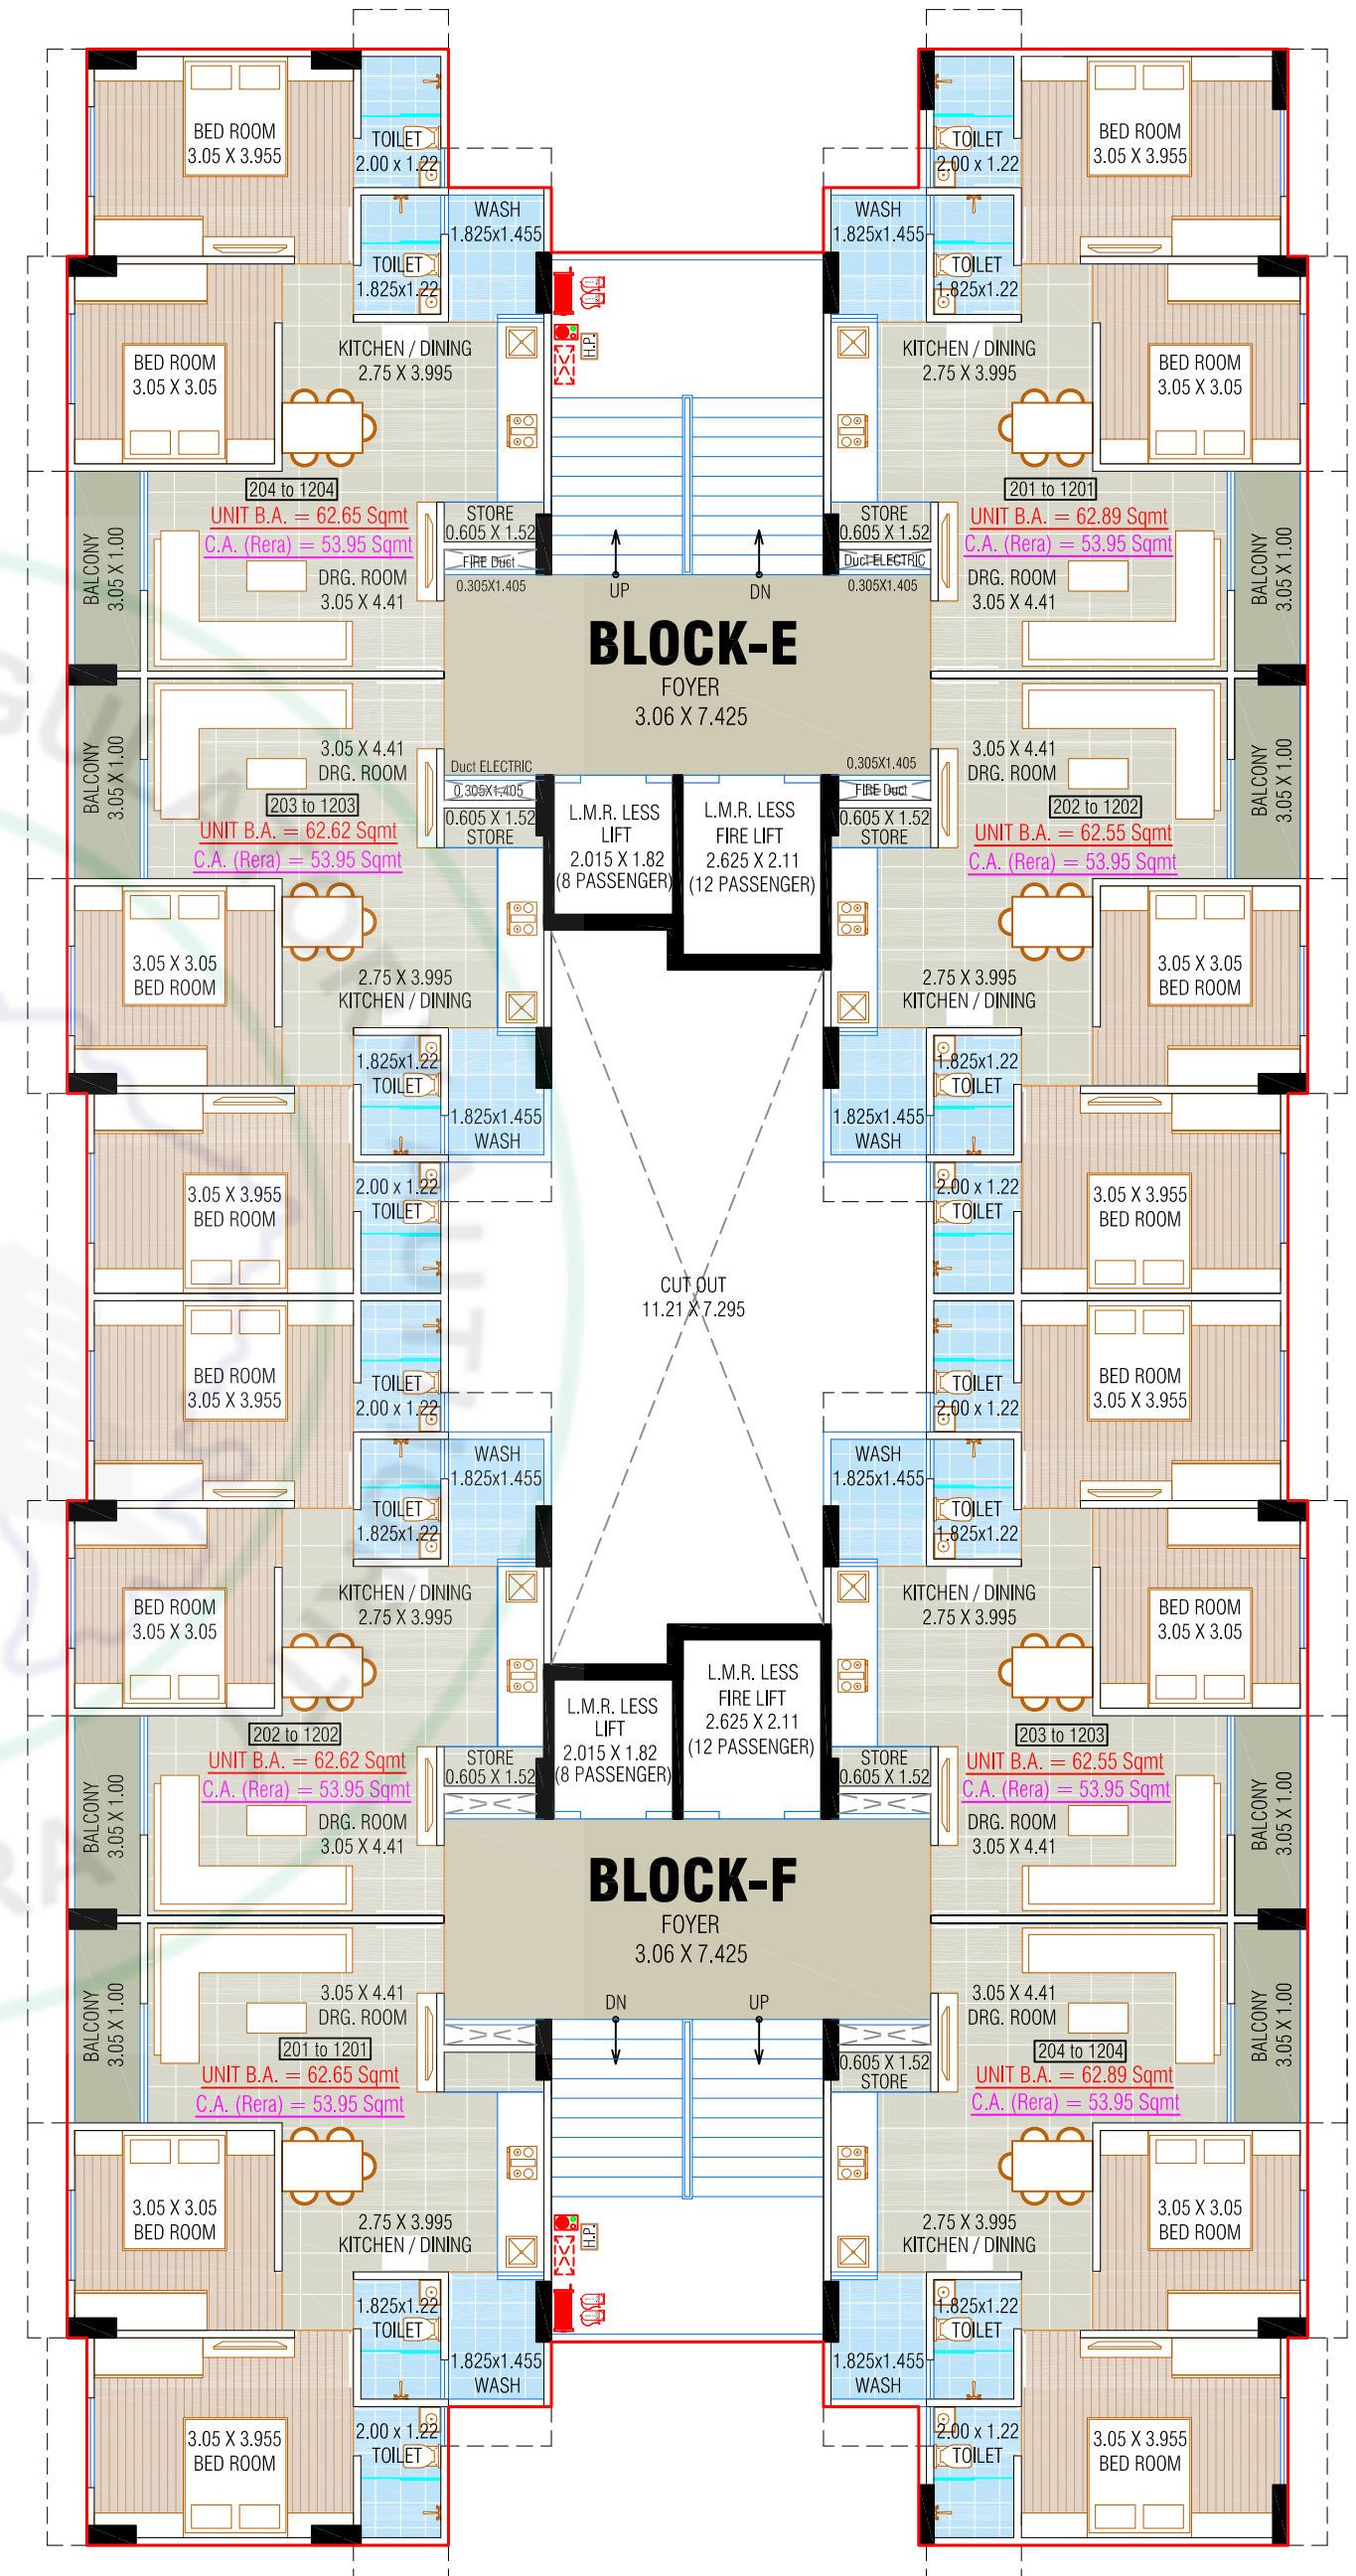

SPECIFICATION



ભાંધકામ

ભુકંપ પ્રતિરોધક, R.C.C. ફ્રેમ સ્ટ્રક્ચર સાથે.



ફ્લોરીંગ

ડ્રોઇંગરૂમ, કિચન અને ડાઇનીંગમાં ૨૪"X૪૮" સ્ટાન્ડર્ડ ટાઇલ્સ અને ૧ બેડરૂમમાં ૨૪"X૨૪" વુડન ટાઇલ્સ ફ્લોરીંગ.



કીચન

મીસર પોલીશ, ગ્રેનાઇટ પ્લેટફોર્મ એસ.એસ. સીન્ક સાથે લીન્ટલ લેવલ સુધી ગ્લેઝ્ડ ટાઇલ્સ.



ટોઇલેટ-બાથરૂમ

લીન્ટલ લેવલ સુધી ૨૪"X૨૪"ગ્લેઝ્ડ ટાઇલ્સ, બ્રાન્ડેડ પ્લમ્બીંગ ફિટીંગ્સ.



ઇલેક્ટ્રીક

બ્રાન્ડેડ કન્સીલ્ડ વાયરિંગ, મોડ્યુલર સ્વીચ અને એમ.સી.બી., ઈ.એલ.સી.બી. તથા દરેક માસ્ટર બેડરૂમમાં એ.સી. પોઇન્ટ, આર્કિટેક્ટની ડીગ્રાઇન પ્રમાણે જરૂરિયાત મુજબના તમામ પોઇન્ટ.



દરવાજા

ડેકોરેટીવ મેઇન ડોર તથા બેડરૂમમાં સારી ક્વોલિટીના લેમીનેટેડ ફ્લસ ડોર વુડન ફ્રેમ સાથે.



બારી

ગ્રેનાઇટ વિન્ડોશિલ સાથે એનોડાઇઝ ડોંગલ સેક્શન.



પ્લાસ્ટર

અંદરની સાઇડ સીંગલ કોટ માલા પ્લાસ્ટર પુટ્ટી કલર ફિનીશ સાથે. બહારની સાઇડ ડબલ કોટ ટીપણી પ્લાસ્ટર ટેક્સચર સાથે, એકેલીક વોટર પ્રુફ પેઇન્ટ સાથે આકર્ષક એલીવેશન.



ટેરેસ ફ્લોરીંગ

ટેરેસ ઉપર ચાઇના મોઝેક તથા વોટરપ્રુફ સાથે સ્વતંત્ર પાણીનાં મીટર આપવામાં આવશે.



પાર્કિંગ:

R.C.C. રોડ, સ્ટ્રીટ લાઇટ તથા પાર્કિંગમાં ટાઇલ્સ ફ્લોરીંગ.



Automatic
Entrance Gate



Security
Cabin



Children
Play Area



Basement
Parking



24 Hrs
Water Supply



CCTV
Surveillance



Fire Safety
System



Senior Citizen
Sitout



Site Address :

KARNAVATI APARTMENT - 8

Nr. Sharnam Arise, 100 Feet Road, Puja Farm,
Lambha Turning, Narol, Ahmedabad-382405

Contact : +91 70 69 15 15 17

Project by :



Developers :



Architect :



Structure Engineer :



શરતો : • પ્લાનીંગમાં કોઇપણ જાતનો ફેરફાર આર્કિટેક્ટ અને એન્જિનિયરની સલાહ મુજબ રહેશે. • પ્લાનીંગમાં આગળનું એલીવેશન પ્લાન મુજબ રહેશે તથા સ્પેશીફિકેશનમાં કોઇપણ જાતનો ફેરફાર કરવાનો હક્ક ઓર્ગેનાઇઝરનો રહેશે. • બ્રોષેક્ટ ફાઇનલ થયા બાદ બહારના એલીવેશનમાં તથા કલરમાં કોઇપણ જાતનો ફેરફાર કરી શકાશે નહીં. • બહારની બાજુ વેધર શેડ અથવા તો બિલ્ડીંગનું એલીવેશન ખરાબ થતું હોય તેવું કોઇપણ જાતનું ફેબ્રિકેશન વર્ક કરી શકાશે નહીં. • દસ્તાવેજ અને અન્ય કરારને લગતા તમામ ખર્ચા સભ્યને અલગથી ભોગવવાના રહેશે. • સભ્યશ્રીનું પેમેન્ટ રેગ્યુલર નહીં આવે તો સભ્યપદ રદ કરાશે અને સભ્યશ્રી પોતે સભ્યપદ કેન્સલ કરાવશે તો મકાનની ભરેલી રકમમાંથી ૫% રકમ કેન્સલેશન ચાર્જ કાપીને બીજા સભ્યપદ થતાં પેમેન્ટ પરત કરવામાં આવશે. • ટોટલ પેમેન્ટ પૂર્ણ થયા બાદ ૧૦ દિવસ પછી પંચેશન મળશે. • આ બ્રોશરમાં દર્શાવેલ વિગતો ફક્ત માહિતી અને માર્ગદર્શન માટે જ છે. જે કોઇપણ લીગલ ડોક્યુમેન્ટનો ભાગ નથી.

Project by :



MESHIYA

BUILDING BRILLIANCE
SINCE 1987

Developers :



JAY JALARAM

BUILDCON

Site Address :

KARNAVATI APARTMENT - 8

Nr. Sharnam Arise, 100 Feet Road, Puja Farm,
Lambha Turning, Narol, Ahmedabad-382405

Contact :

+91 70 69 15 15 17

RERA Reg. No. :

Website :