

ડેવલોપર્સ
કલ્પ ડેવલોપર્સ
યશભાઈ બોરડ : 98253 26002
નિરવભાઈ બોરડ : 98253 26005
રતિભાઈ બોરડ : 98253 26004

@ ન્યુ વટવા
રીંગ રોડ



વાસ્તુદેવ નમસ્તુભ્યં ભૂશણાભિરતઃ પ્રભુ !
મદ્ ગૃહે ધનધાન્યાદિ-સમૃદ્ધિઃ કૂરુ સર્વદા ॥

કાળજાળ®
હિલ-2

1 & 2 BHK ફ્લેટ-દુકાનો

100% LOAN PAPER


N.A., N.O.C., TITLE CLEAR




GROUND FLOOR PLAN



BLOCK A+B FLOOR PLANS

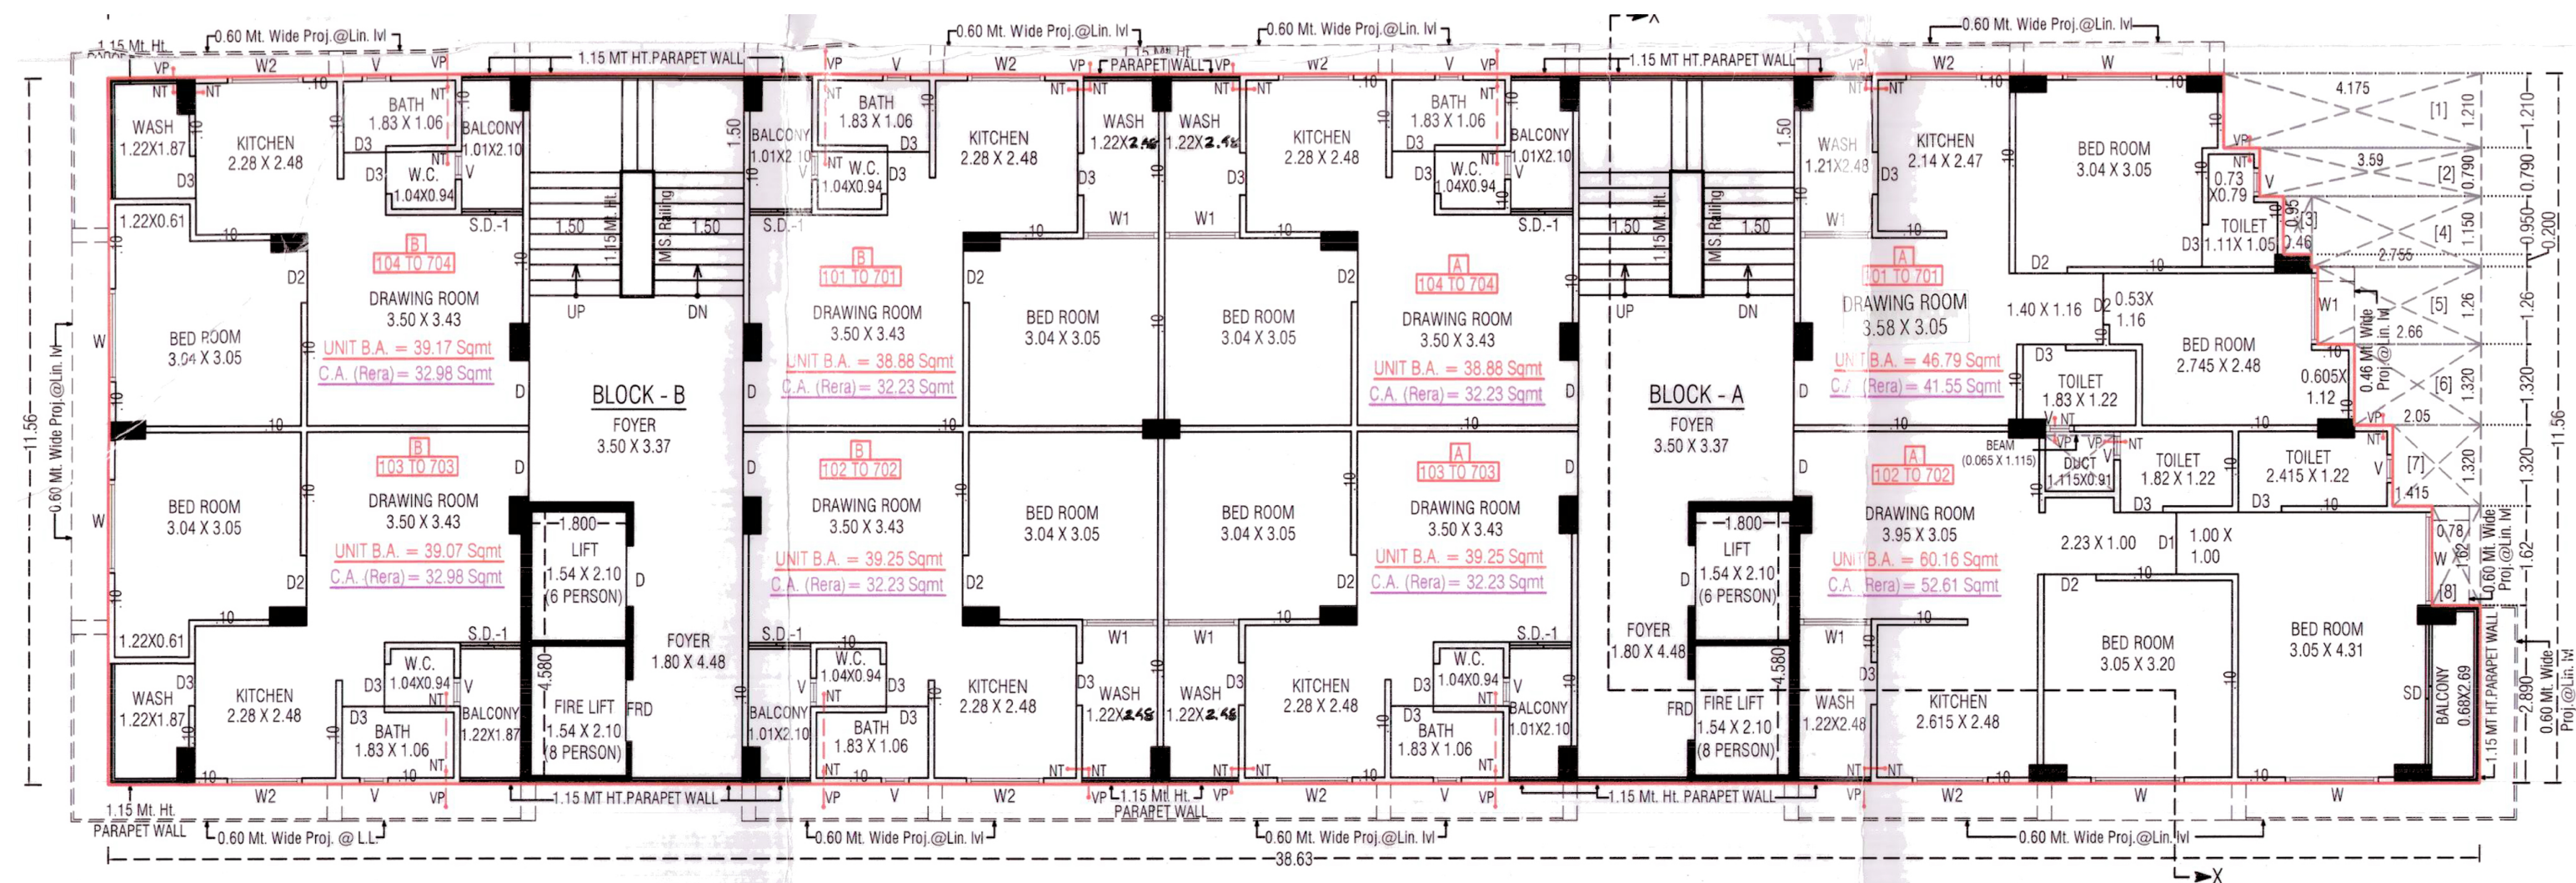


1ST TO 7TH FLOOR PLAN

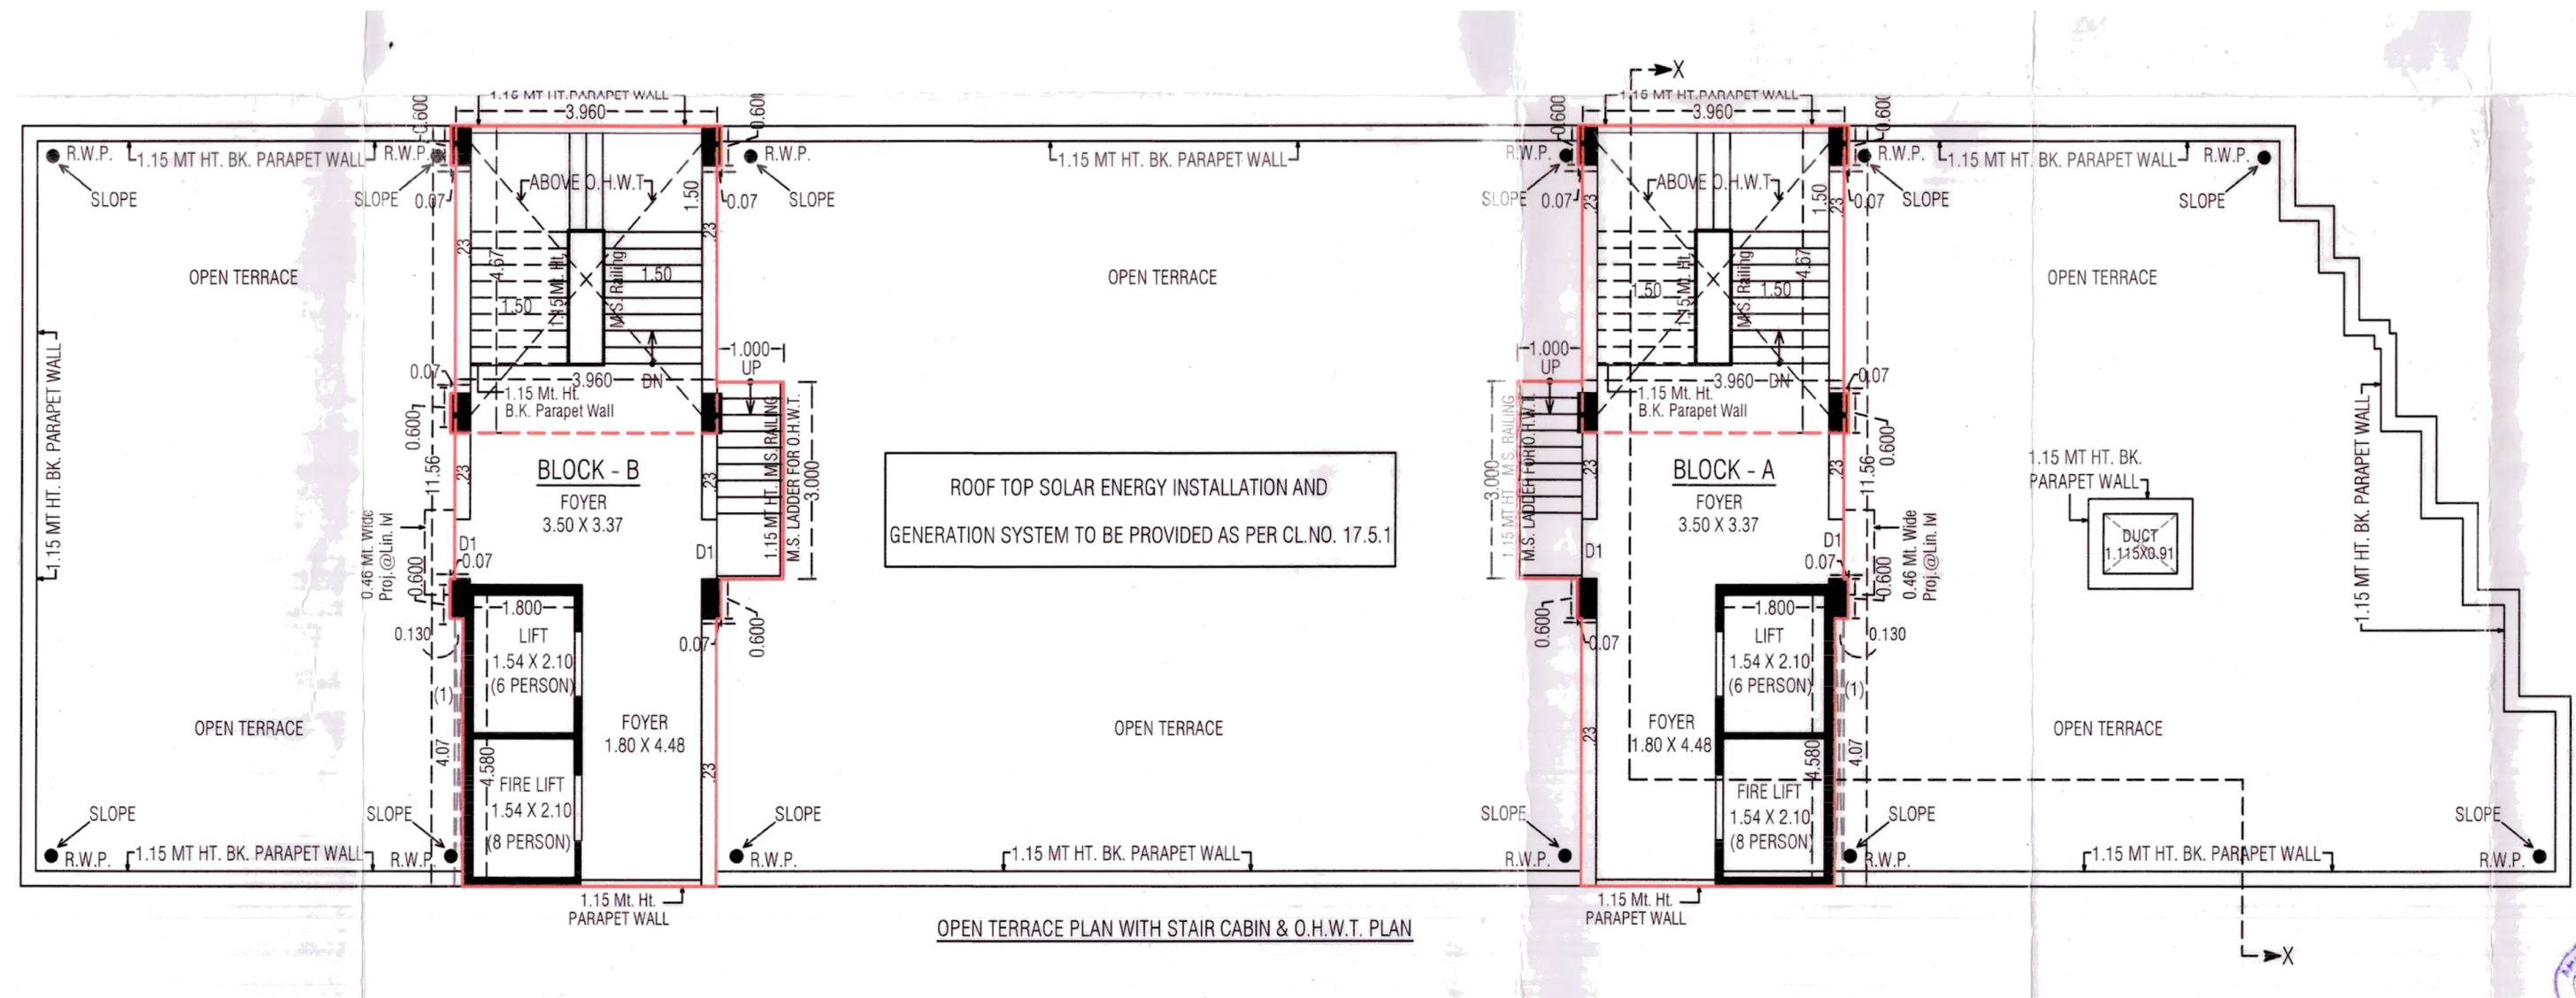


TERRACE FLOOR PLAN

BLOCK C+D FLOOR PLANS

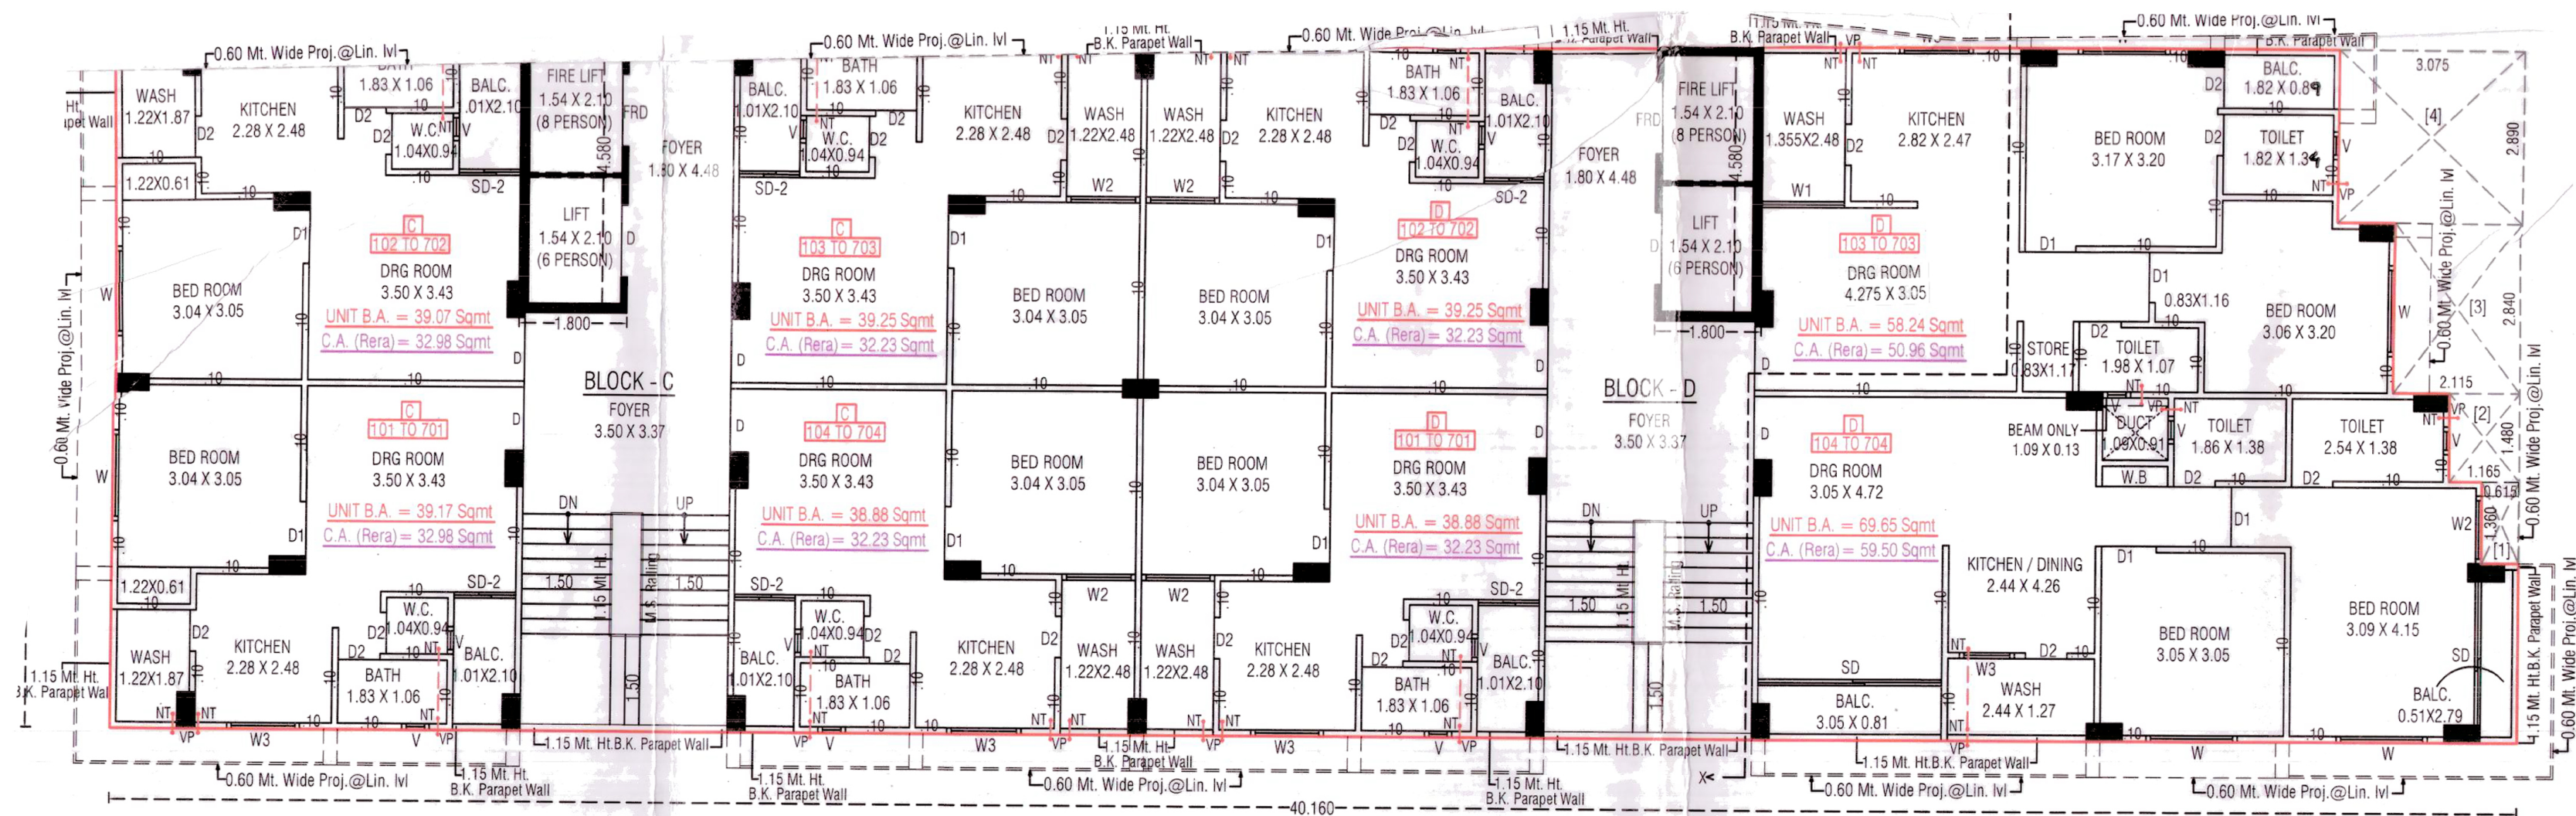

1ST TO 7TH FLOOR PLAN

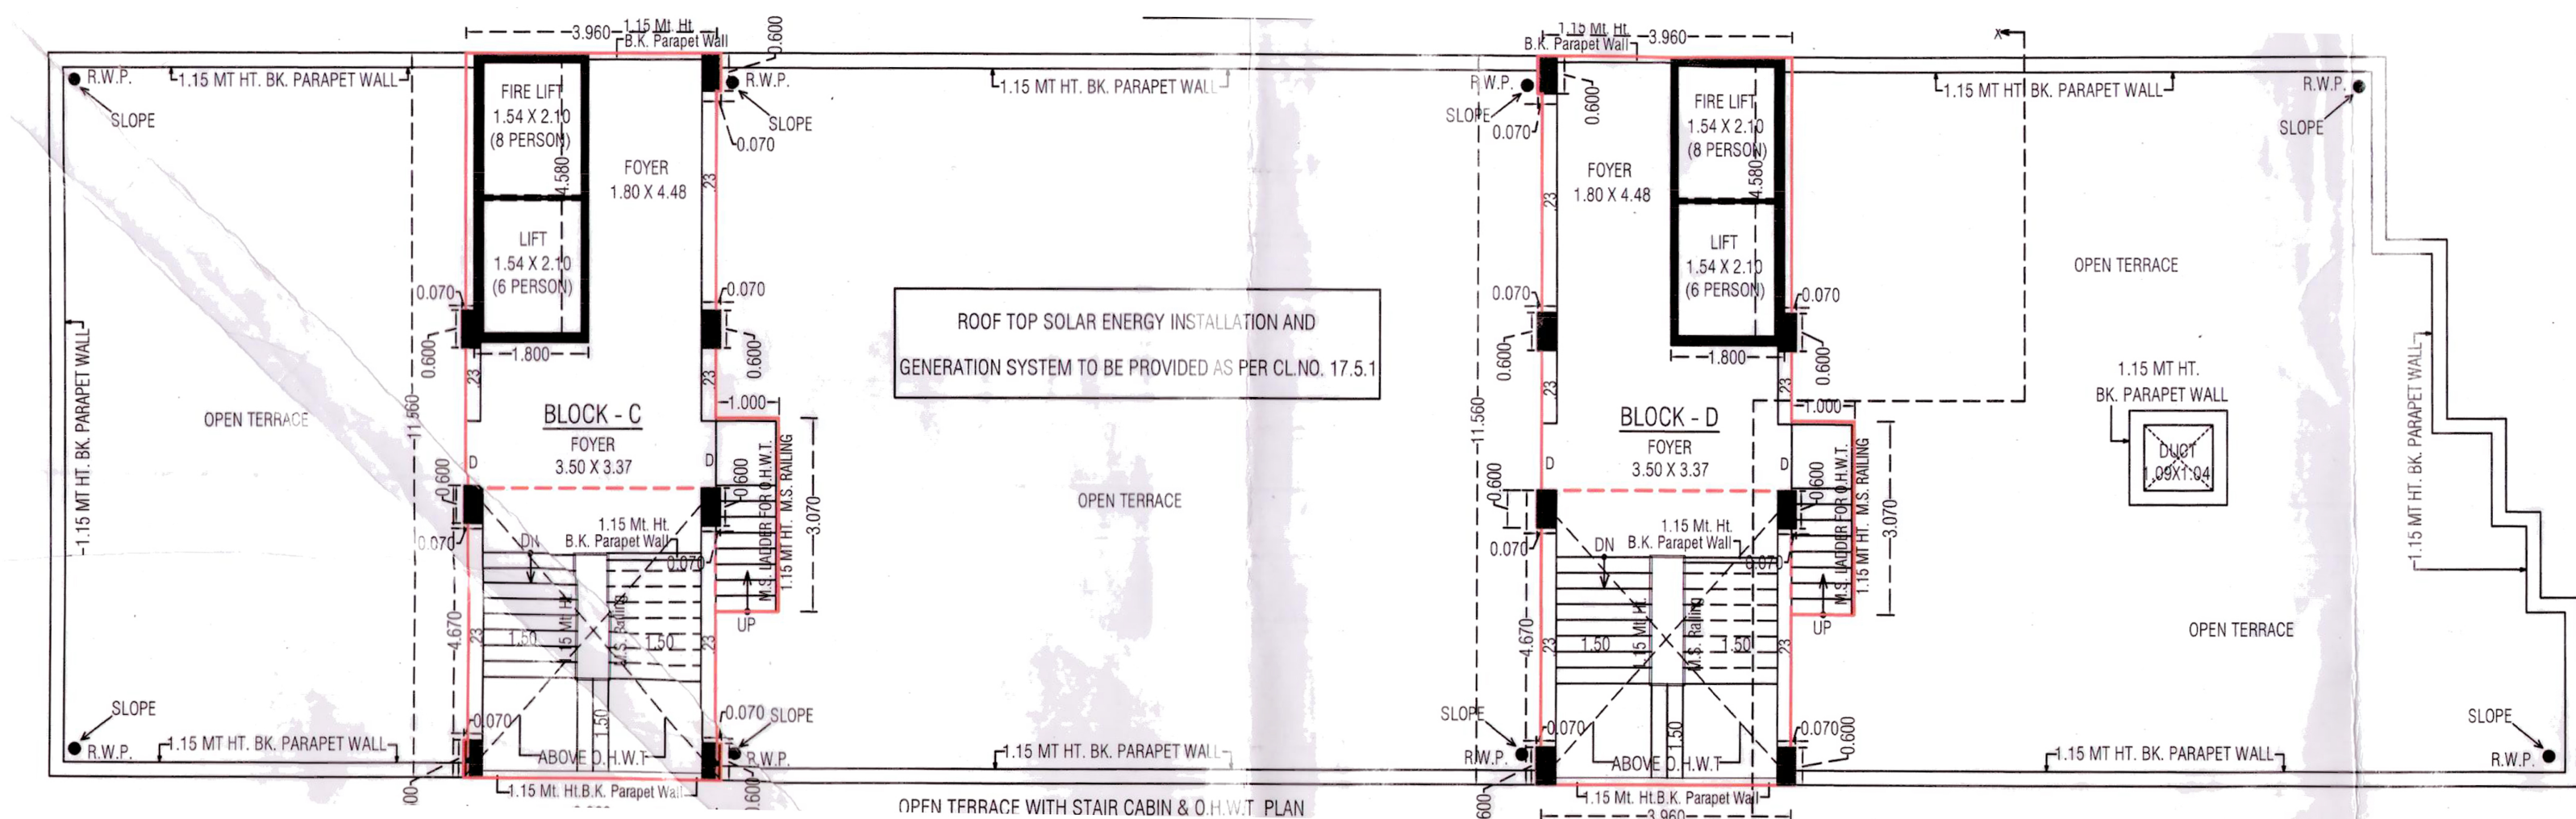

TERRACE FLOOR PLAN




એકસ્ટ્રા સુવિધા					
	સી.સી.ટી.વી. કેમેરા		દરેક ફ્લોરમાં ૪ મકાન		પી.એન.જી. ગેસ લાઈન
	૨૪ કલાક પાણી અને સ્વતંત્ર પાણીના મીટર		ફાયર સેફ્ટી		૨૪ કલાક સિક્યુરીટી
			૨૦૦' રીંગ રોડ નજીક		૭૦૦ ફુટનો પ્રાઈવેટ બોર તથા પાણી સપ્લાય માટે ઓટોમેટીક પ્રેશર સીસ્ટમ



SPECIFICATION	
ફ્લોરીંગ	: ફ્લોઈંગ-ડાઈનીંગ તથા બીજા બધા એરિયામાં વિટ્રીફાઈડ ફ્લોરીંગ તથા દરેક બ્લોકના પાર્કિંગમાં પાર્કિંગ ટાઈલ્સ તથા દરેક બ્લોકના ધાબા ઉપર ચાઈના મોઝેક.
બાંધકામ	: આર.સી.સી. ફ્રેમ સ્ટ્રક્ચર, પાર્ટીશન વોલ, અંદરની સાઈડ સીંગલ કોટ પ્લાસ્ટર વ્હાઈટ પુટ્ટી સાથે, બહારની સાઈડ રસ્ટીક ટેક્સચર એકેલીક કલર સાથે.
કિચન	: બ્લેક ગ્રેનાઈટ પ્લેટફોર્મ, એસ.એસ.સીન્ક સાથે તથા લીન્ટલ લેવલ સુધી ગ્લેઝ ટાઈલ્સ.
બારી-દરવાજા	: આકર્ષક મેઈન ડોર તથા દરેક રૂમના દરવાજા ફ્લશ ડોર અને સંડાસ બાથરૂમના પી.વી.સી. દરવાજા, બારી એલ્યુમીનીયમ સેક્શન પાવડર કોટીંગ ગ્લાસ સાથે.
ઇલેક્ટ્રીક	: સીંગલ ફેઝ કન્સીલ્ડ ઇલેક્ટ્રીક ફીટીંગ આર્કાઈટેક્ટના પ્લાન મુજબ જરૂરિયાત પ્રમાણે ના પોઈન્ટ.
બાથરૂમ	: દરેક બાથરૂમમાં લીન્ટલ લેવલ સુધી ગ્લેઝ ટાઈલ્સ જરૂરી પ્લમ્બીંગ પોઈન્ટ સાથે.



KEY PLAN

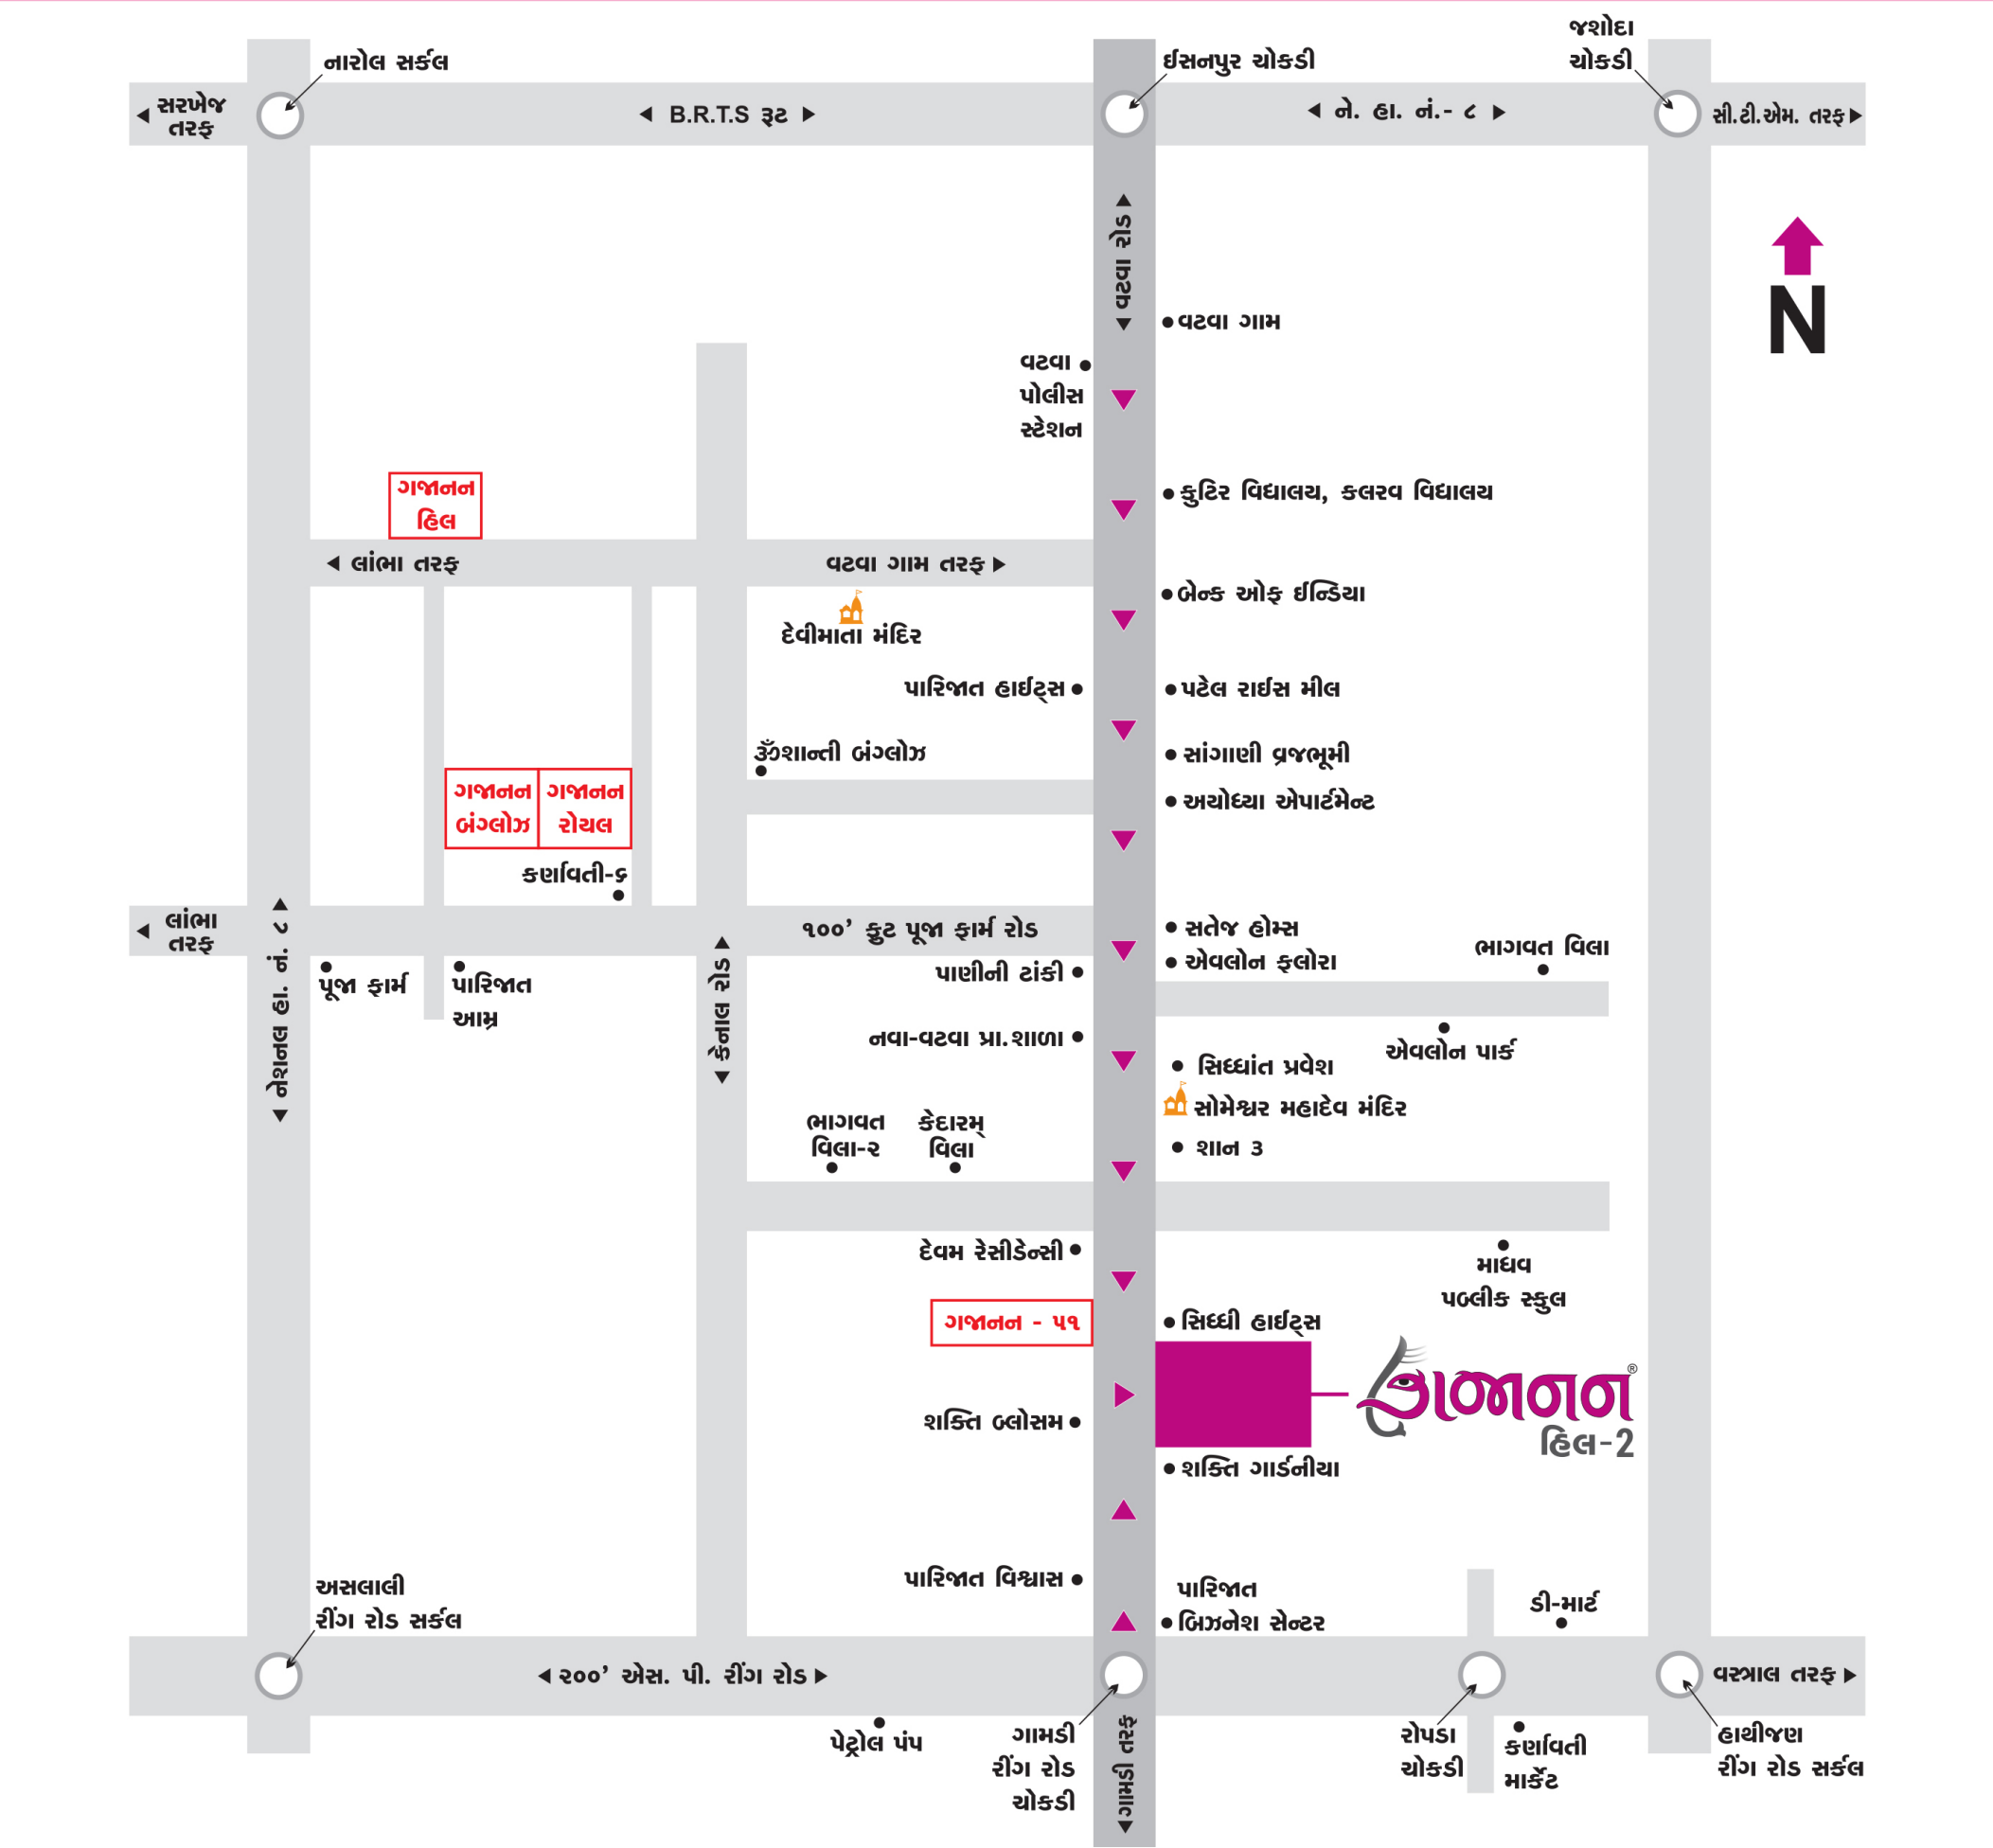

ગજાનન હિલ-૨
શક્તિ ગાર્ડનીયાની બાજુમાં,
ગજાનન-૫૧ બંગ્લોઝની સામે, વટવા-ગામડી રોડ,
એસ.પી. રીંગ રોડ, ન્યુ વટવા, અમદાવાદ-૩૮૨૪૪૦.

ડેવલોપર્સ
કલ્પ ડેવલોપર્સ
 યશભાઈ બોરડ : 98253 26002
 નિરવભાઈ બોરડ : 98253 26005
 રતિભાઈ બોરડ : 98253 26004

Follow us

[gajanangroup_since1992](#)

Scan for Location

