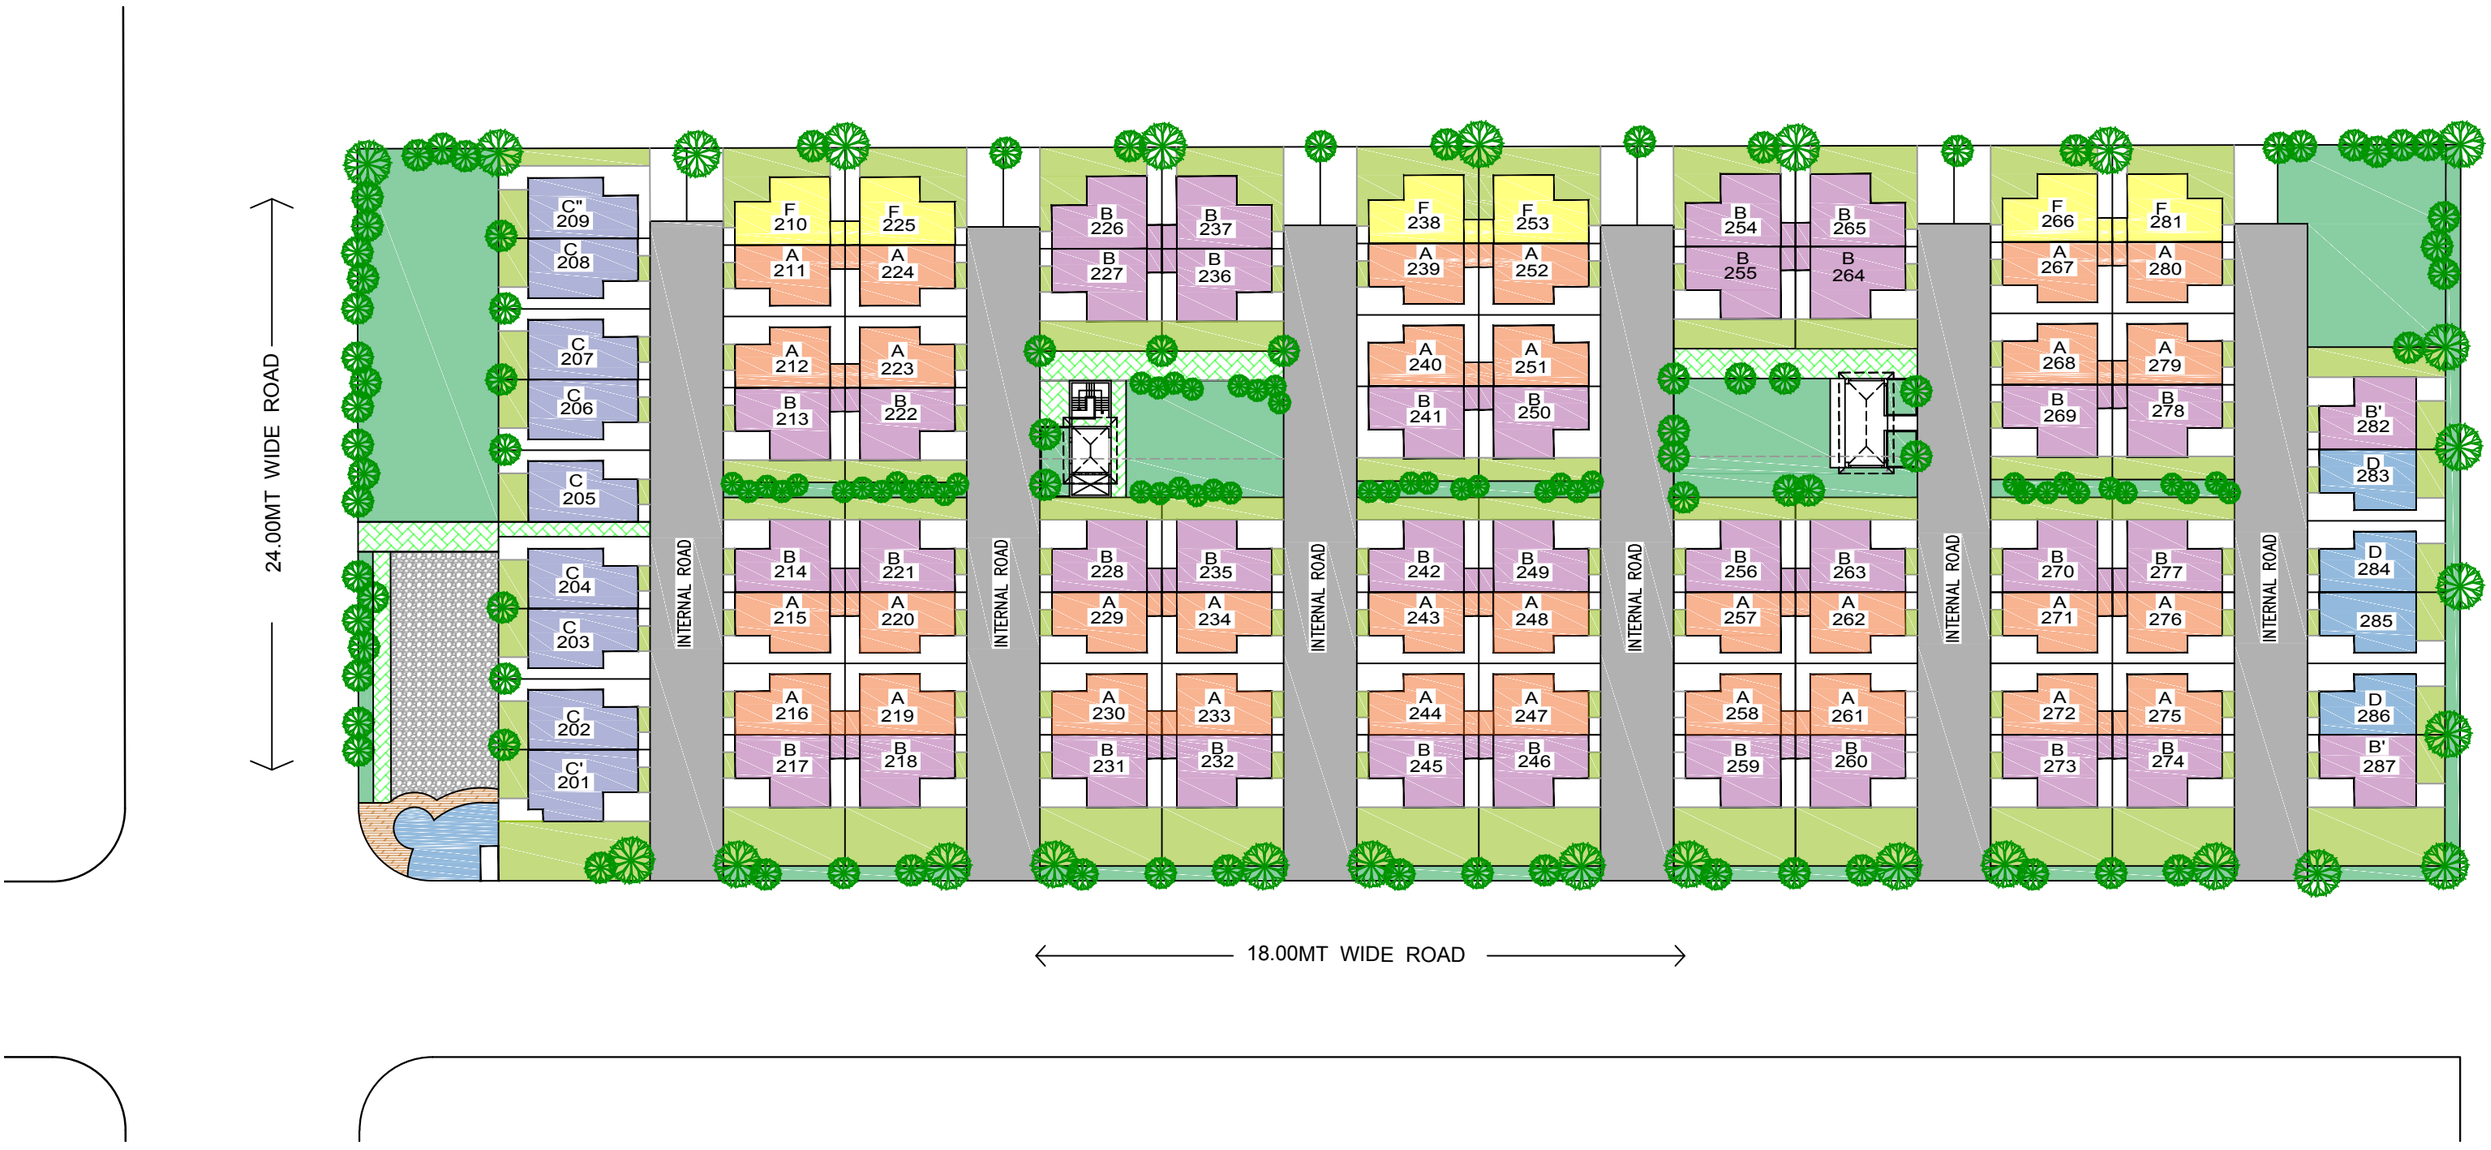

24.00MT WIDE ROAD
18.00MT WIDE ROAD
INTERNAL ROAD
INTERNAL ROAD
INTERNAL ROAD
INTERNAL ROAD
INTERNAL ROAD
INTERNAL ROAD
C" 209
C 208
C 207
C 206
C 205
C 204
C 203
C 202
C' 201
F 210
A 211
A 212
B 213
B 214
A 215
A 216
B 217
B 218
A 219
B 220
B 221
A 223
B 222
F 225
A 224
B 226
B 227
A 229
A 230
B 231
B 228
A 233
B 232
B 235
A 234
B 236
B 237
F 238
A 239
A 240
B 241
B 242
A 243
A 244
B 245
B 246
A 247
A 248
B 249
A 251
B 250
F 253
A 252
B 254
B 255
A 257
A 258
B 259
B 256
A 261
B 260
B 263
A 262
B 264
B 265
F 266
A 267
A 268
B 269
B 270
A 271
A 272
B 273
B 274
A 275
A 276
B 277
A 279
B 278
F 281
A 280
B' 282
D 283
D 284
285
D 286
B' 287