

अवध
HOMES

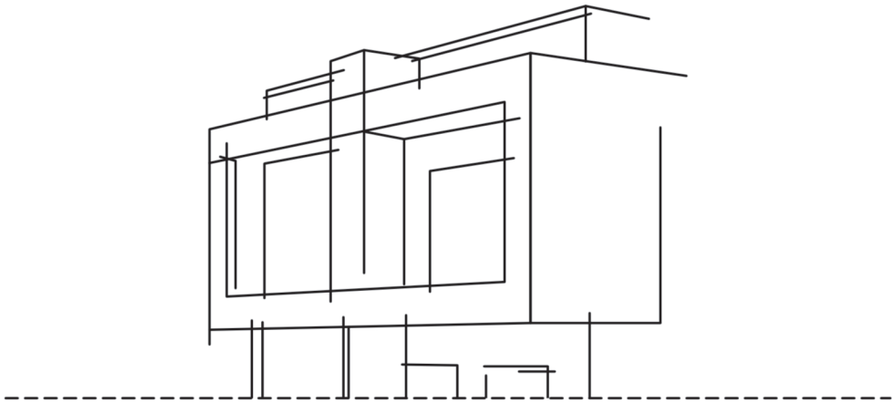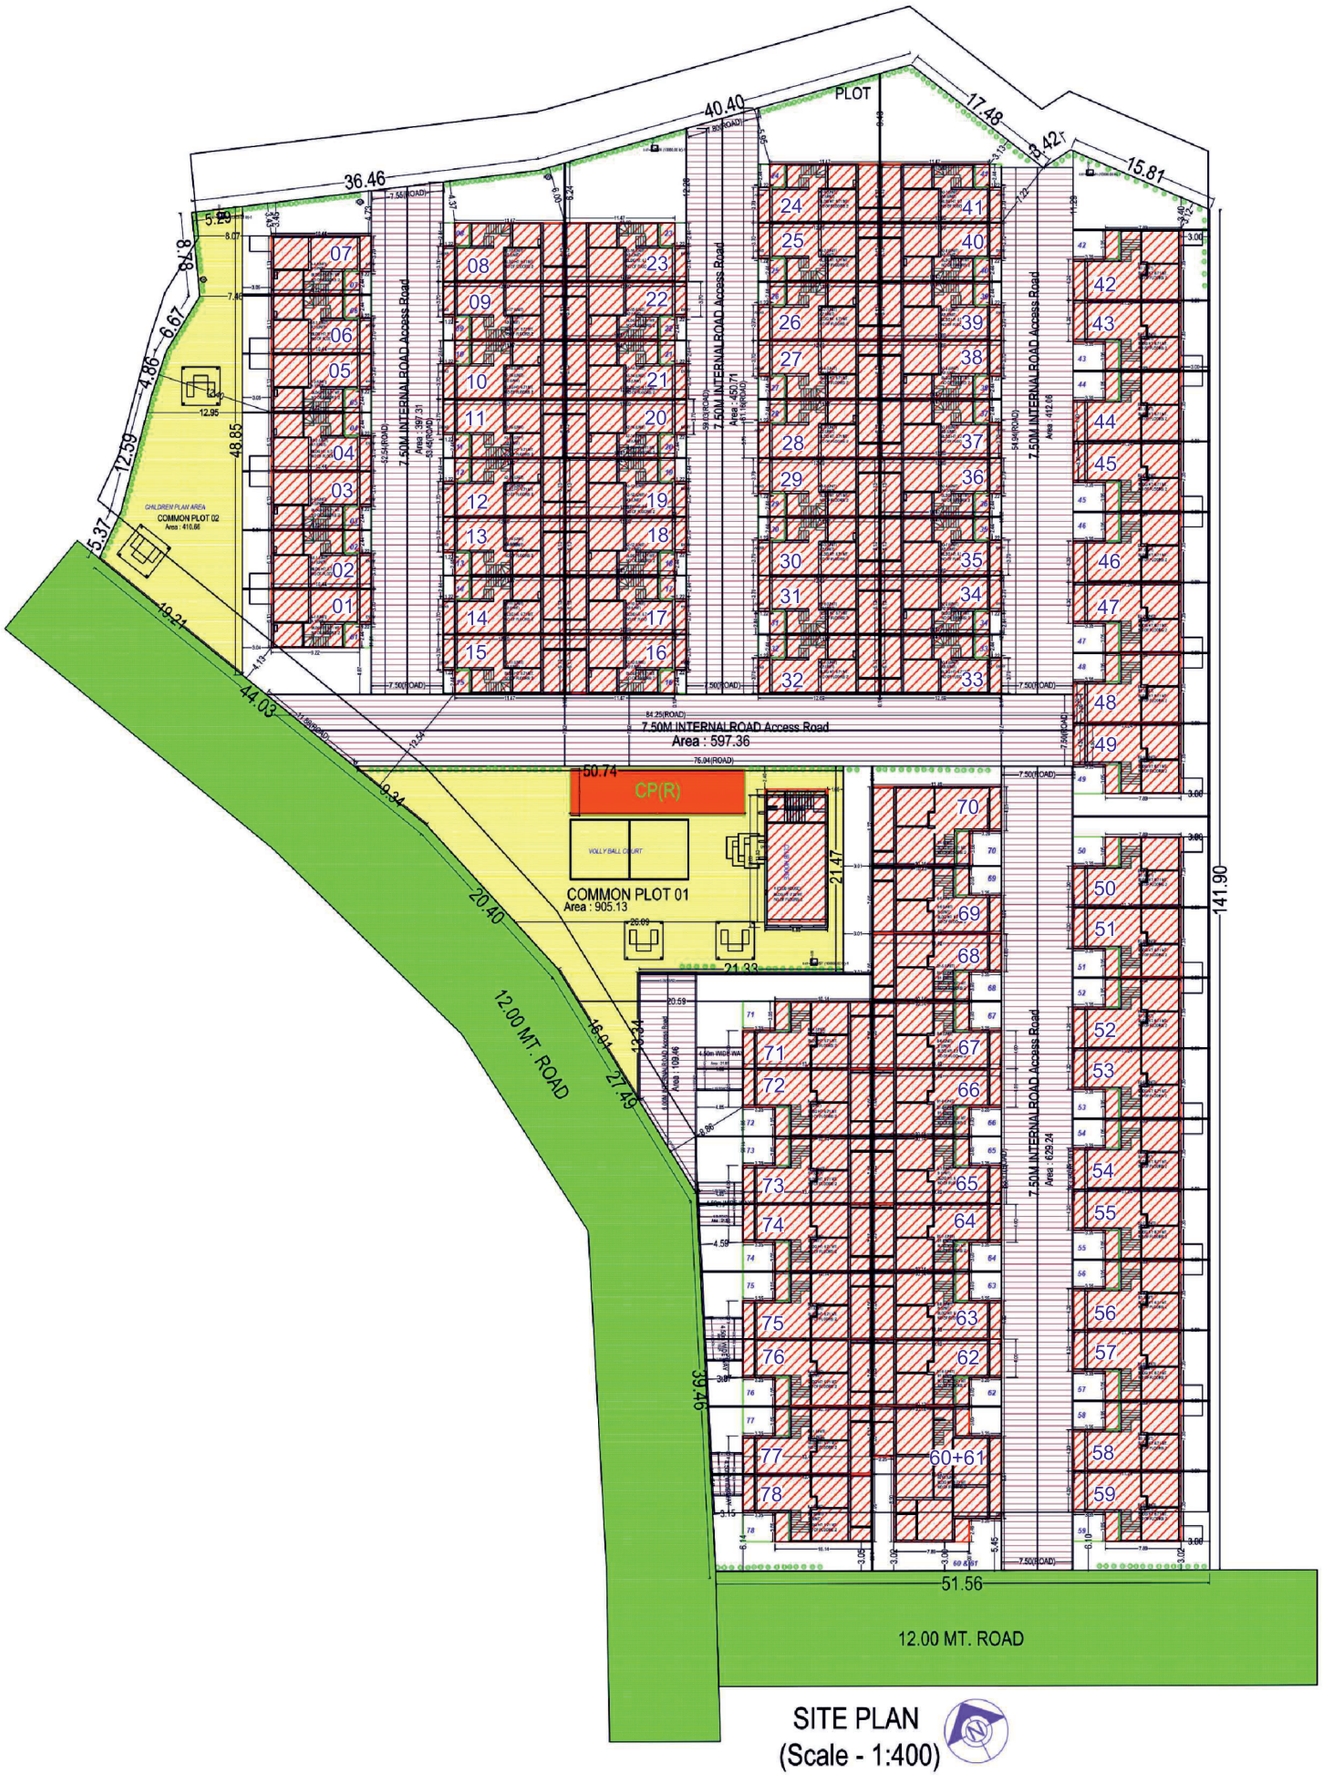



હવે તમારું નવું ઘર પણ રામરાજ્યમાં

સત્ય પ્રેમ કરુણા



PLOT
40.40
17.48
42.42
15.81
36.46
5.29
8.18
6.67
4.86
12.59
5.37
48.85
12.95
CHILDREN PLAY AREA
COMMON PLOT 02
Area : 416.66
19.21
44.03
19.34
20.40
12.00 MT. ROAD
46.94
12.34
27.49
39.46
7.50M INTERNAL ROAD Access Road
Area : 597.36
84.25(ROAD)
50.74
CP(R)
WOLLY BALL COURT
COMMON PLOT 01
Area : 905.13
21.47
21.33
141.90
51.56
12.00 MT. ROAD
SITE PLAN
(Scale - 1:400)

UNIT NO - 63, 65, 67, 69, 72, 74, 76 AND 78

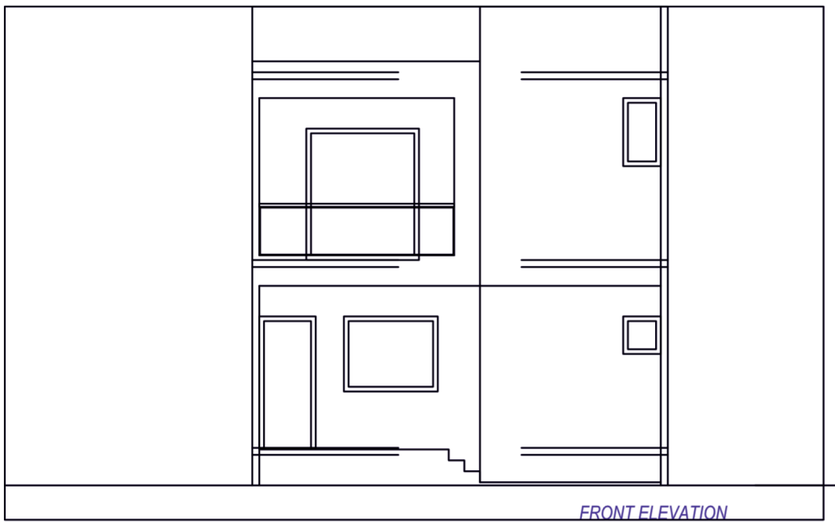


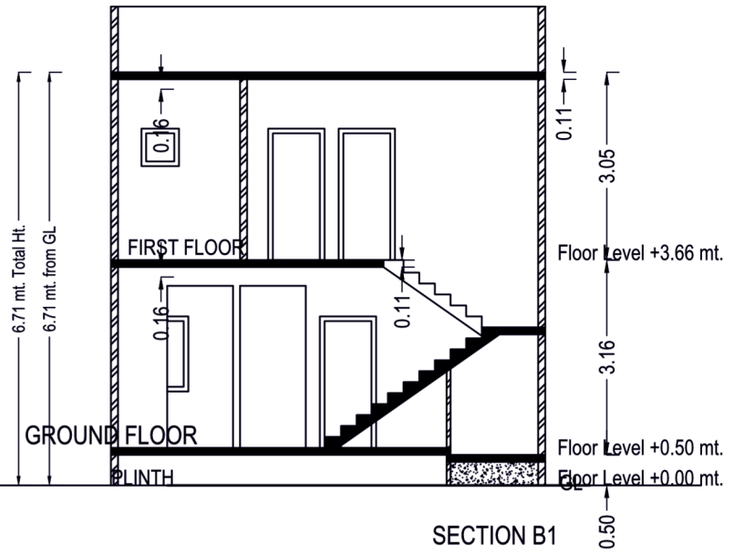

SECTION B1

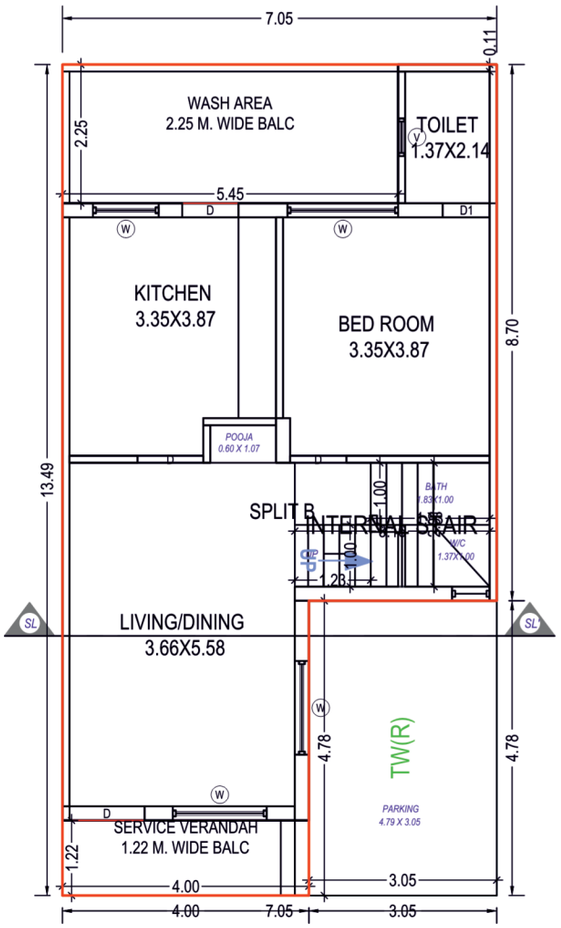


GROUND FLOOR PLAN
(Proposed)
(SCALE 1:100)

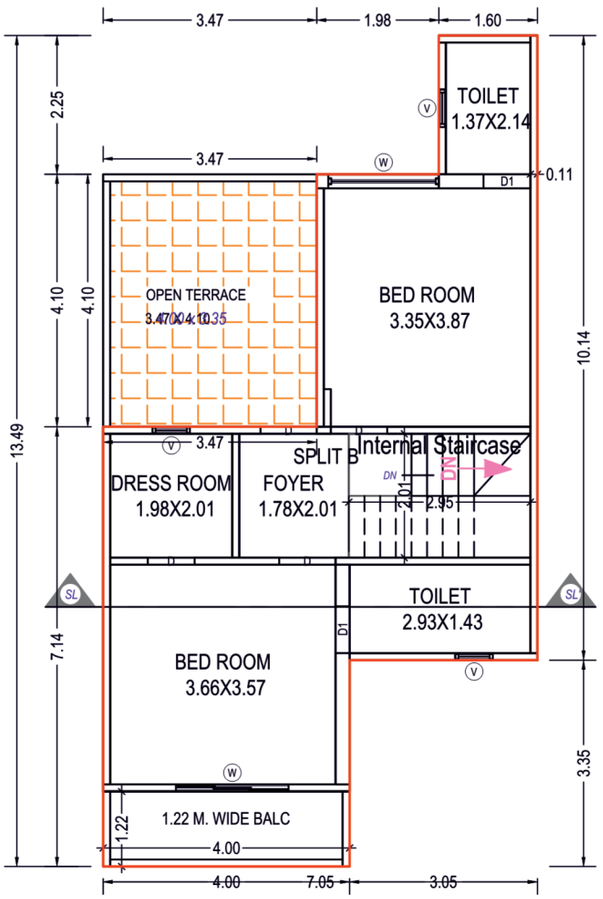


FIRST FLOOR PLAN
(Proposed)
(SCALE 1:100)


UNIT NO - 1, 3, 5 AND 7

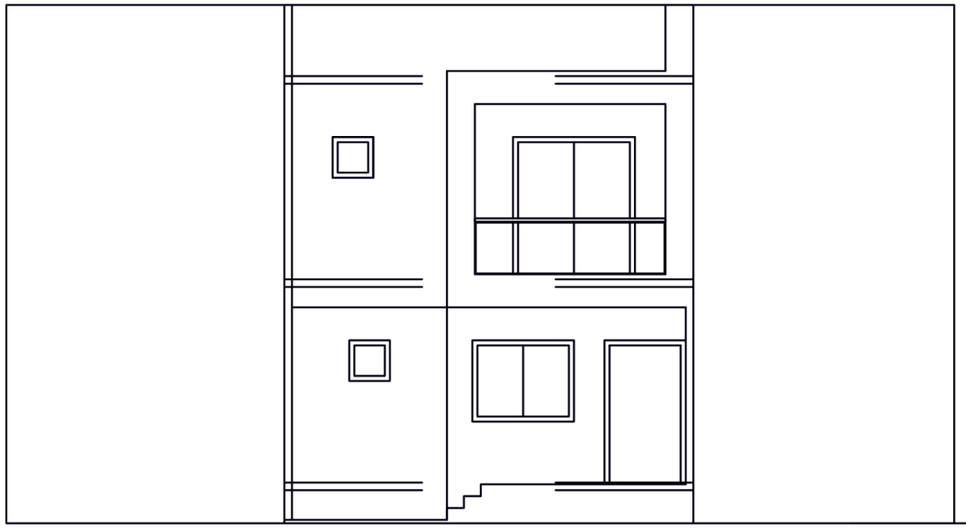


ELEVATION

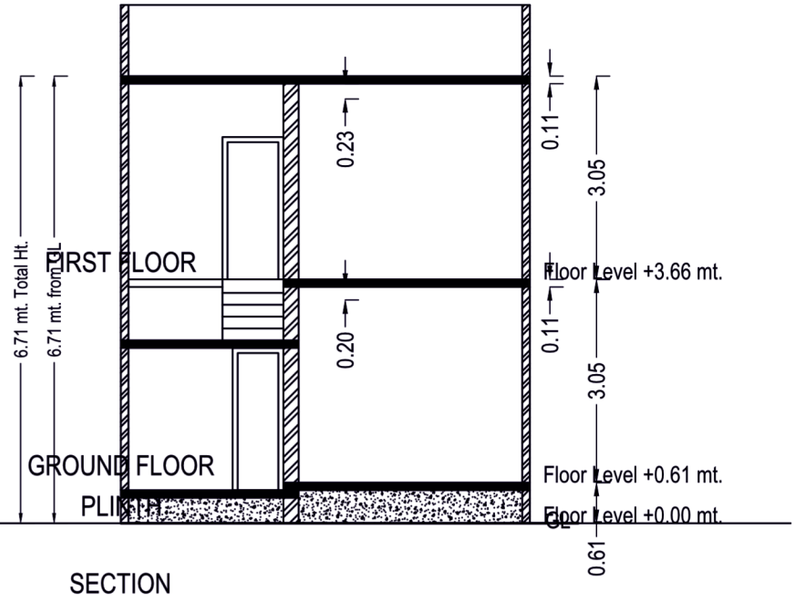

SECTION
B1

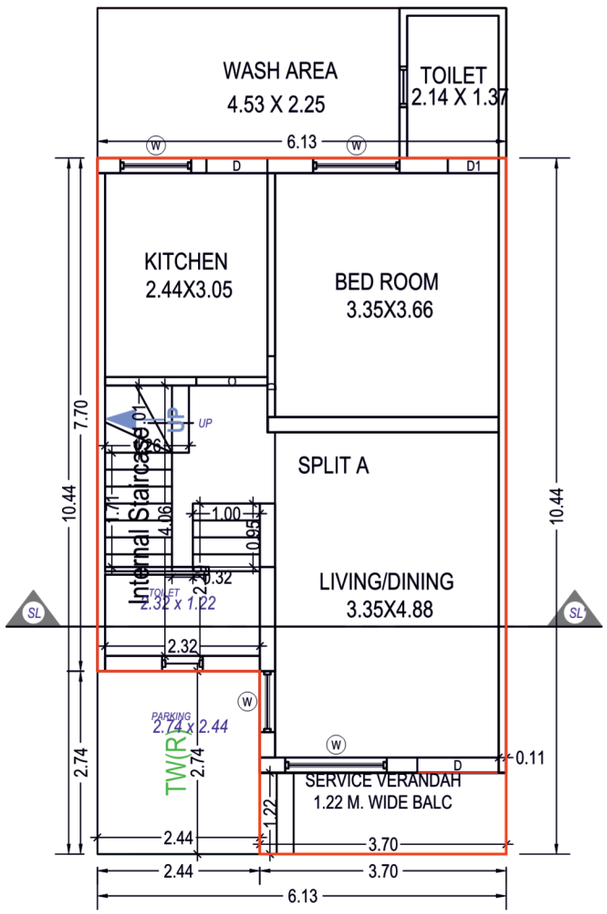



GROUND FLOOR PLAN
(Proposed)
(SCALE 1:100)

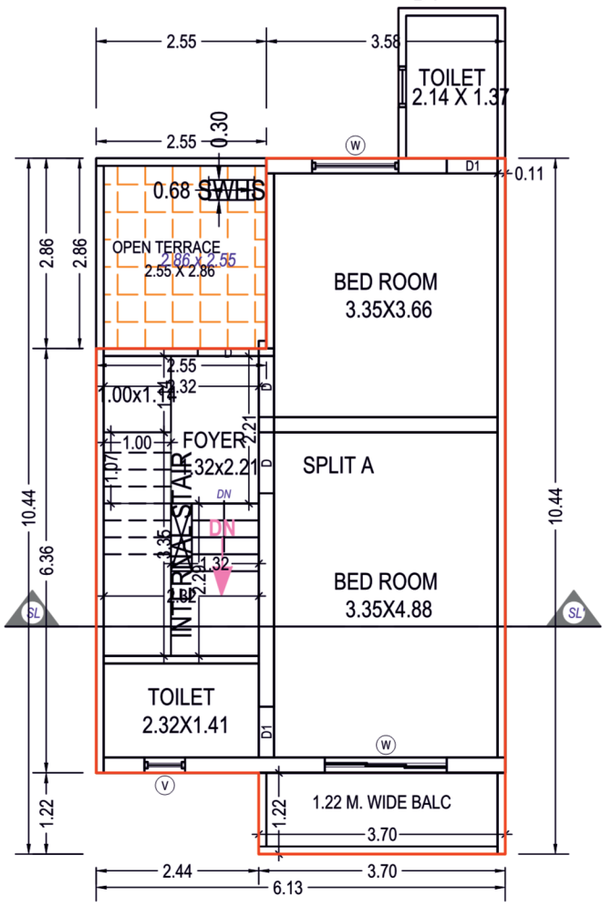


FIRST FLOOR PLAN
(Proposed)
(SCALE 1:100)

CLUB HOUSE

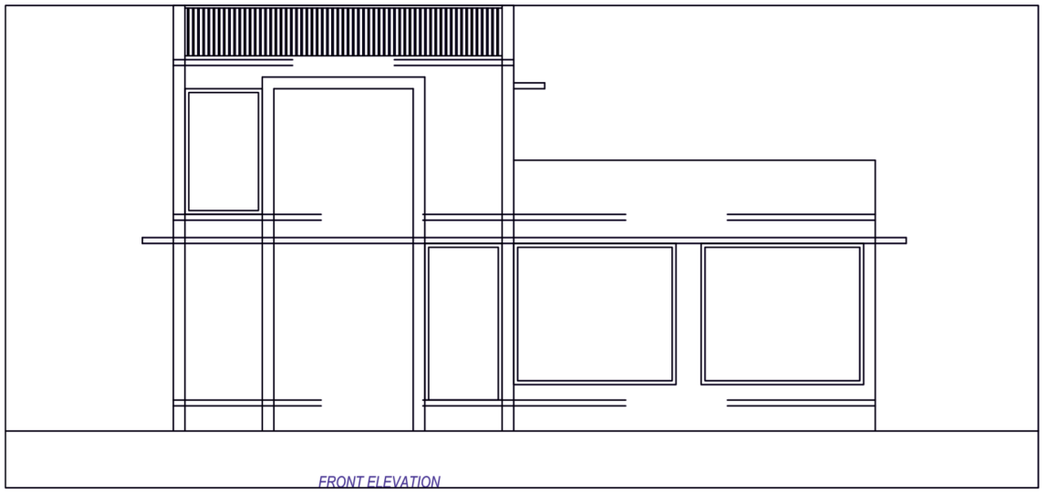


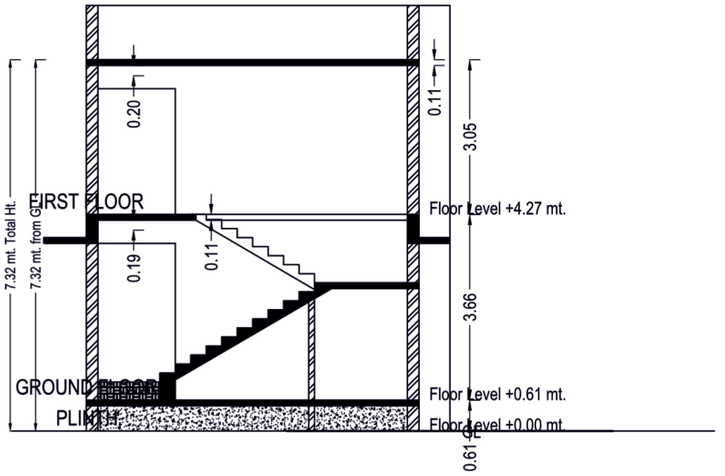

SECTION
B1

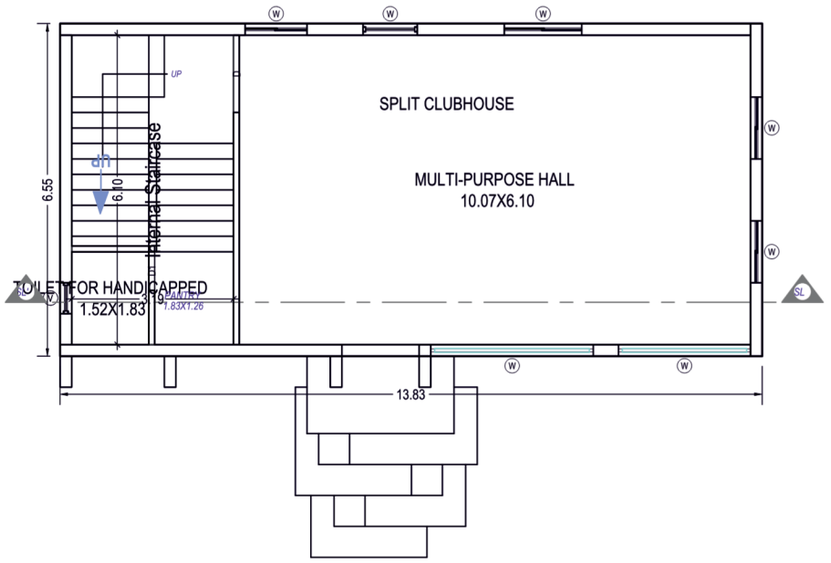



GROUND FLOOR PLAN
(Proposed)
(SCALE 1:100)

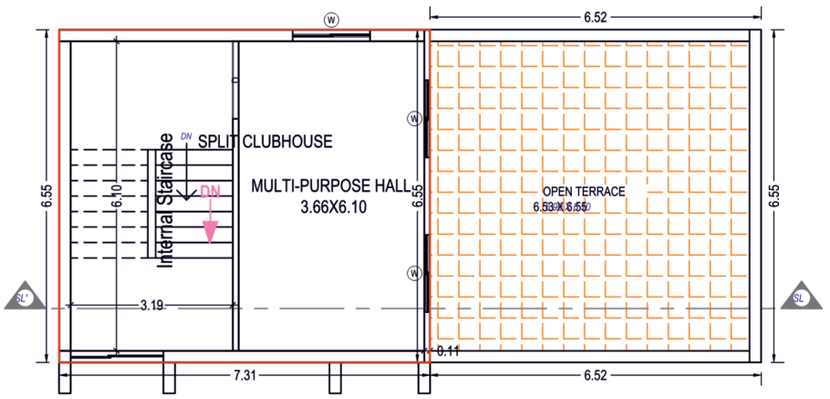


FIRST FLOOR PLAN
(Proposed)
(SCALE 1:100)

UNIT NO - 62, 64, 66, 68, 71, 73, 75 AND 77

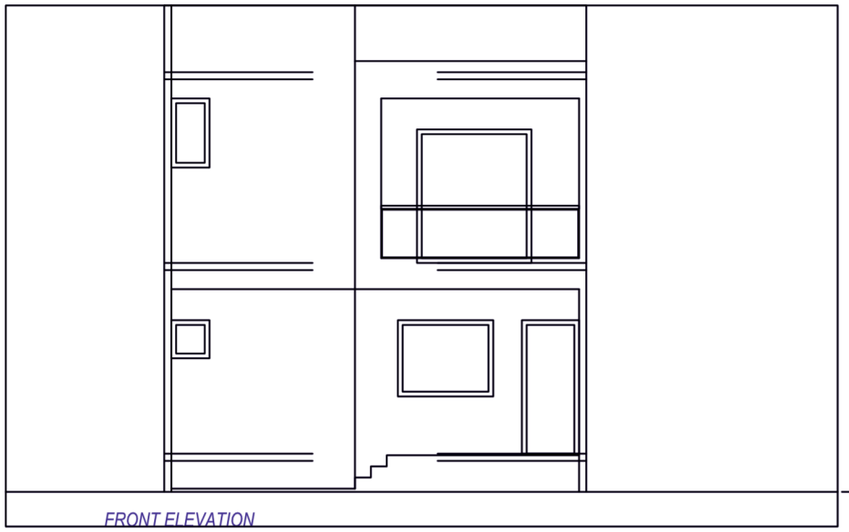


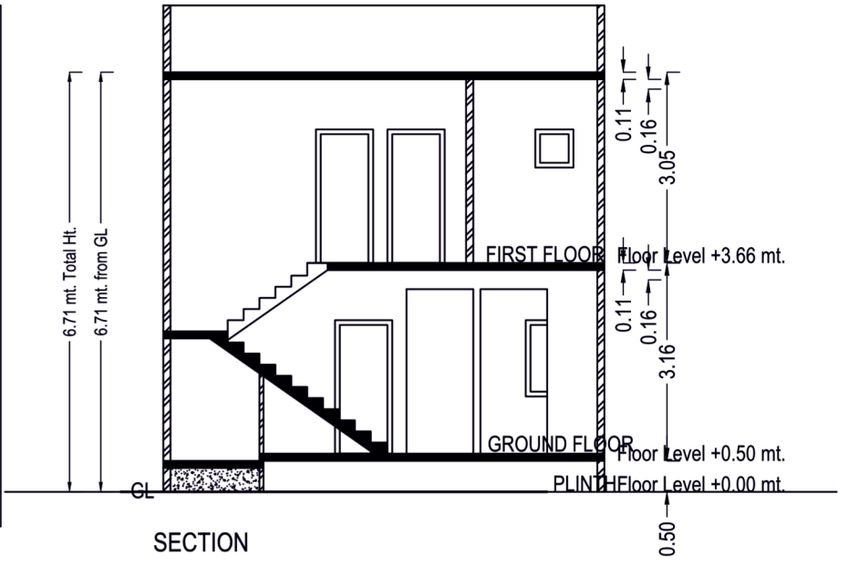

SECTION
B1

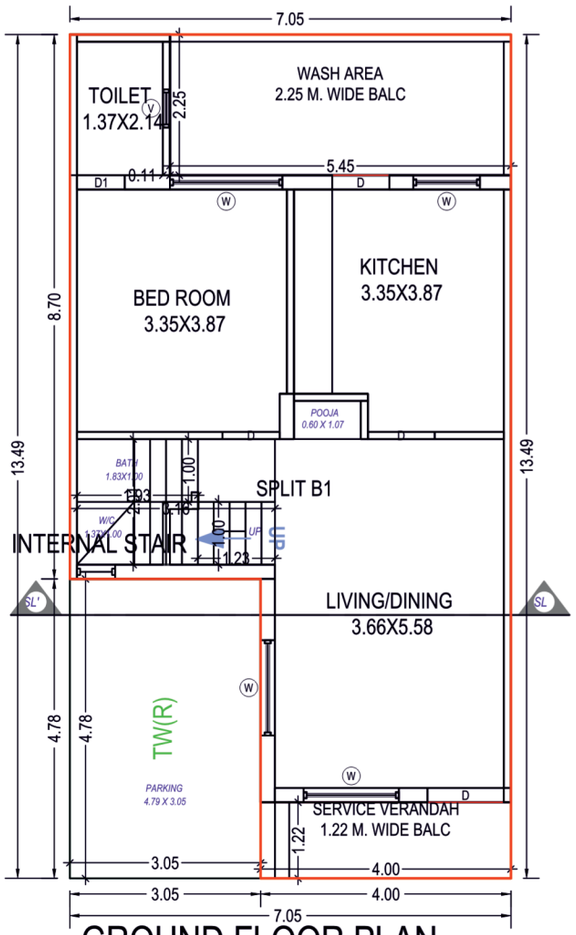


GROUND FLOOR PLAN
(Proposed)
(SCALE 1:100)

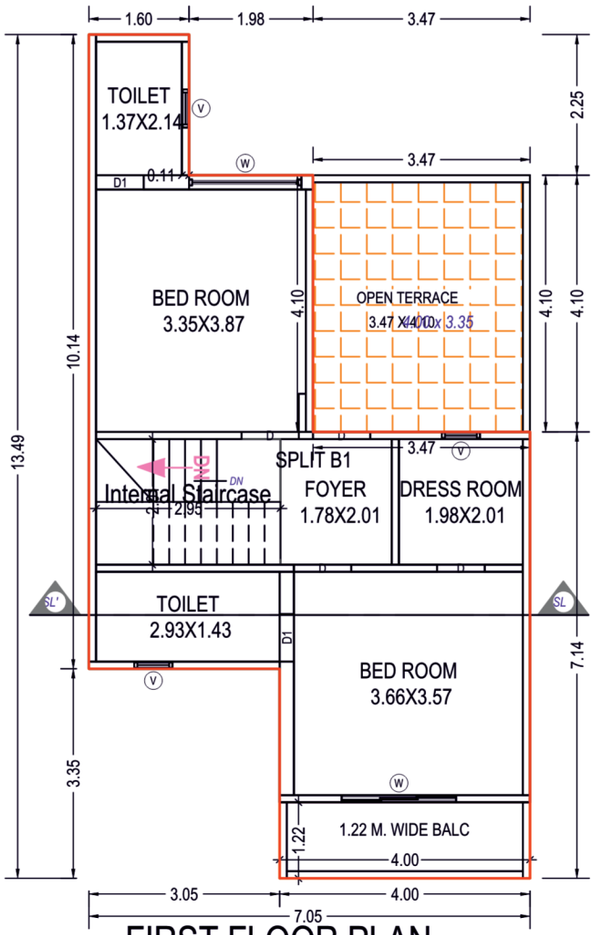


FIRST FLOOR PLAN
(Proposed)
(SCALE 1:100)


UNIT NO - 2, 4 AND 6

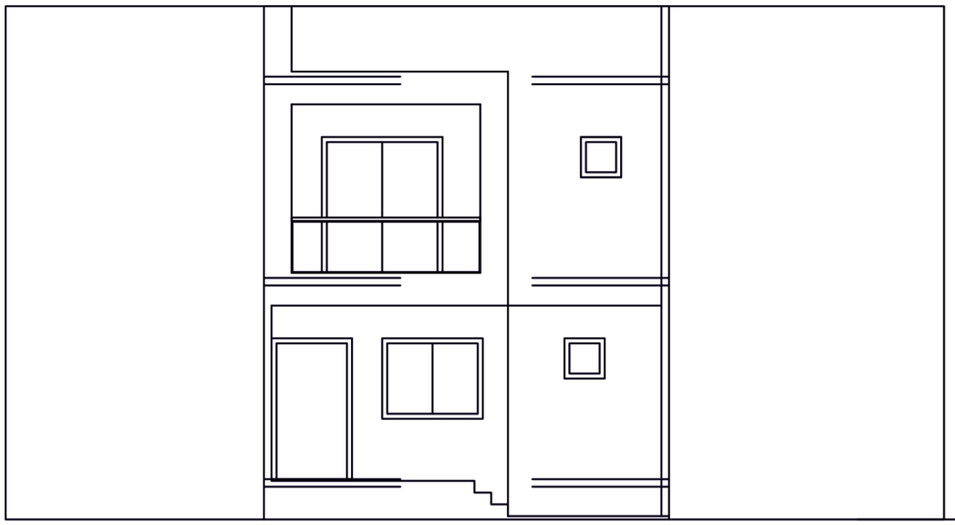


ELEVATION

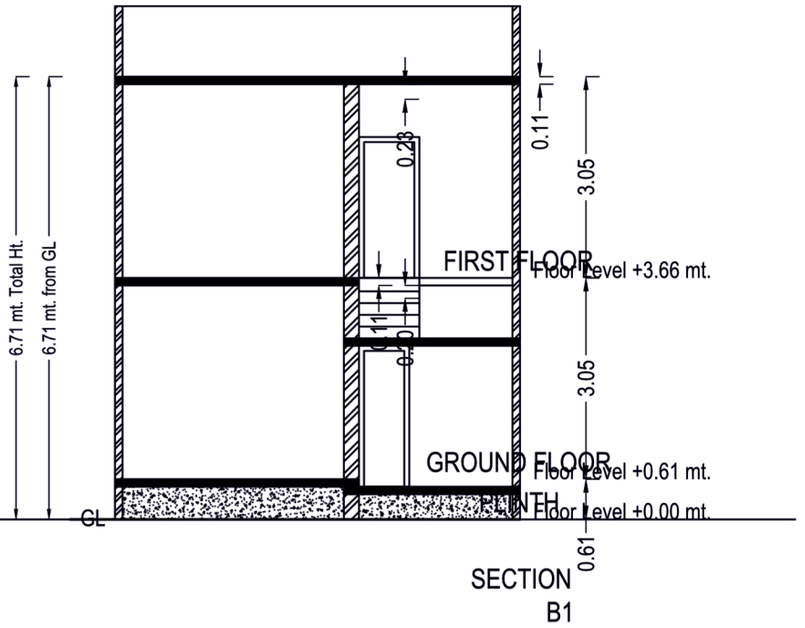

SECTION
B1

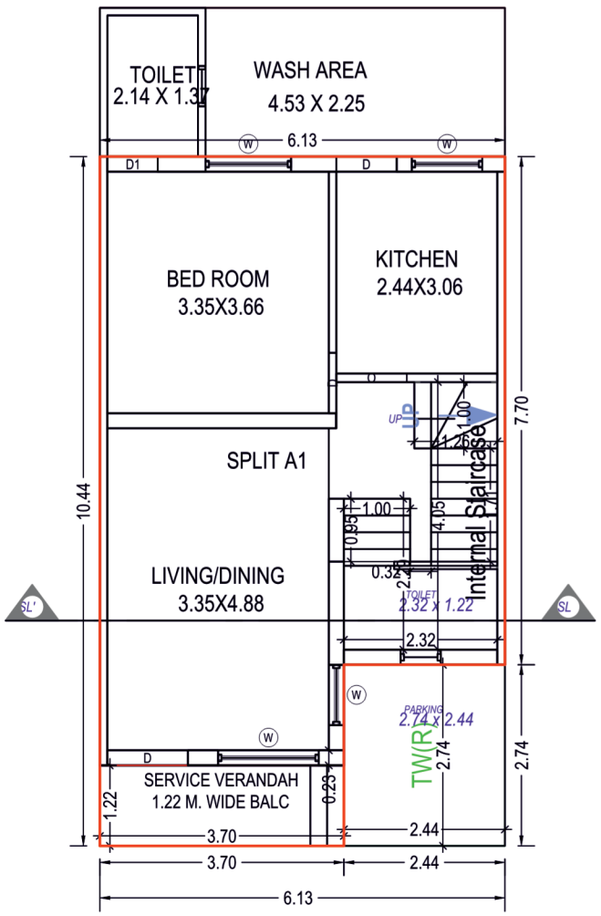


GROUND FLOOR PLAN
(Proposed)
(SCALE 1:100)

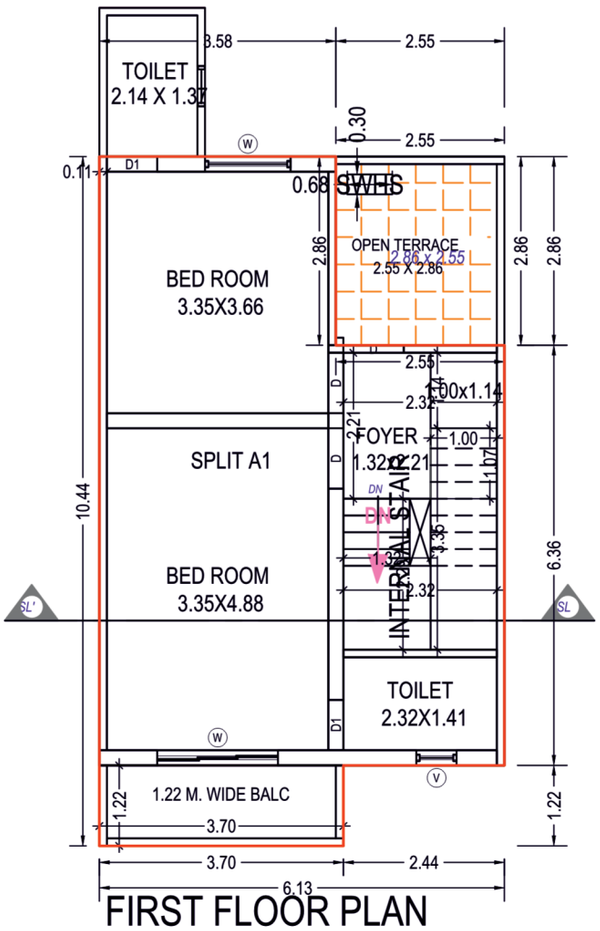


FIRST FLOOR PLAN
(Proposed)
(SCALE 1:100)


UNIT NO -8, 10, 12, 14, 16, 18, 20, 22, 24, 26, 28, 30, 32, 34, 36, 38 AND 40

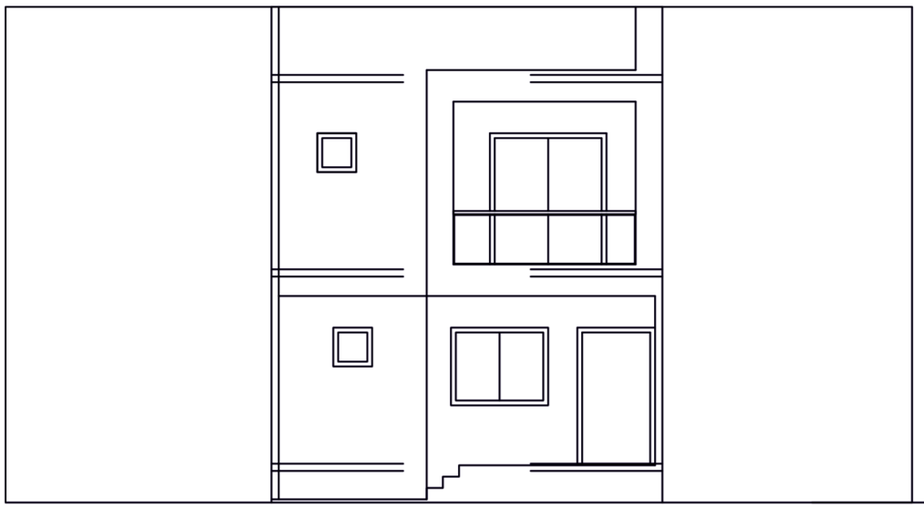


ELEVATION

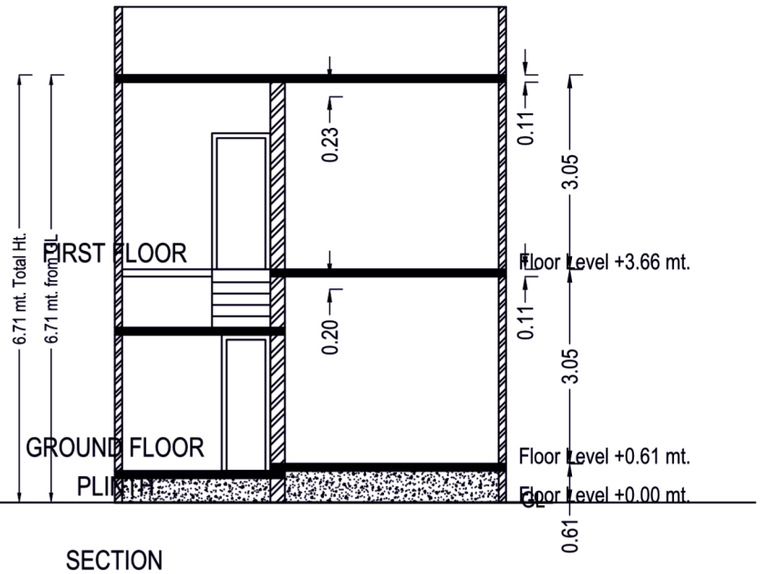

SECTION
B1

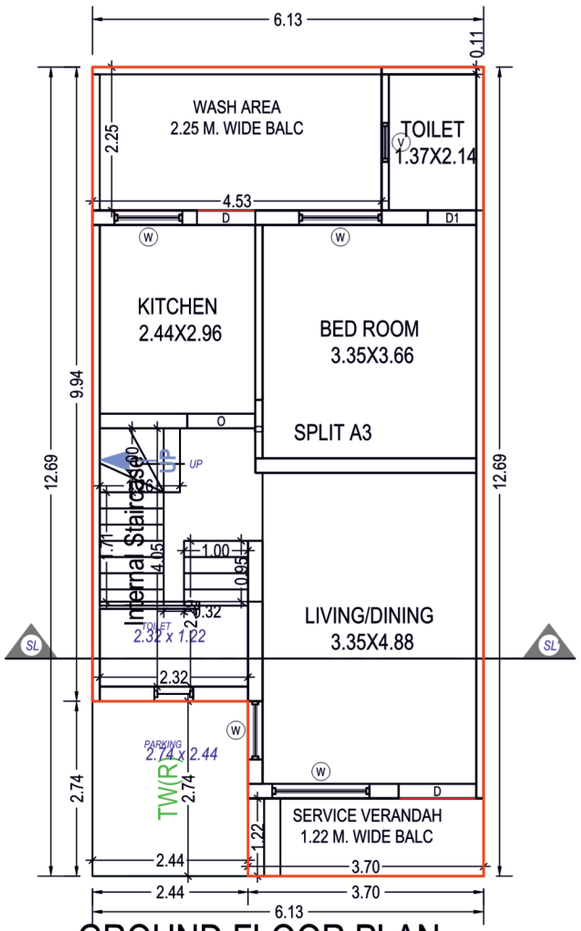


GROUND FLOOR PLAN
(Proposed)
(SCALE 1:100)

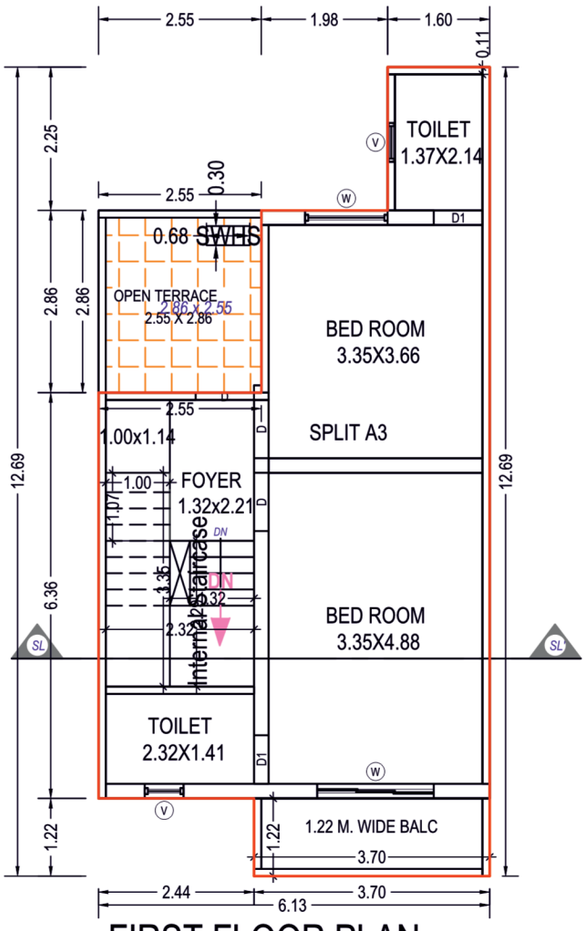


FIRST FLOOR PLAN
(Proposed)
(SCALE 1:100)


UNIT NO -9, 11, 13, 15, 17, 19, 21, 23, 25, 27, 29, 31, 33, 35, 37, 39 AND 41

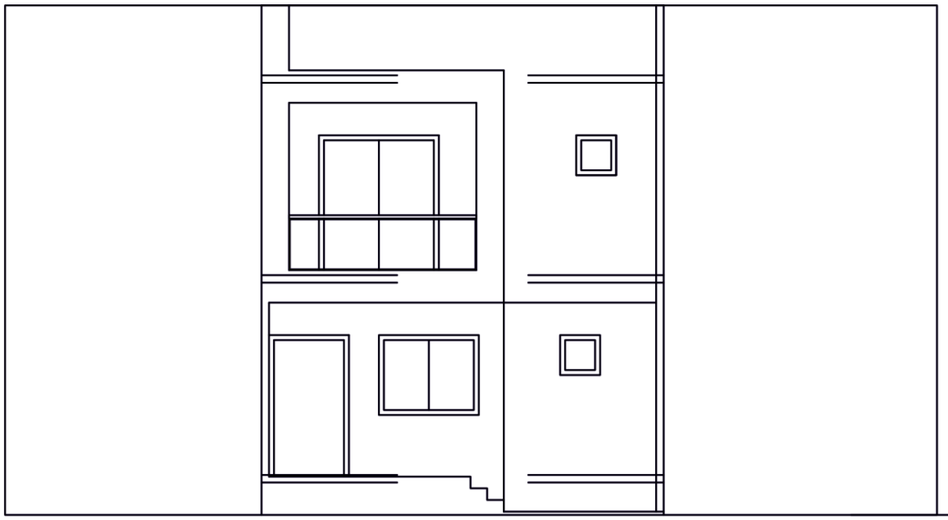


ELEVATION

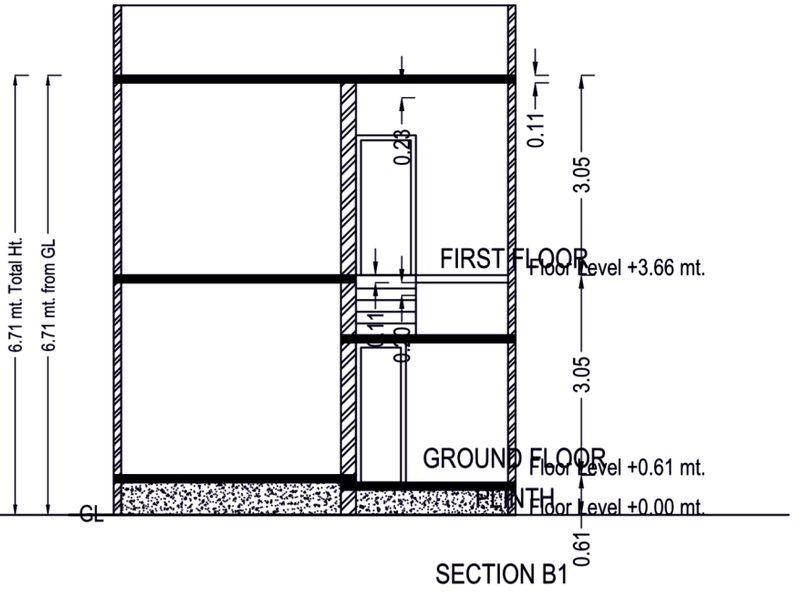

SECTION B1

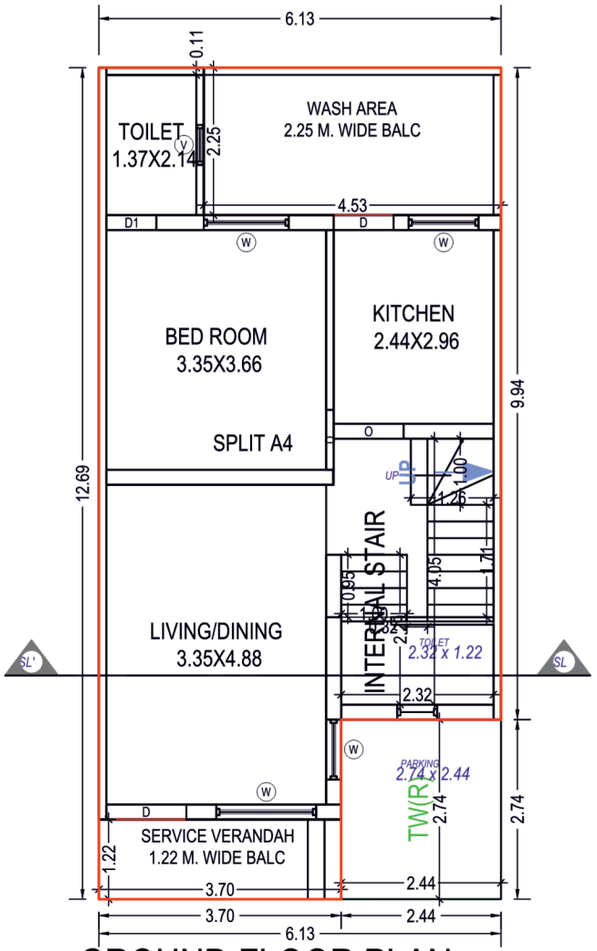



GROUND FLOOR PLAN
(Proposed)
(SCALE 1:100)

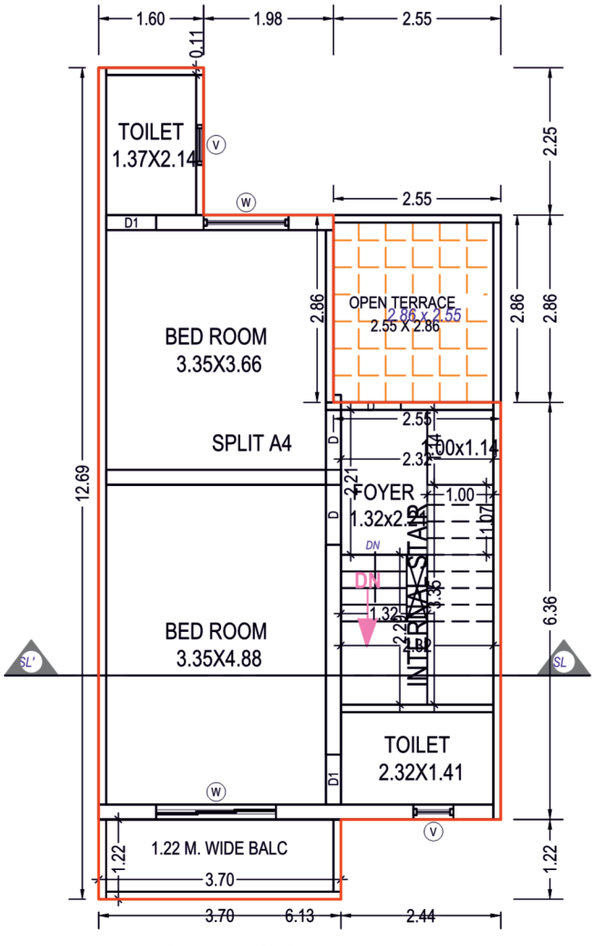


FIRST FLOOR PLAN
(Proposed)
(SCALE 1:100)


UNIT NO - 43, 45, 47, 49, 51, 53, 55, 57 AND 59

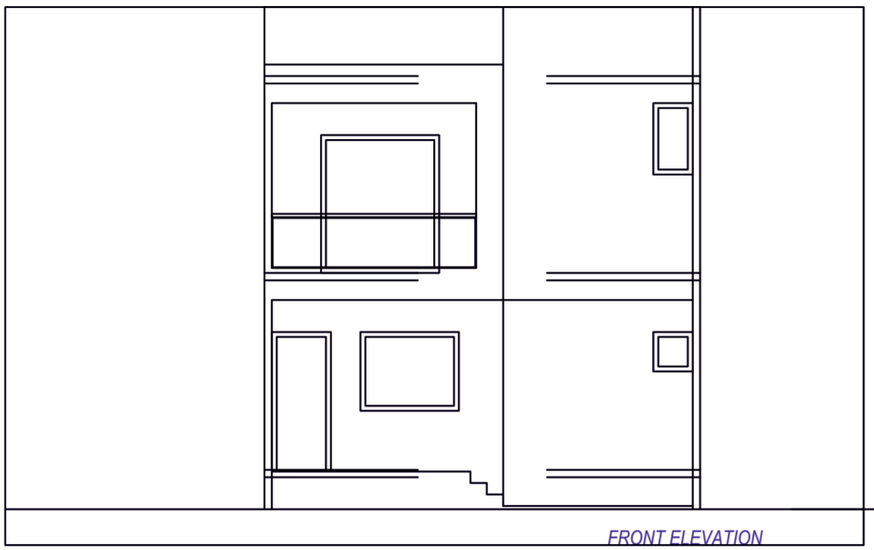

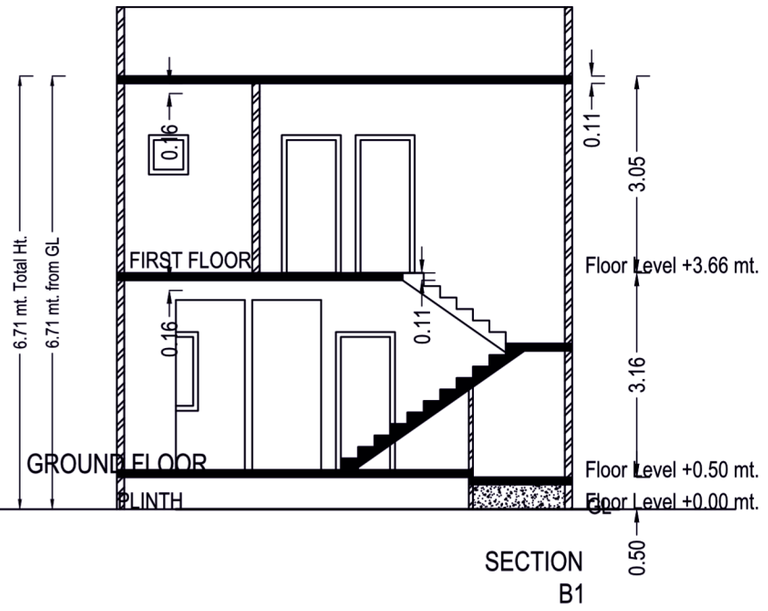

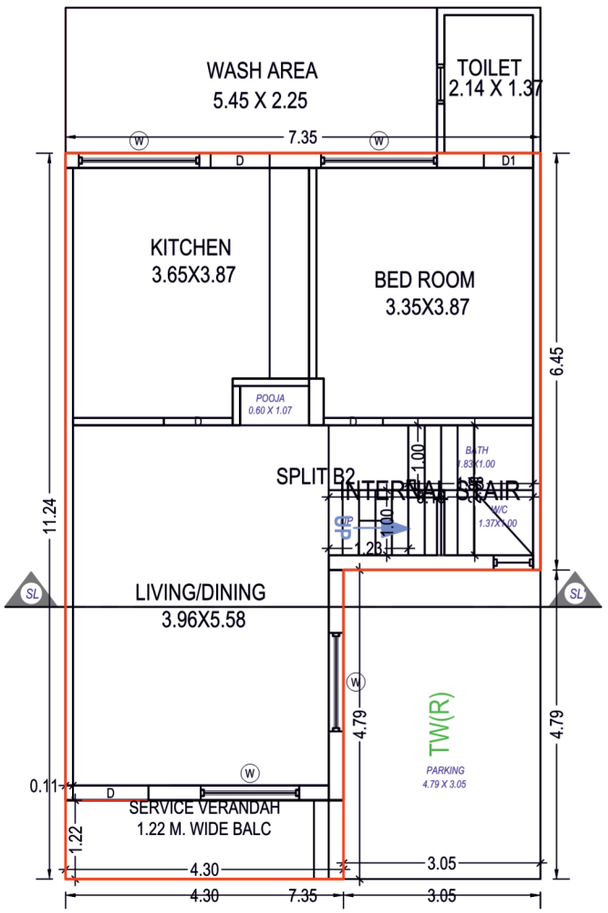



GROUND FLOOR PLAN
(Proposed)
(SCALE 1:100)

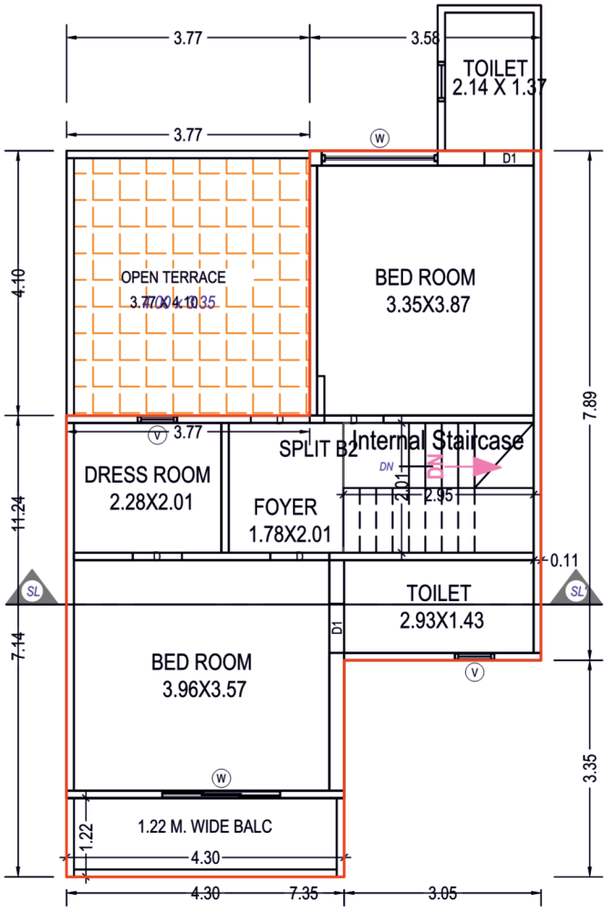


FIRST FLOOR PLAN
(Proposed)
(SCALE 1:100)

UNIT NO - 42, 44, 46, 48, 50, 52, 54, 56 AND 58

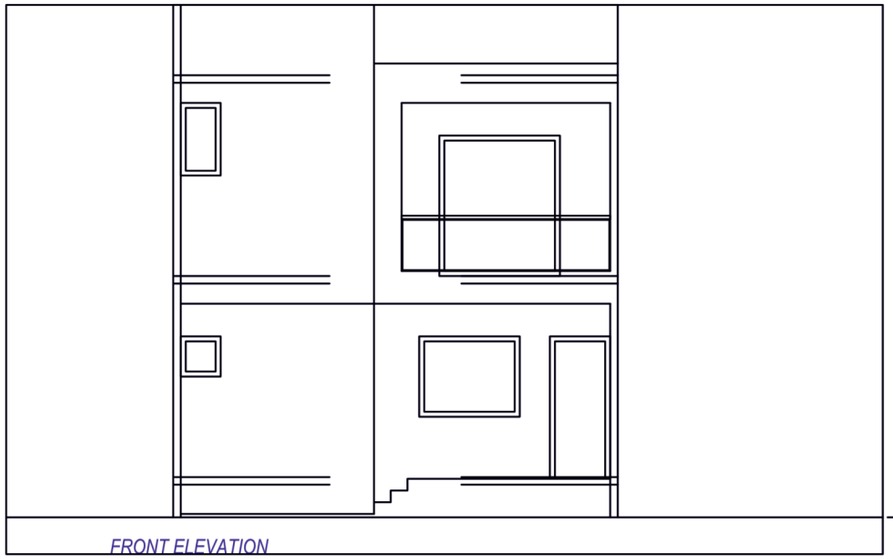


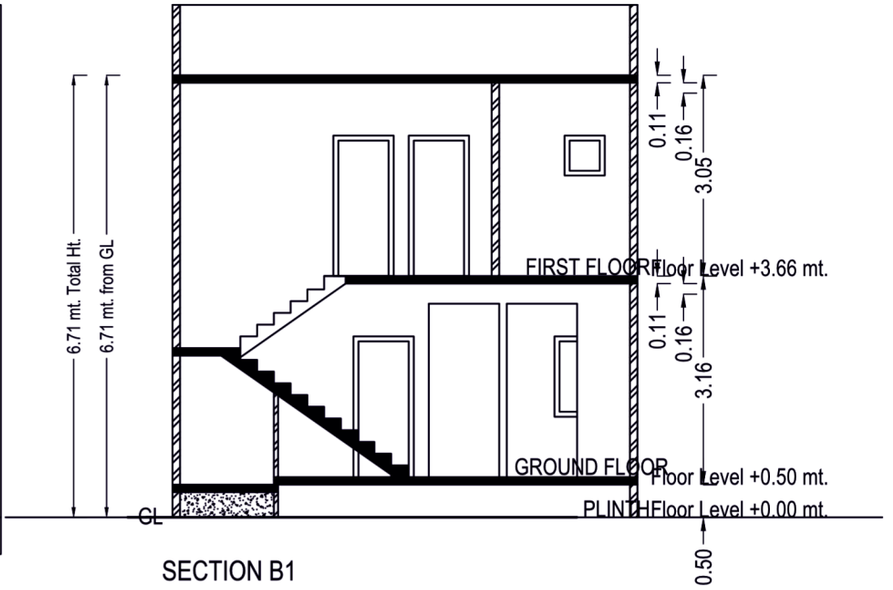

SECTION B1

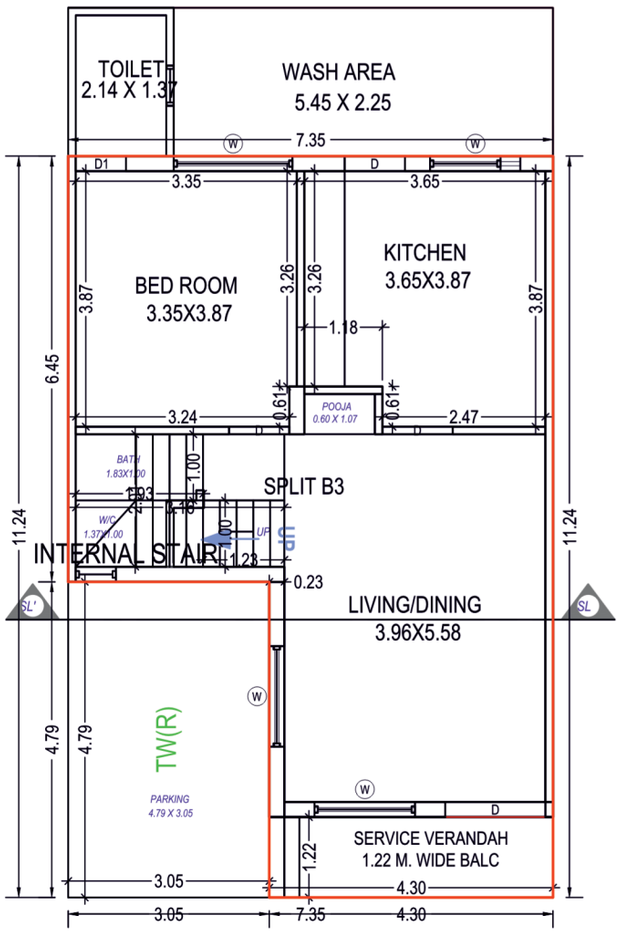


GROUND FLOOR PLAN
(Proposed)
(SCALE 1:100)

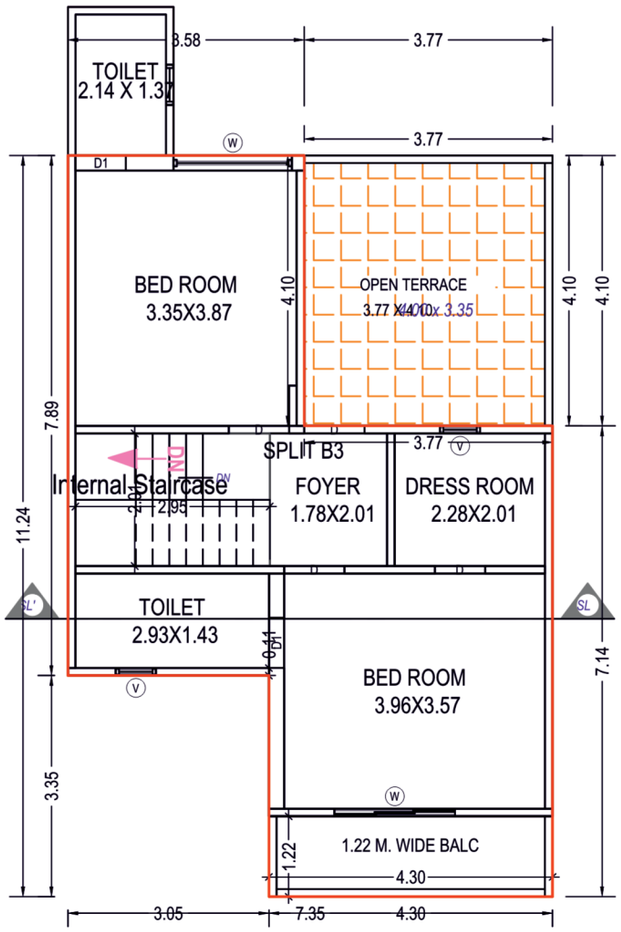


FIRST FLOOR PLAN
(Proposed)
(SCALE 1:100)


UNIT - 60 & 61

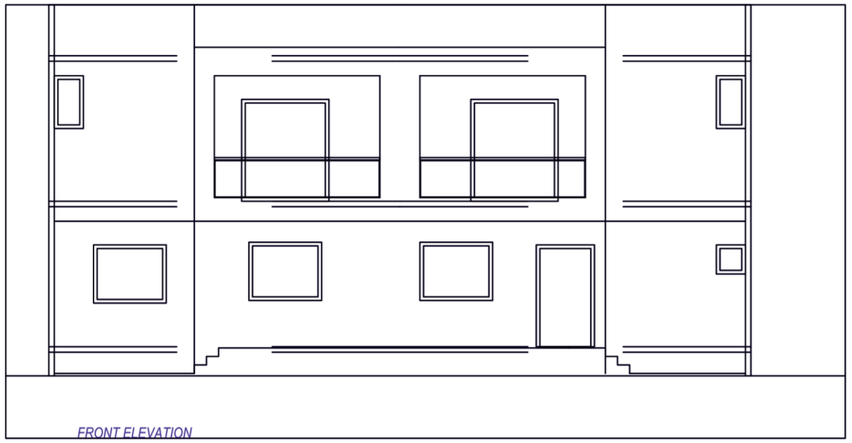


FRONT ELEVATION

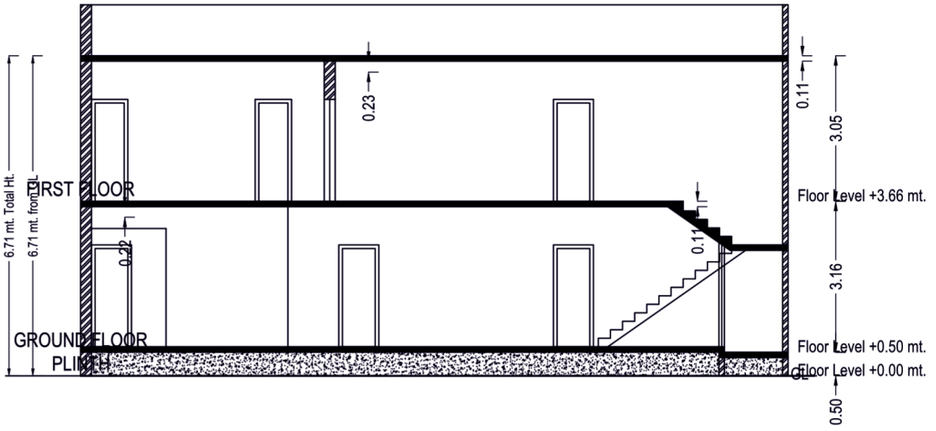

SECTION
B1

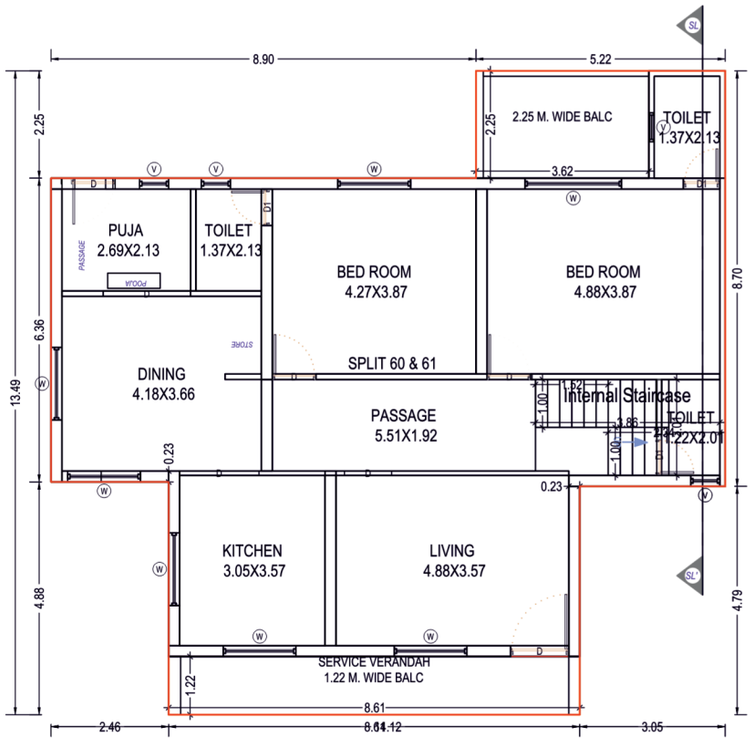


GROUND FLOOR PLAN
(Proposed)
(SCALE 1:100)

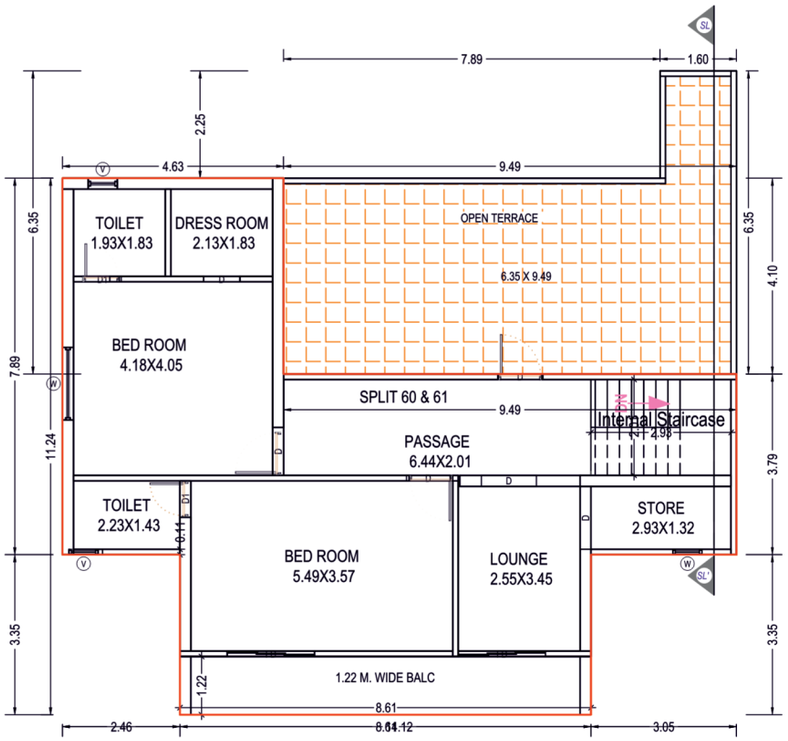


FIRST FLOOR PLAN
(Proposed)
(SCALE 1:100)


UNIT NO - 70

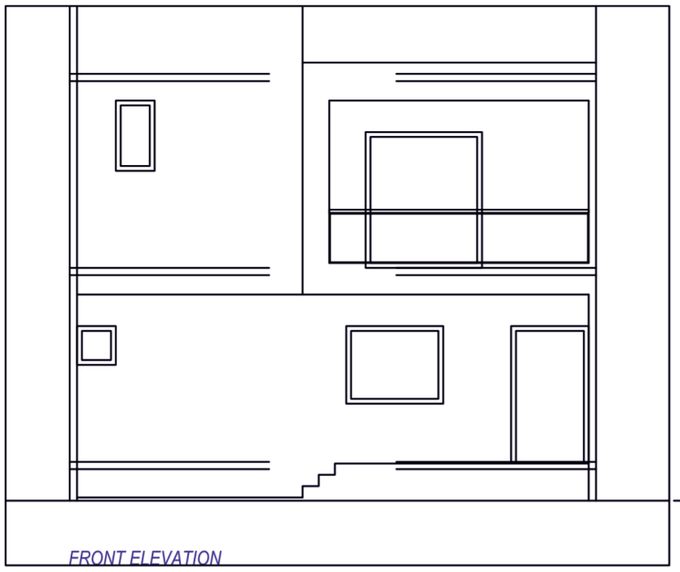


FRONT ELEVATION

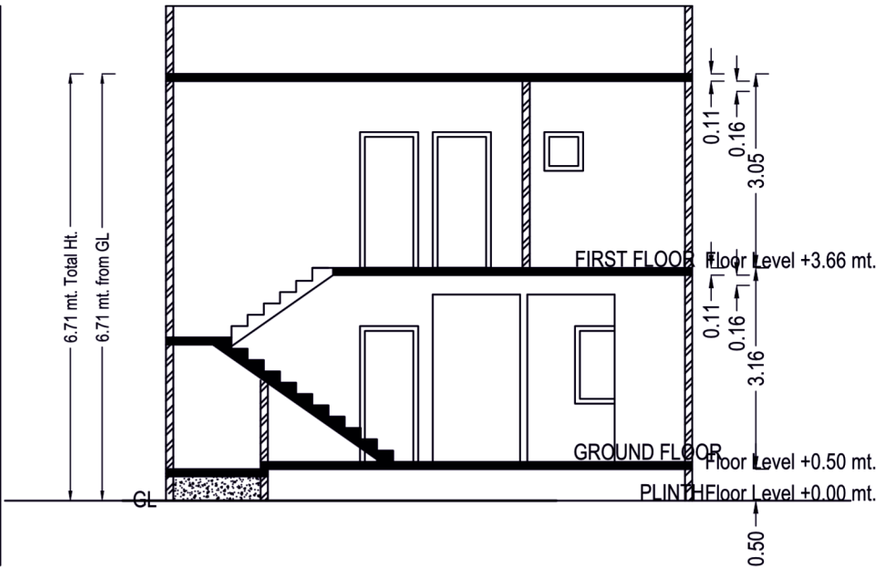

SECTION
B1

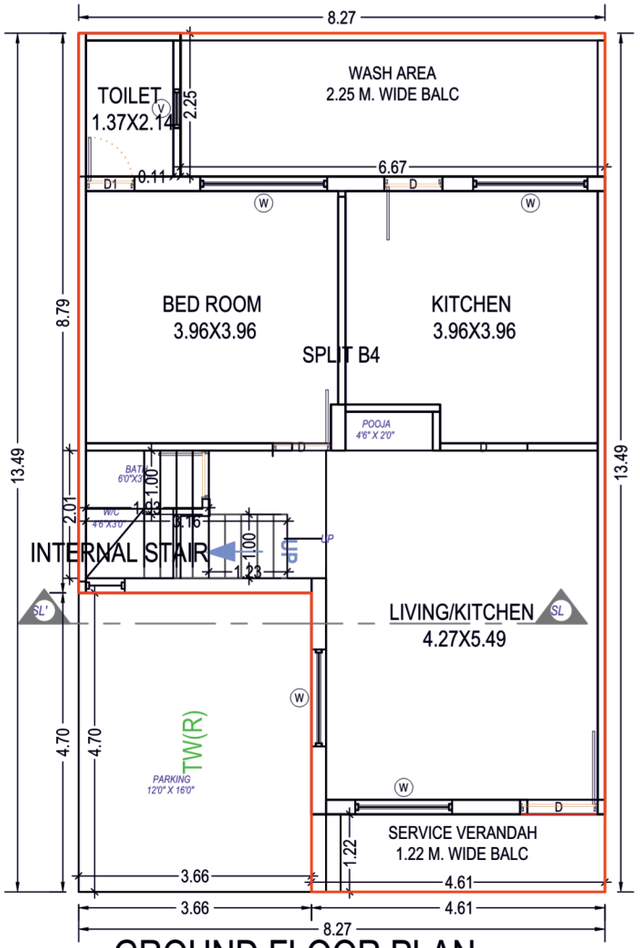

GROUND FLOOR PLAN
(Proposed)
(SCALE 1:100)

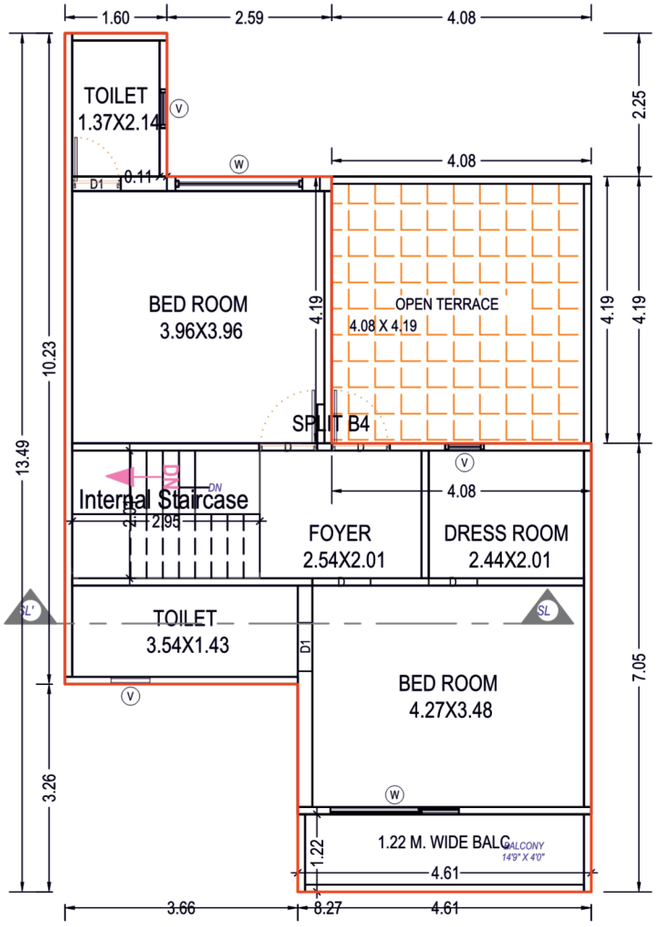

FIRST FLOOR PLAN
(Proposed)
(SCALE 1:100)

એમેનીટીઝ:

- ક્લબ હાઉસ
- ઇન્ડોર ગેમ્સ
- મલ્ટીપર્પઝ કોર્ટ
- લેન્ડસ્કેપ ગાર્ડન
- ગઝેબો
- બાળકો માટે સેન્ડપીટ
- યોગા ડેક
- પાર્ટી હોલ
- સ્ટ્રીટ લાઈટ
- ડેકોરેટિવ મેઈન ગેટ
- જોગિંગ ટ્રેક
- સિનિયર સીટીઝન સીટિંગ
- એક્સક્લૂઝીવ એન્ટ્રન્સ ગેટ
- આર.સી.સી./પેવર ઇન્ટરનલ રોડ
- 24x7 પાણીની સપ્લાય

સ્પેસિફિકેશન:

બાંધકામ	: આર.સી.સી બીમ કોલમ (ફ્રેમ સ્ટ્રક્ચર)
પ્લાસ્ટર	: અંદરની બાજુ સિંગલ માલા અને બહારની બાજુ ડબલ કોટ પ્લાસ્ટર
ફ્લોરીંગ	: ડ્રોઇંગ રૂમ, ડાઈનીંગ, કિચન, બેડરૂમમાં વિટ્રીફાઇડ ટાઇલ્સ
બાથરૂમ	: ફ્લોરિંગ તથા લીન્ટલ લેવલ સુધી ગ્લેઝડ ટાઇલ્સ ડેડો તથા SS ફિનિશ નળ અને સ્ટાન્ડર્ડ કંપનીના CP ફીટીંગ પ્લમ્બીંગ
પ્લમ્બીંગ	: I.S.I ક્વોલિટી, U.P.V.C તથા C.P.V.C બાથ એસેસરીઝ સાથે કનસિલ્ડ પ્લમ્બીંગ
કિચન	: ગ્રેનાઇટ પ્લેટફોર્મ SS સીંક સાથે તથા લીન્ટલ લેવલ સુધી ગ્લેઝડ ટાઇલ્સ ડેડો
દરવાજા	: લેમિનેટેડ ફ્લશ ડોર હાર્ડવેર ફિટિંગ સાથે
બારી	: પાવડર કોટિંગ એલ્યુમિનિયમ સ્લાઈડીંગ વિન્ડો
કલર	: બહારની બાજુ વોટર પ્રુફ કલર અને અંદરની બાજુ લાપી અસ્તર
અગાસી	: અગાસી પર ચાઇના મોઝેઇક
પાણીની ટાંકી	: અગાસી ઉપર પાણીની ટાંકી
ઈલેક્ટ્રીકફીકેશન	: દરેક રૂમમાં જરૂરિયાત મુજબ પોઇન્ટ તથા I.S.I ક્વોલિટીના એસેસરીઝ, કનસિલ્ડ કોપર વાયરીંગ સાથે



નોંધ:

- **આ બ્રોશરમાં દર્શાવેલ વિગતો ફક્ત માહિતી અને માર્ગદર્શન માટે જ છે, જે લીગલ ડોક્યુમેન્ટ નો ભાગ નથી જેમાં બતાવેલ માપ એરીયા વગેરે સ્થળ પર જરૂર જણાયે તો ફેરફારને પાત્ર રહેશે.**
- **કોઈપણ મકાનના પ્લાન, એલીવેશન, કલરમાં ફેરફાર કરવાનો હક ડેવલપર્સને અબાધીત રહેશે.**



अवध HOMES

Developed By
DHARM NANDAN

સાઈટ એડ્રેસ:
ટેકરીયા હનુમાનજી મંદિર પાસે, વંદેમાતરમ સોસાયટી પાછળ,
કલિકુંડ, ધોળકા – ૩૮૨૨૨૫
મો.: +૯૧ ૯૦૯૯૦૩૯૩૩૩, ૯૮૭૯૨૩૨૭૨૧, ૯૭૨૪૧૨૩૫૬૭
Website: www.dharmnandan.in

Architect	Structure Engineer	For Inquiry/Booking
Era Associates +91 9904563665	Era Associates +91 9904563665	+91 90990 39333 +91 98792 32721 +91 97241 23567

SCAN ME FOR LOCATION

Design & Print @ DholkaLive | +91 9870039989