

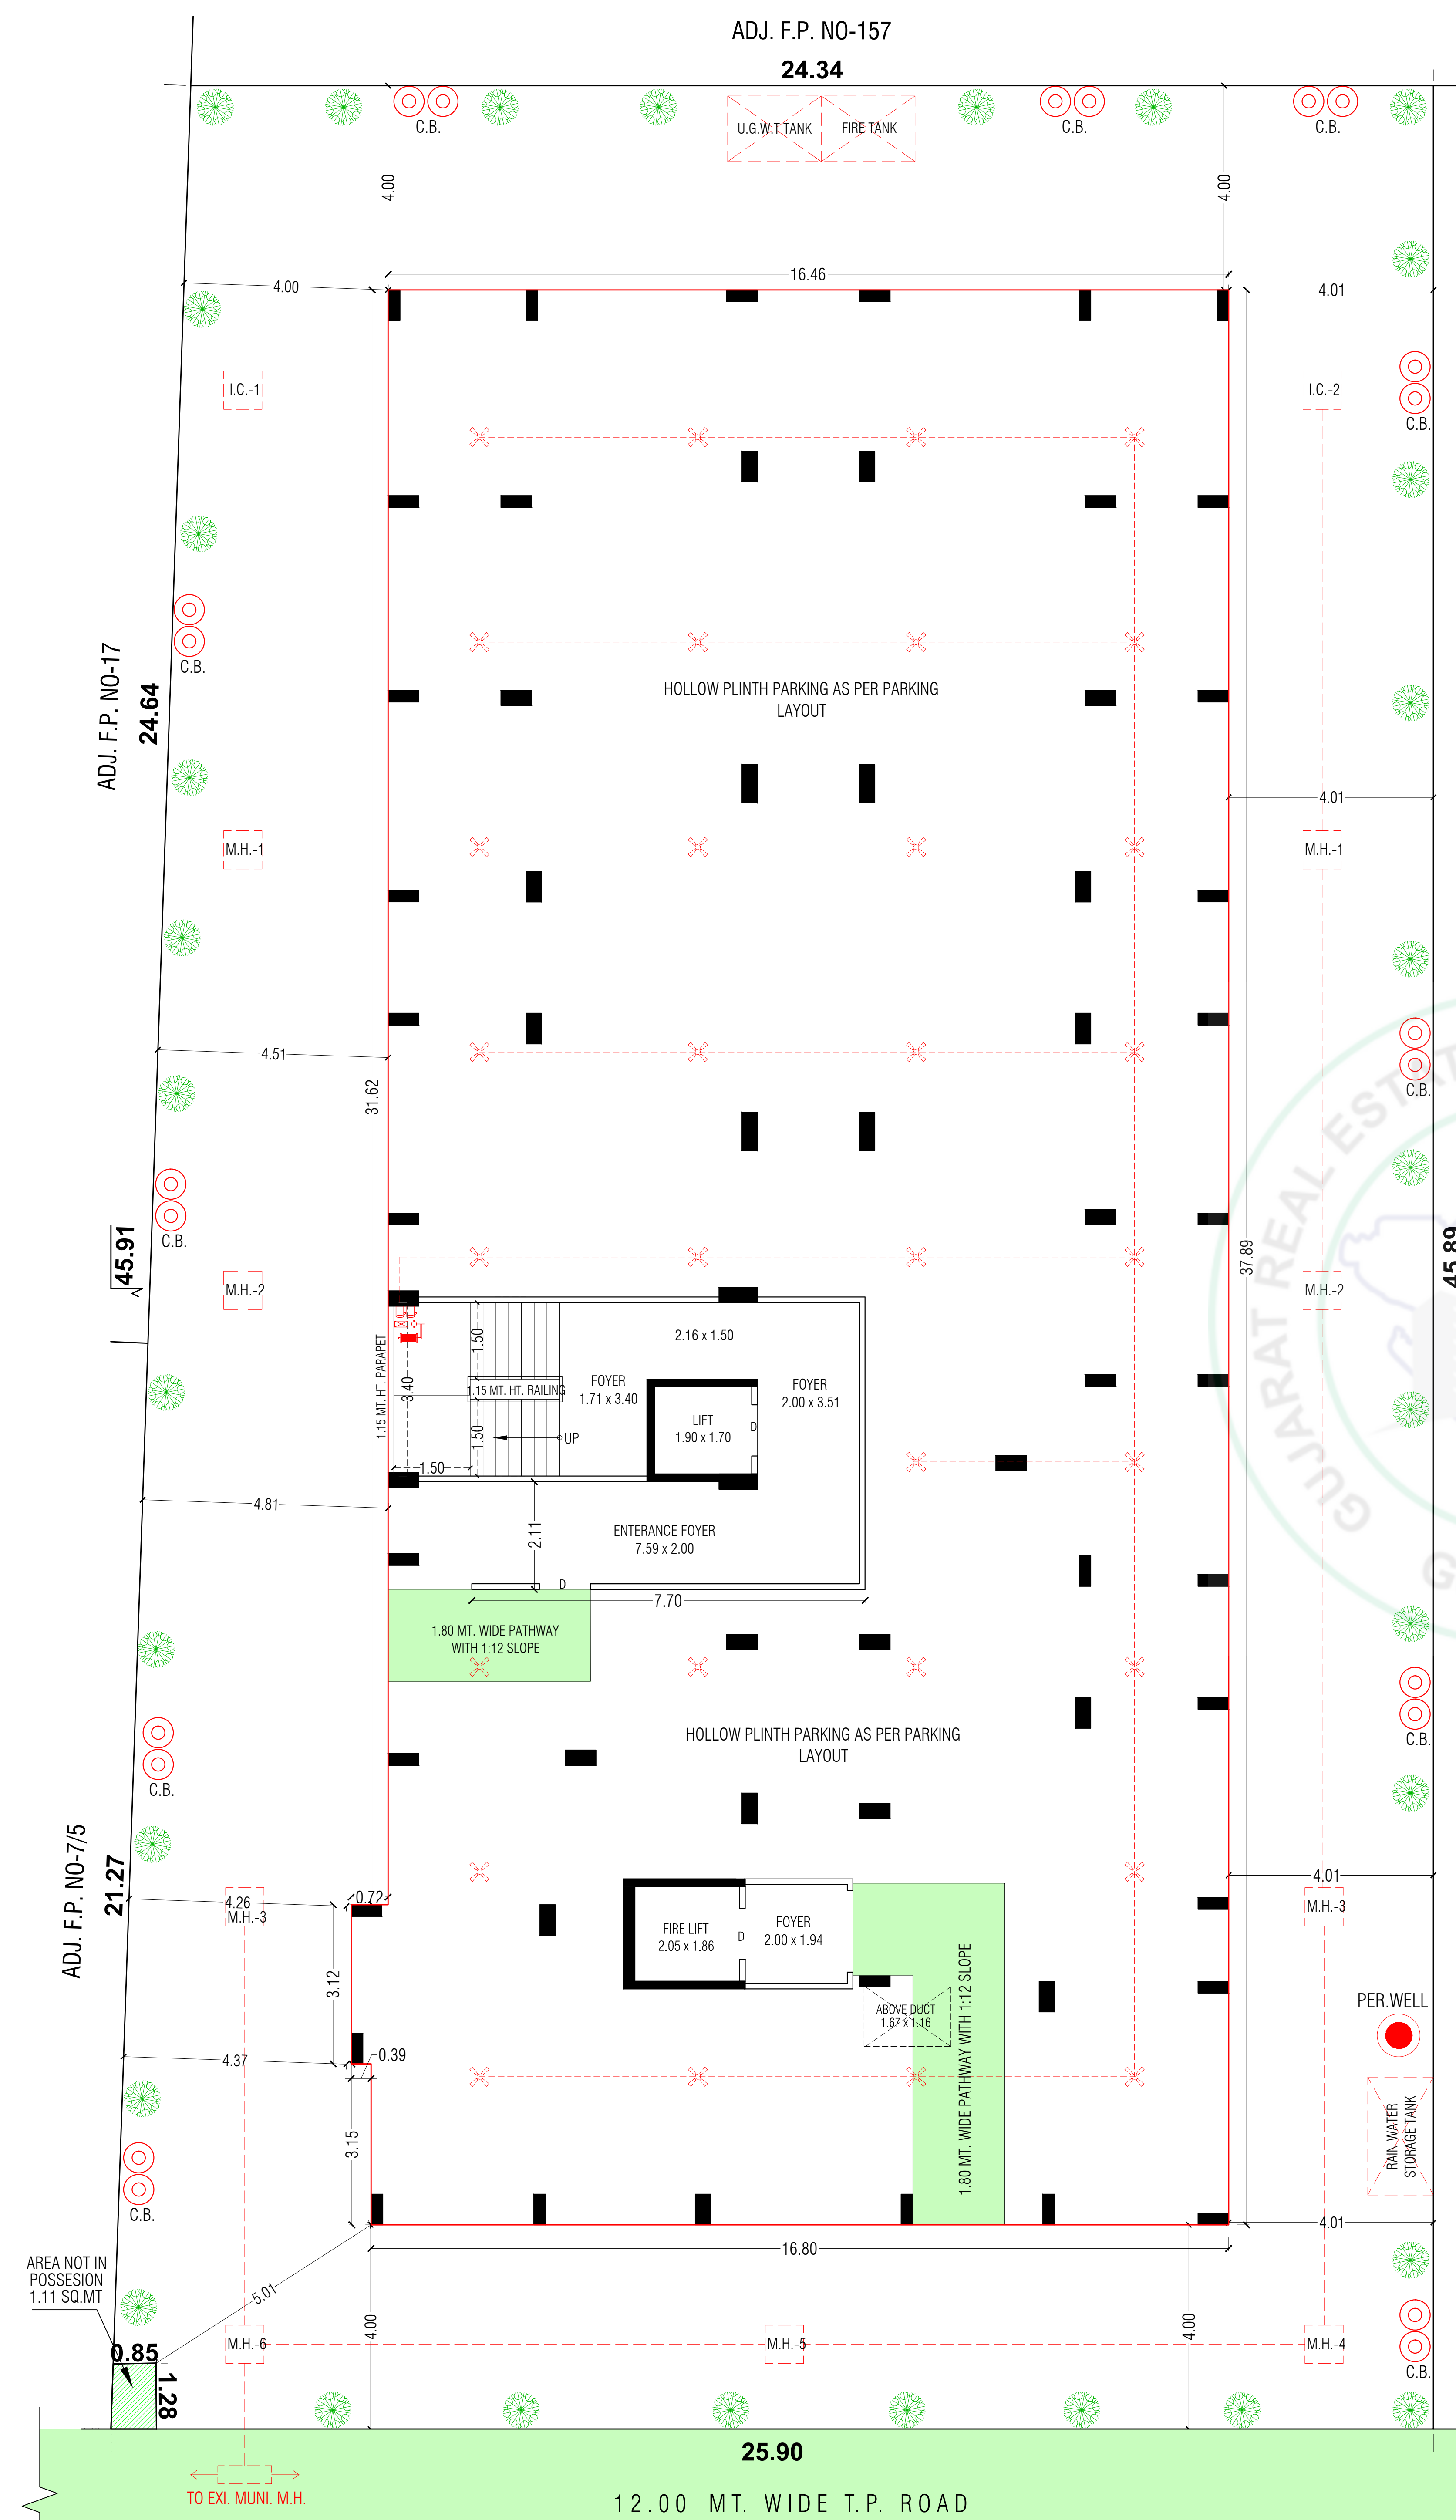



REHAN
RESIDENCY

1BHK
LUXURIOUS LIVING


LIVE...THE WAY YOU WANT !

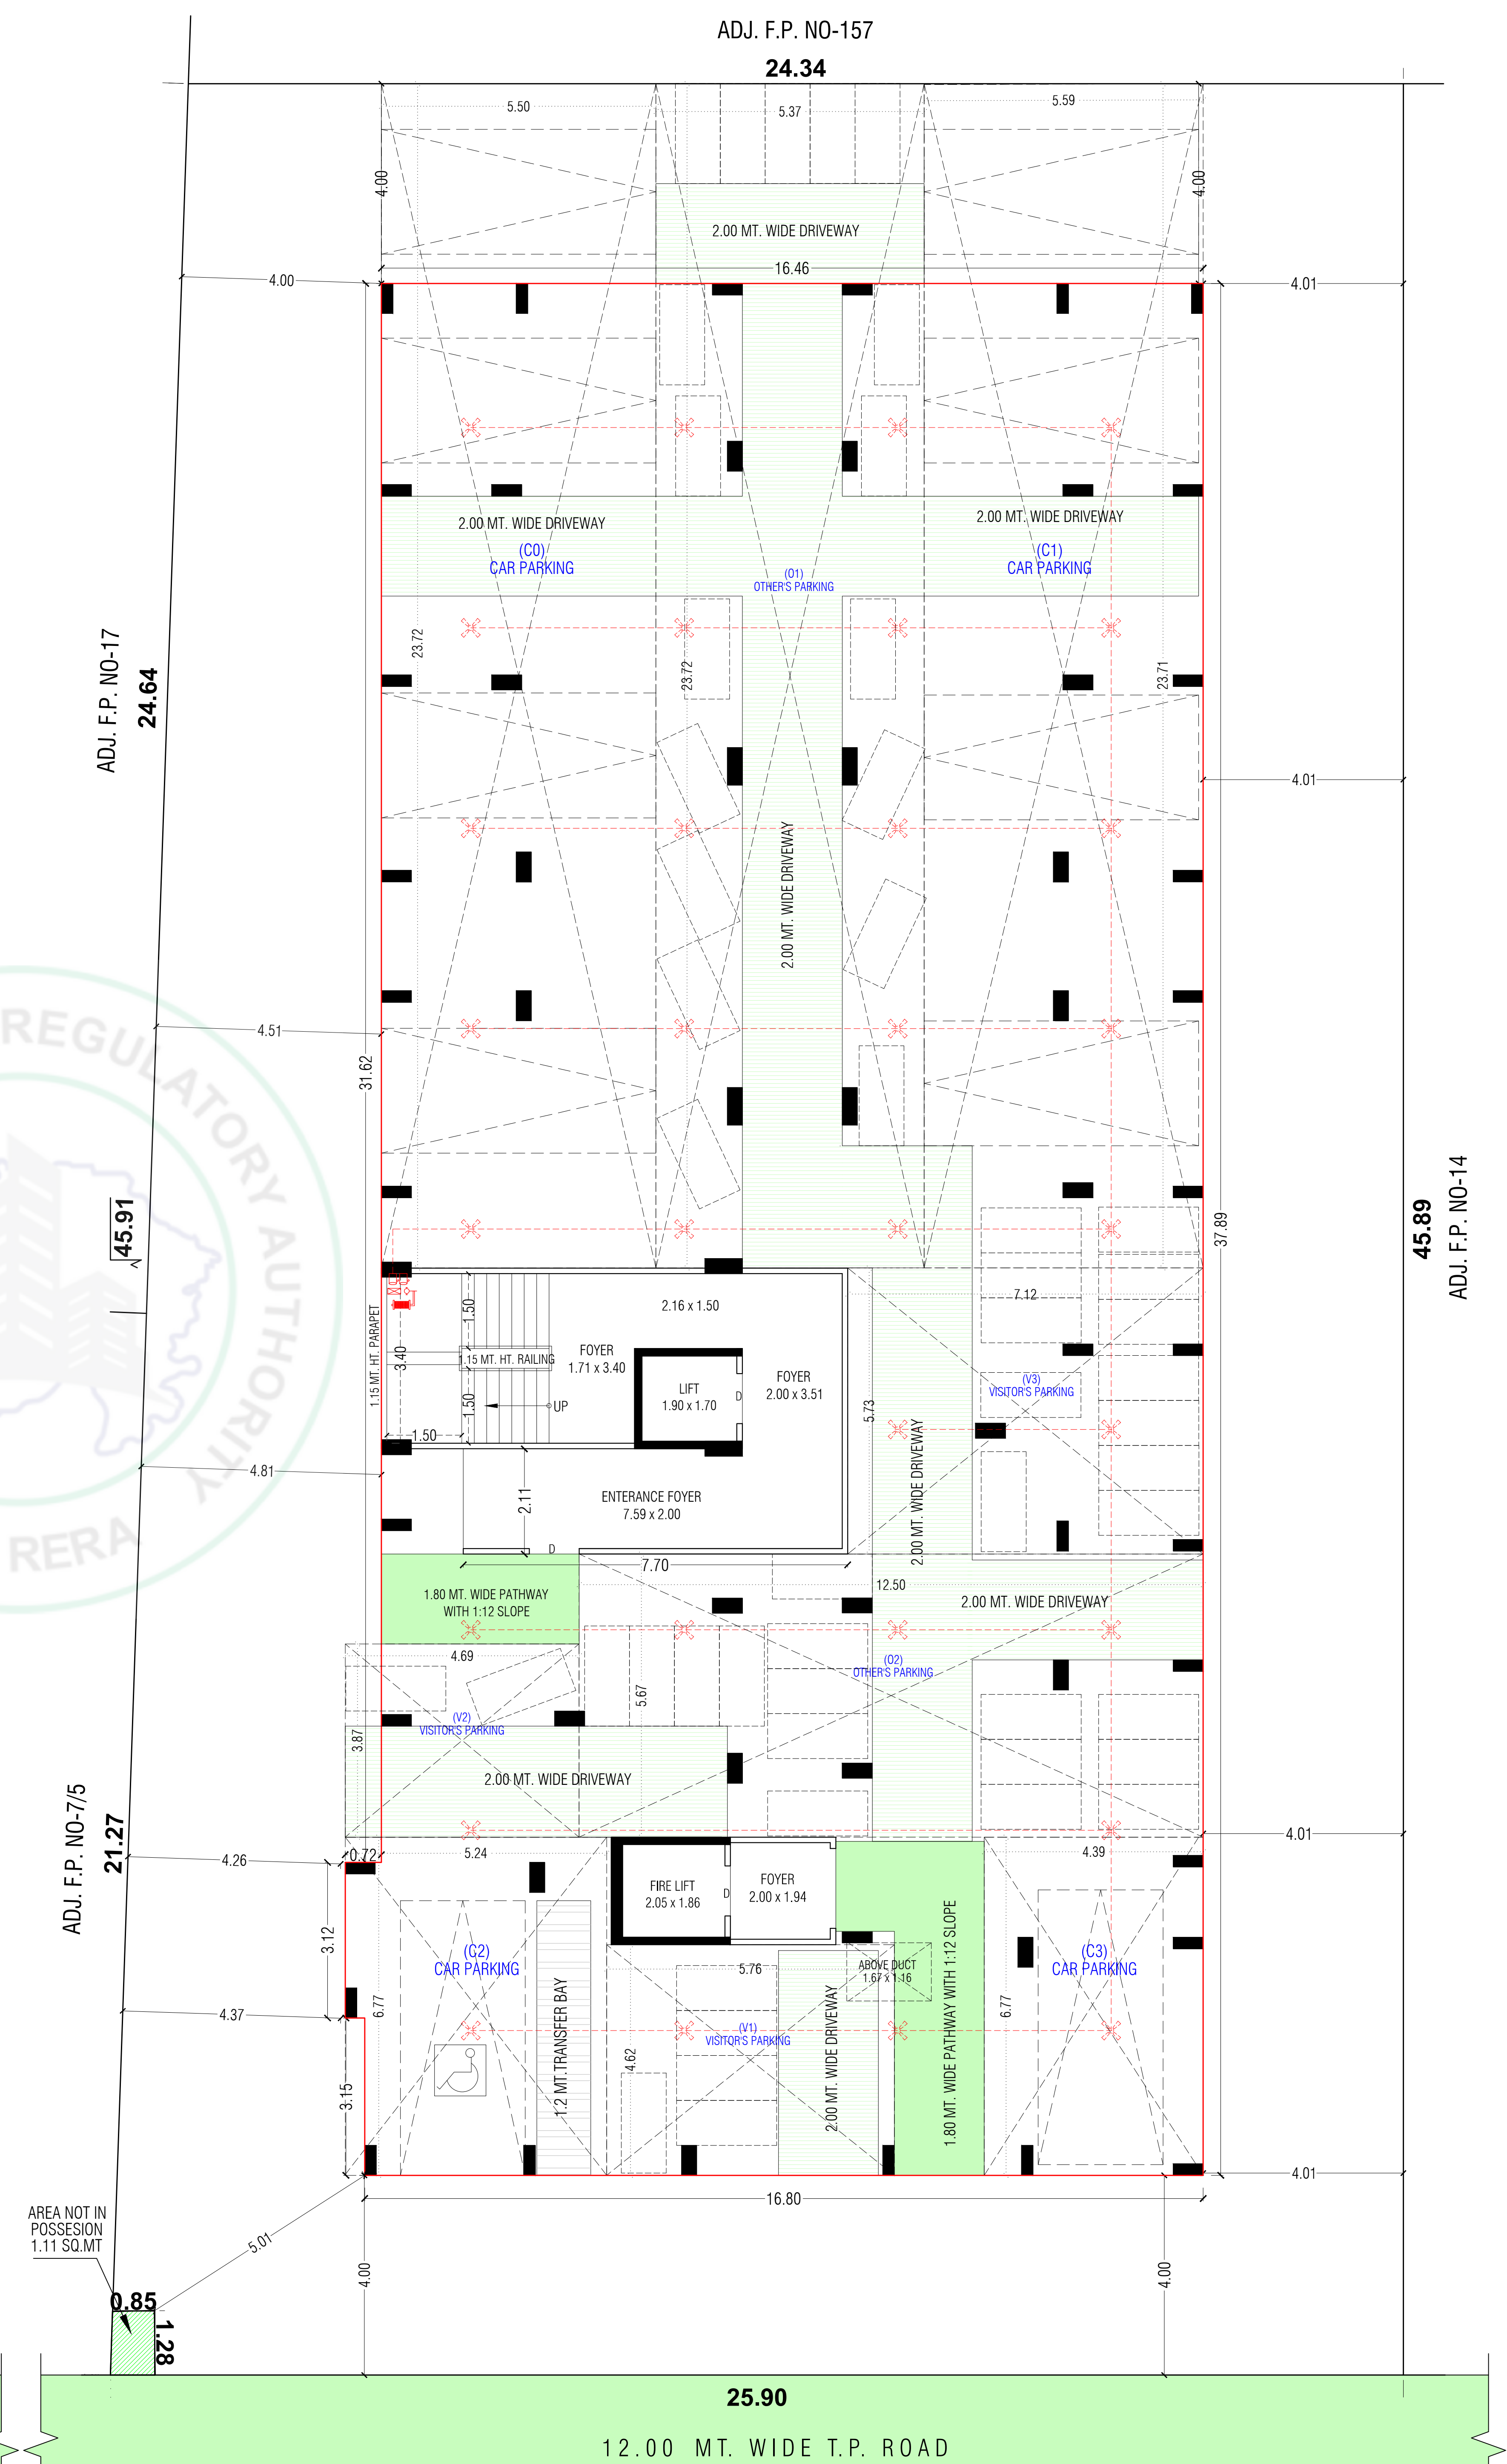

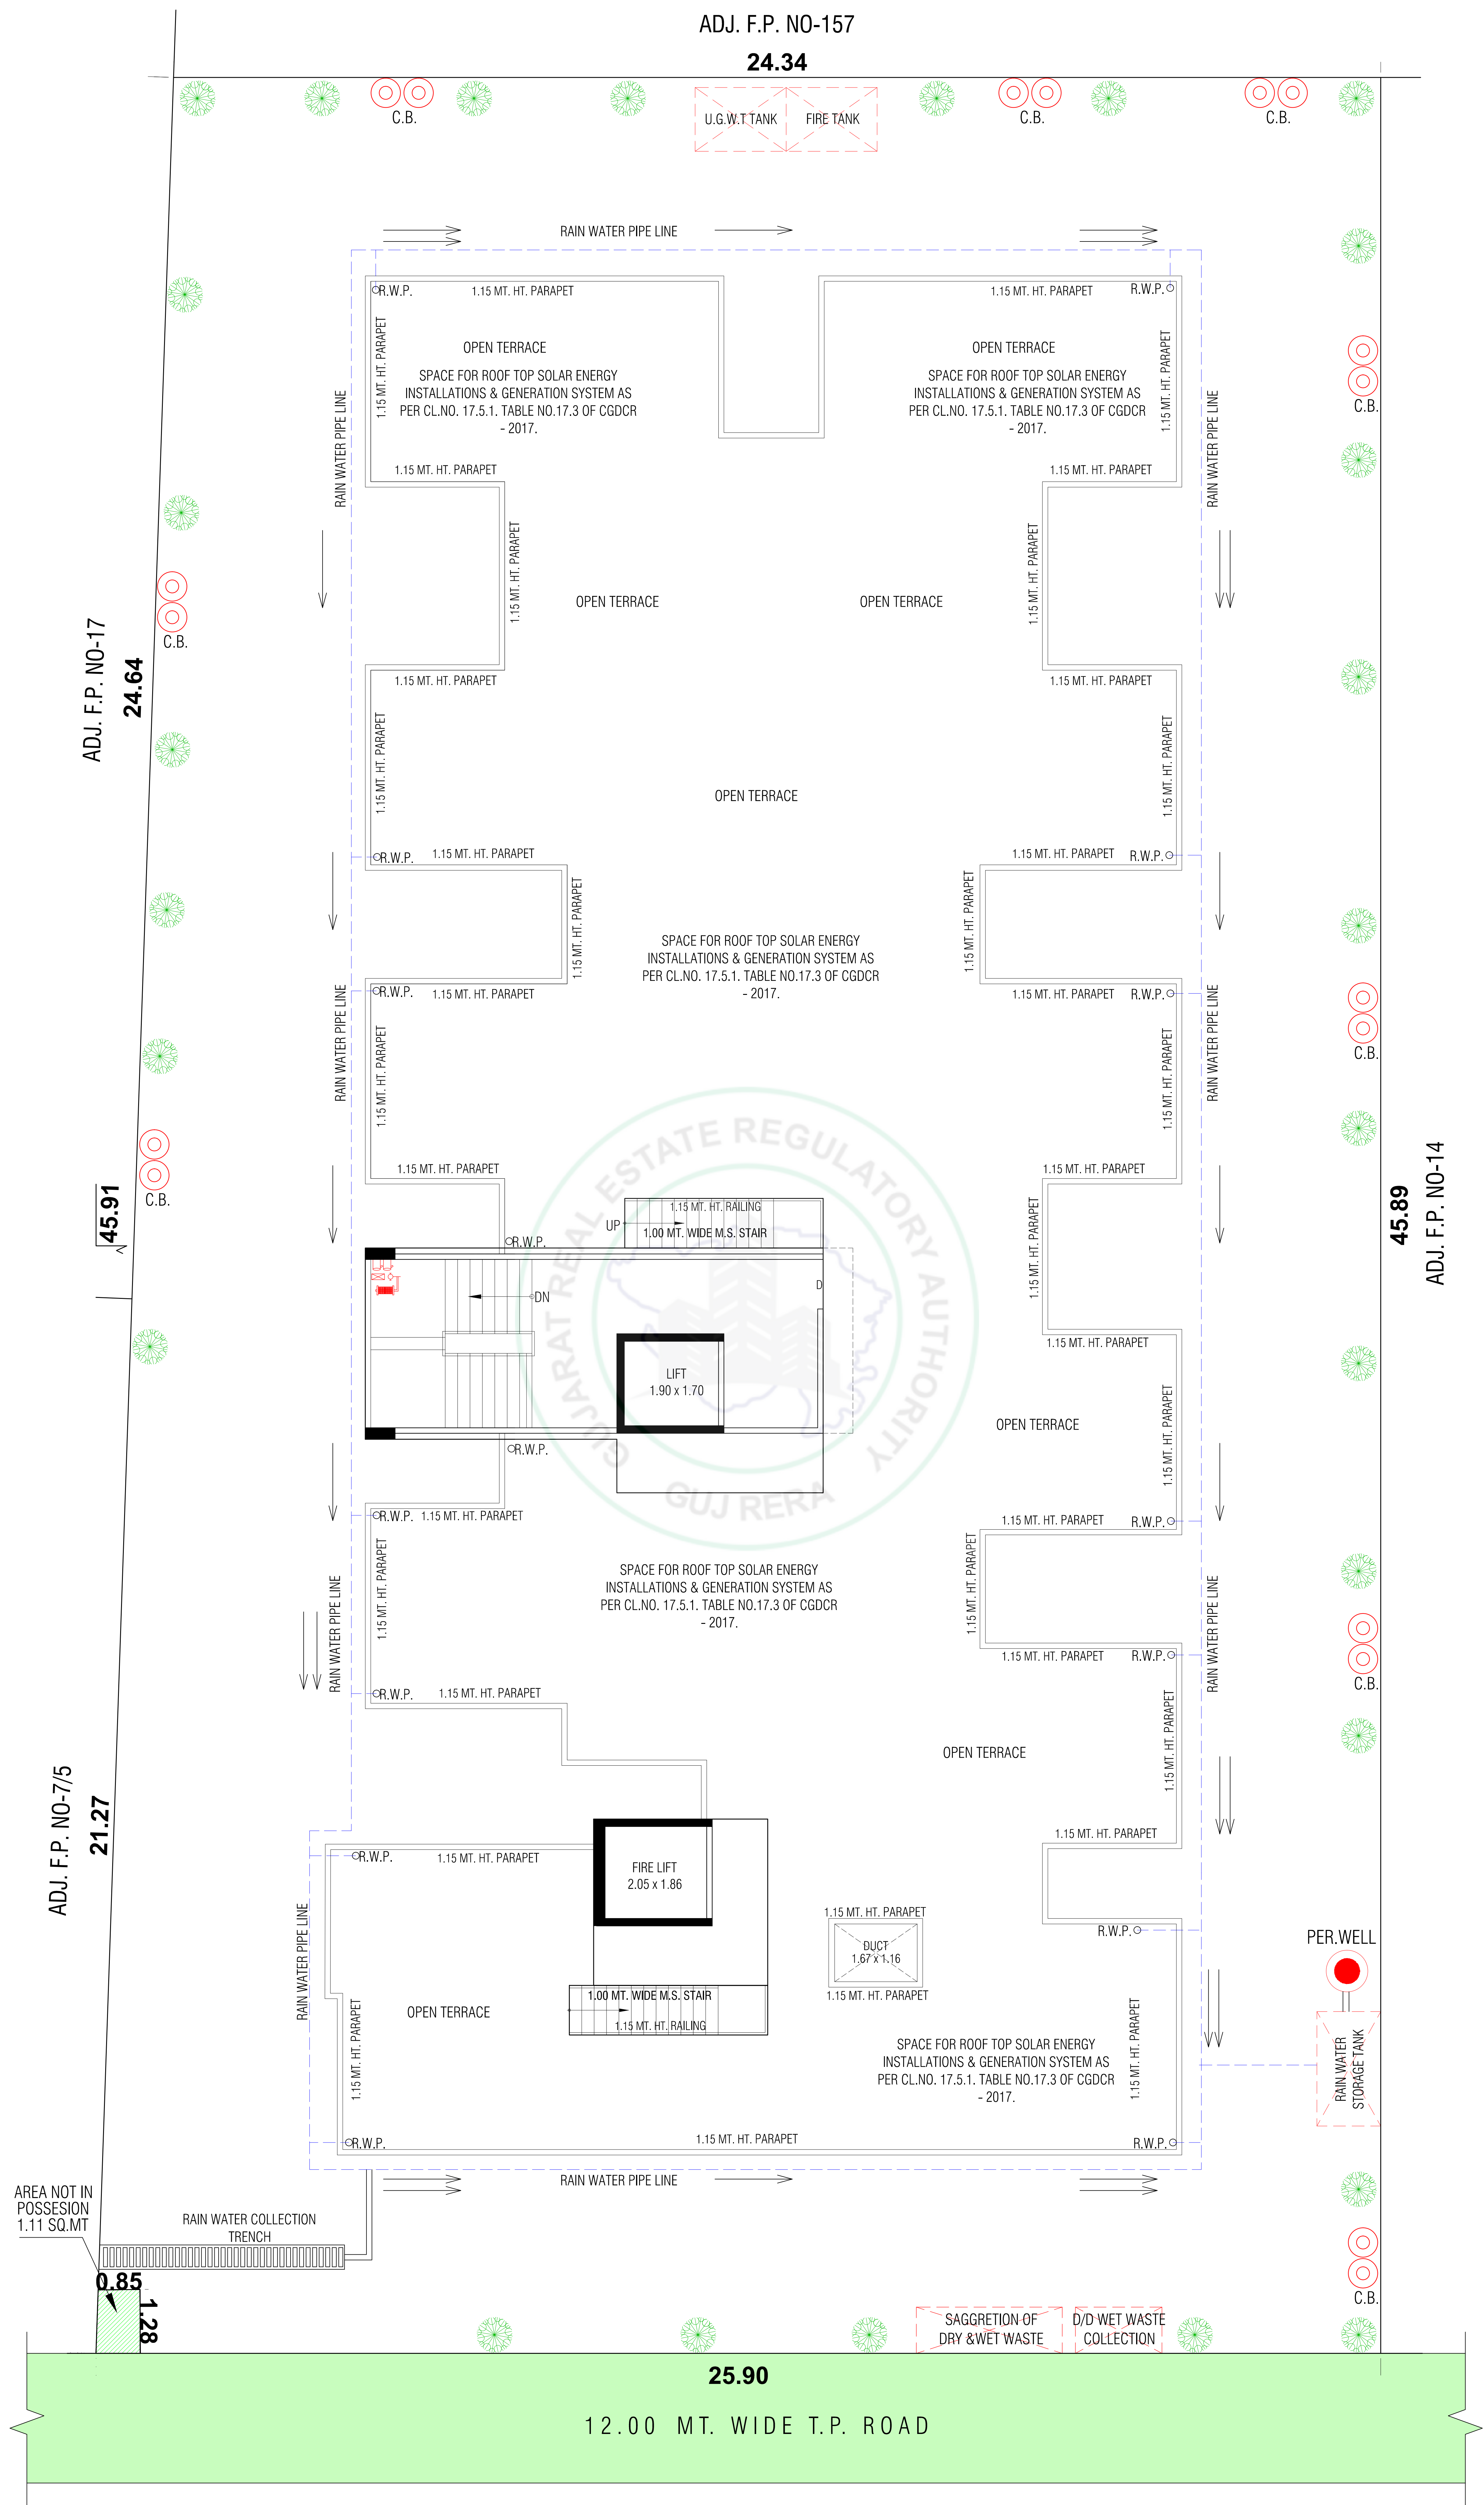

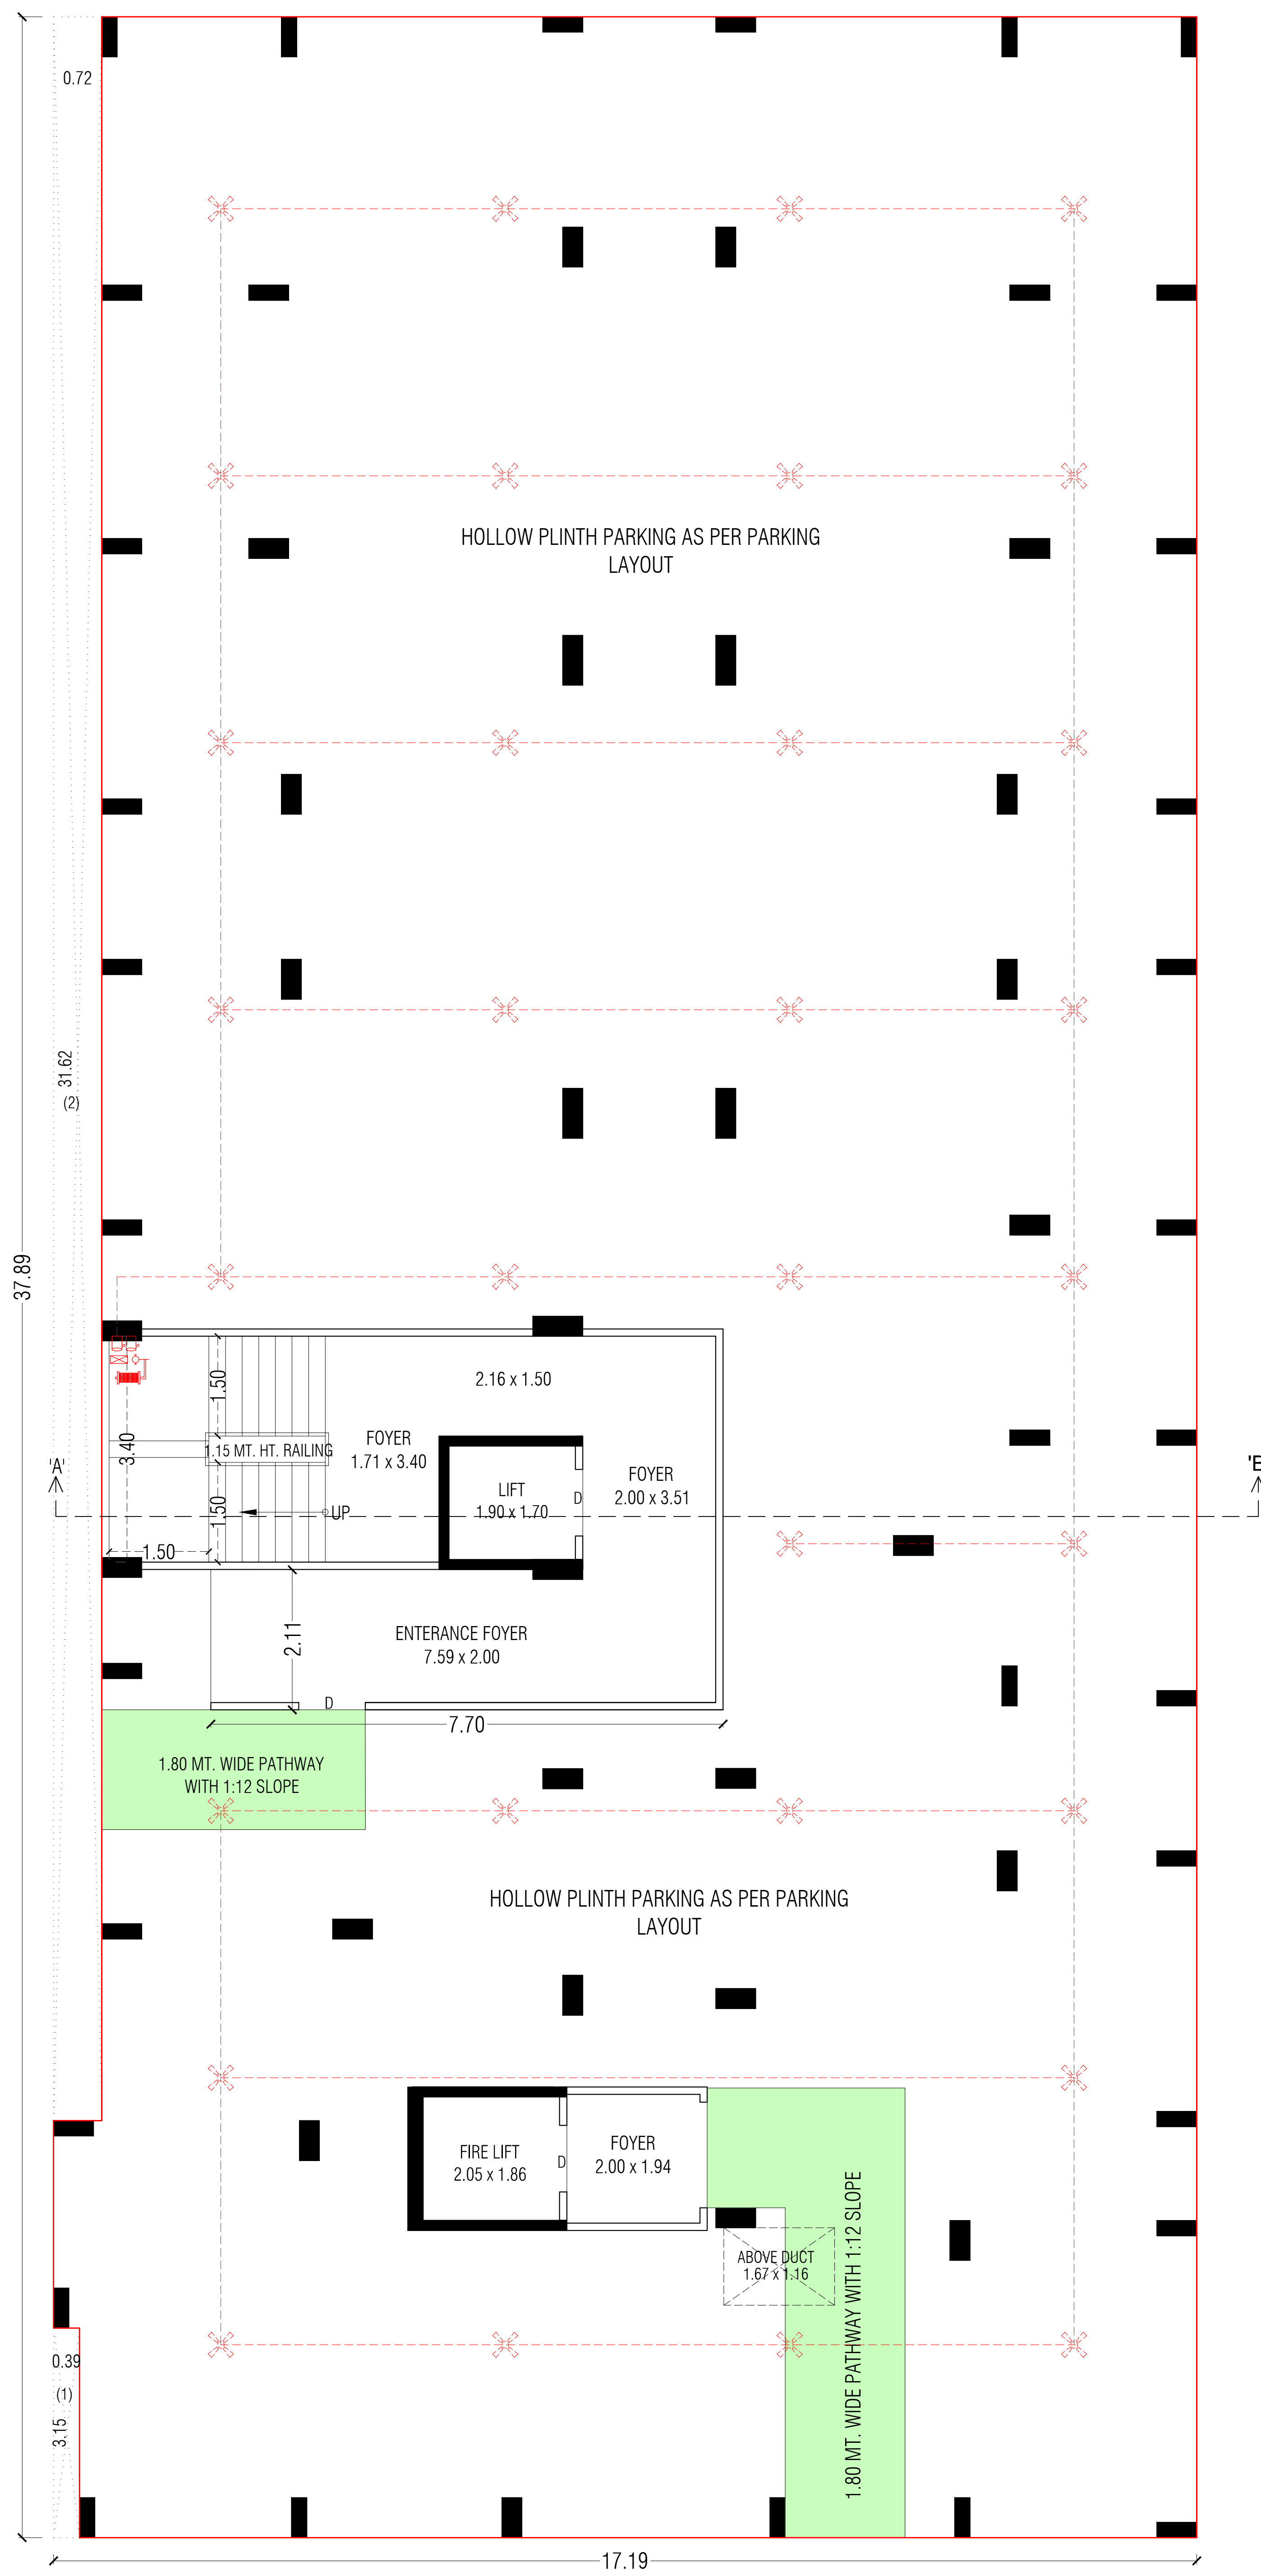

GROUND FLOOR PLAN

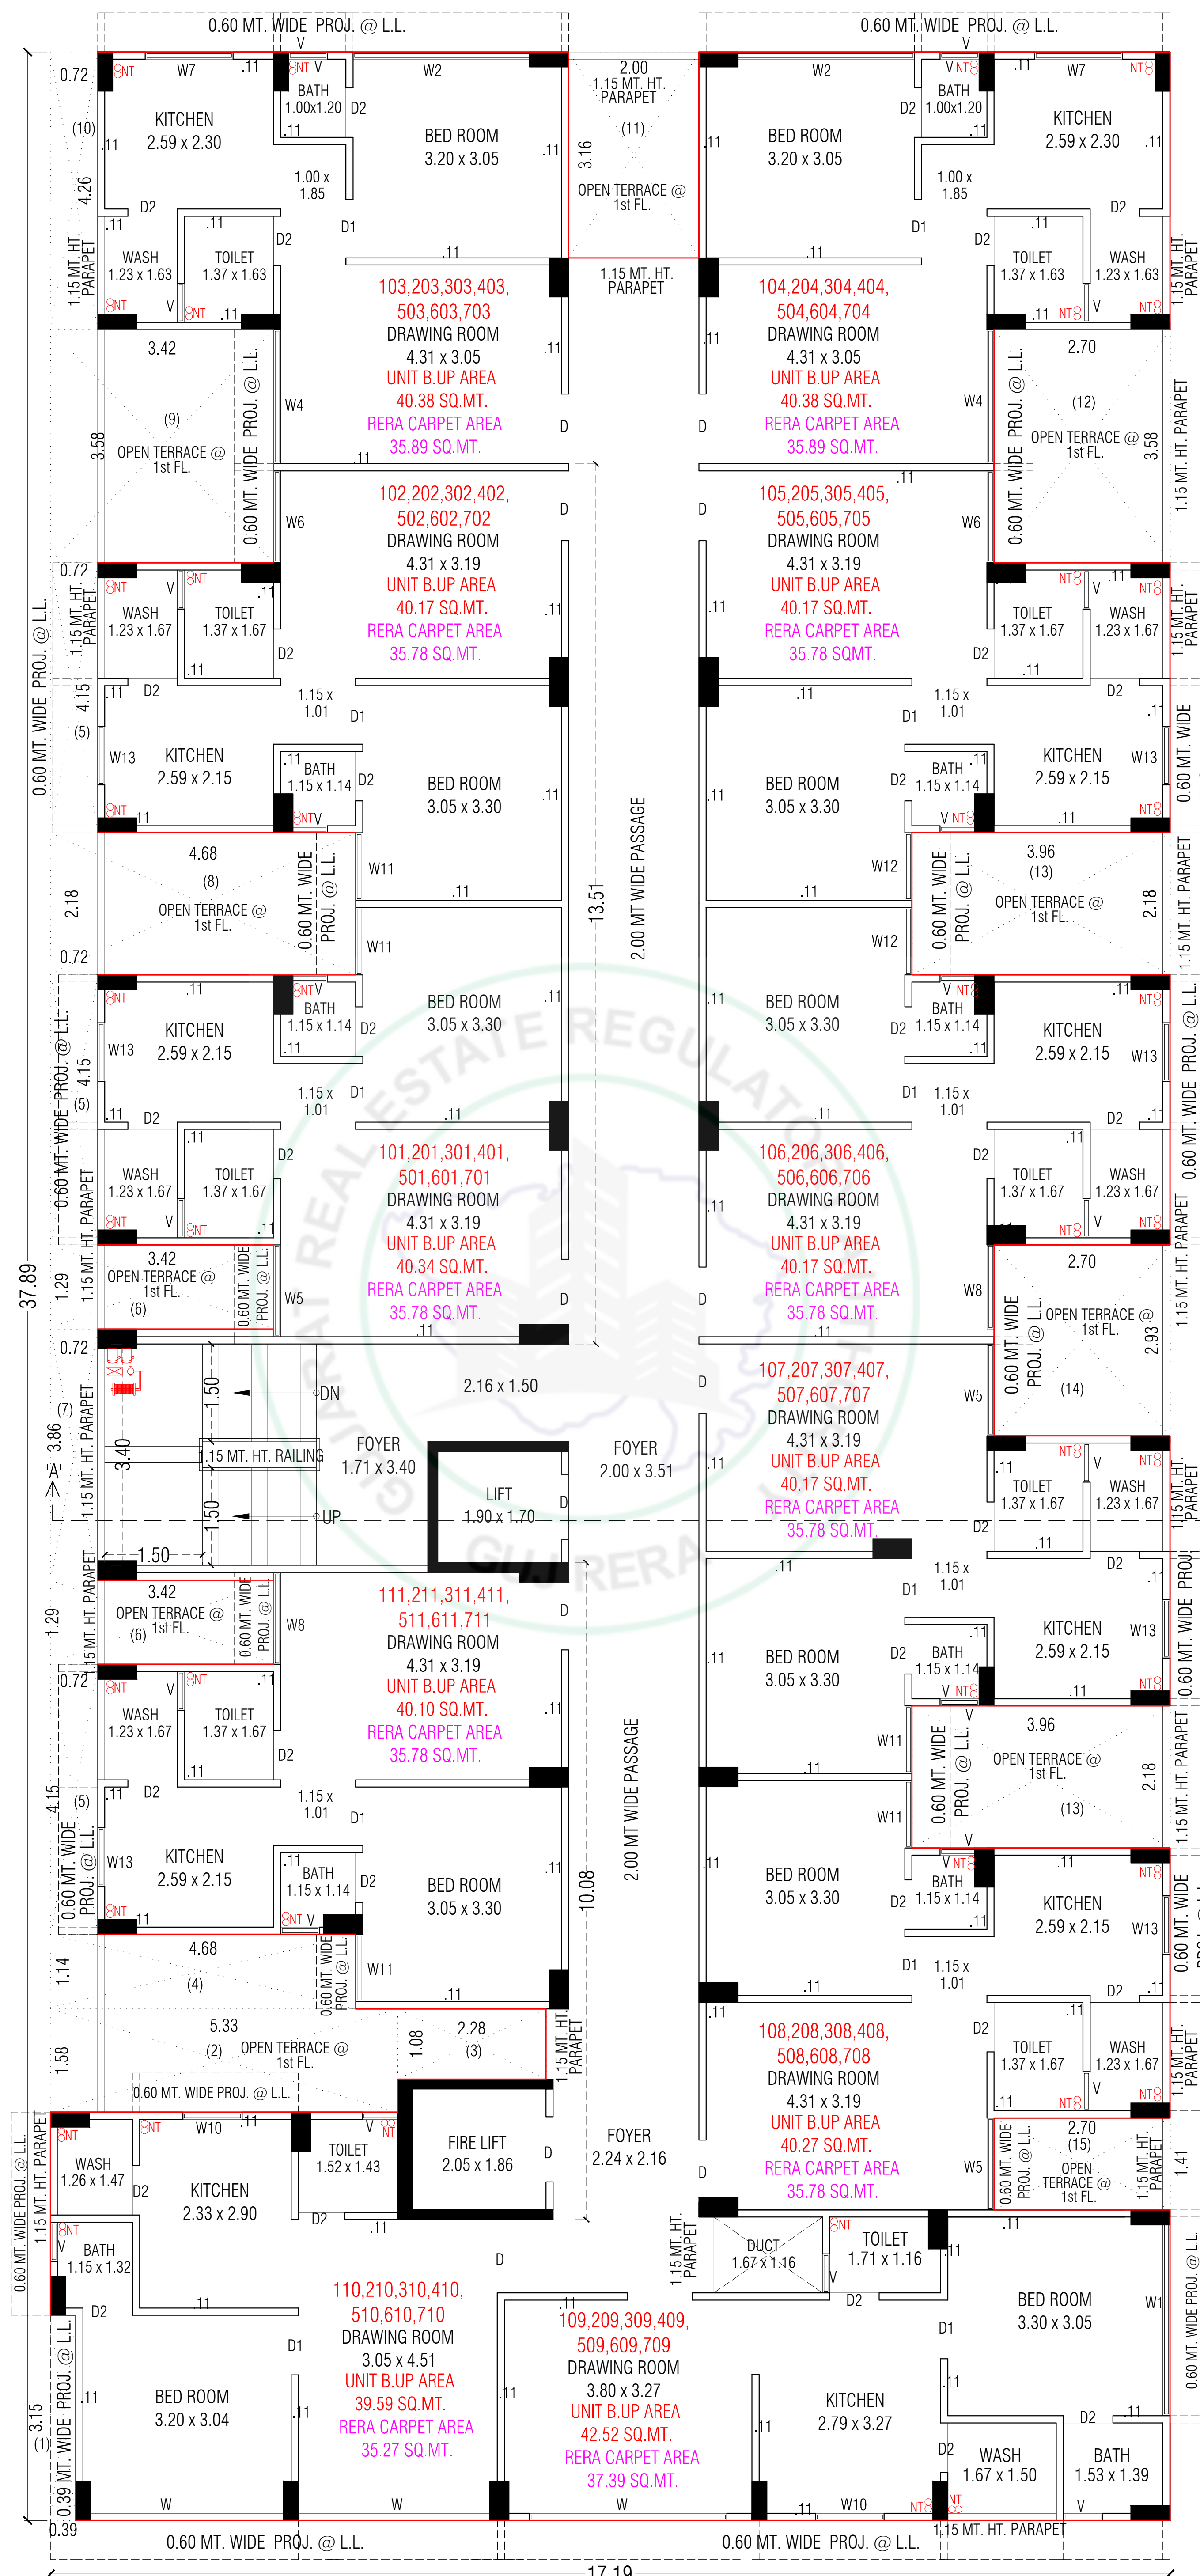

1st FL. to 7th FL. PLAN



OPEN TERRACE, STAIR CABIN PLAN



HOME
UNIQUE AS
YOU!





LOCATION MAP



REHAN

RESIDENCY

ADDRESS : REHAN RESIDENCY,
NEAR AMBER HEIGHT, VATVA KENAL, AHMEDABAD.

BOOKING CONTACT :

ARIF BHAI (MARJAN WALE) +91 95374 36724

MEHEBOOB GHANCHI +91 76981 98033

MUNNA BHAI +91 98250 59355

PARVEZ BHAI +91 84900 60383

HAKIM BHAI +91 79905 60827

RERA NO. :

www.gujrera.gujarat.gov.in

DEVELOPERS

REHAN
CORPORATION

DESIGN BY

VADS
planning & consulting

STRUCTURE

SHUBH
DESIGN

NOTE :

• A.M.C. - A.E.C. GST Electric Connection Charges & Maintenance Charges shall be borne by the members. • Legal & Stamp Duty Charges shall be borne by the members. • Any additional liabilities due to change in the A.M.C. bylaws, Stamp Duty, Govt. Laws shall be borne by the members. • All right reserve by developers for any change in project which shall be binding to all members. • Any internal changes shall be done only with prior permission & shall be charged extra. • This brochure shall not be considered as a part of legal document, it is only for easy display of project.

સ્પેસિફિકેશન્સ :

રૂઢકથર
ભૂકંપ પ્રતિરોધક આરસીસી બાંધકામ

પ્લાસ્ટર
અંદરની તરફ સિંગલ માલા પ્લાસ્ટર અને બહારની તરફ કબલ કોર પ્લાસ્ટર

ફ્લોરીંગ
સંપૂર્ણપણે બિટીફાઈડ ટાઈલ ફ્લોરીંગ

બારણા
ગુણ્ય બારણું અને તમામ બેકરુમના બારણાની ફ્રેમ એમ.એસ.

બારીઓ
તમામ બિન્ડો ફ્રેમ આકર્ષક એલ્યુમિનિયમ સ્લાઈડિંગ બિન્ડો, ટોઈલેટ માટે એલ્યુમિનિયમ લૂવર

રસોડું
સ્ટેઈનલેસ સ્ટીલ સિંક સાથે ગ્રેનાઈટ ફૂકિંગ પ્લેટફોર્મ

ટોઈલેટ
ઉચ્ચ ગુણવત્તાયુક્ત સી.પી. ફીટીંગ્સ અને ઉચ્ચ કક્ષાના સેનિટરીફીટીંગ્સ સાથે લીન્ટેલ સુધી ટોઈલેટમાં ટાઈલ્સ

ઈલેક્ટ્રીફિકેશન્સ અને કેબલિંગ
મોકયુલર સ્વીચો સાથે સારી ગુણવત્તાયુક્ત કન્સીલ્ડ કોપર વાયરીંગ. લીવીંગ રુમ અને બેકરુમમાં ટીવી પોઈન્ટની વ્યવસ્થા.

રંગકામ
અંદરની બાજુ વ્હાઈટ પુટ્ટી, સાથે બહારની તરફ કલર પેઈન્ટ

AMENITIES



Entrance Gate With
Adequate Security



24X7 CCTV
Surveillance



Street Lights



Ample Parking



24X7
Water Supply



Fire Safety Systems



Two Elevators



Luxurious Foyer

૧. મેઈન્ટેનન્સ માટેનું એકવાન્સ અલગથી ચુકવવાનું રહેશે.
૨. સંપૂર્ણ પેમેન્ટ મળ્યા બાદ પજેશન મળશે.
૩. કાઈમેન્શન, કિઝાઈન અને સ્પેસિફિકેશન્સમાં કોઈપણ ફેરફારના હક કેવલોપર સાથે અબાધીત રહેશે. જે તમામ સભ્યોને બંધનકર્તા રહેશે.
૪. બાહ્ય ફેરફાર માન્ય નથી.
૫. સ્ટેમ્પ ક્યૂટી, રજીસ્ટ્રેશન ફી અને સર્વિસ ટેક્સ લાગૂ પડતા વર્તમાન કાયદા અનુસાર ખરીદકર્તા દ્વારા ભોગવવાના રહેશે.
૬. સ્ટેમ્પ ક્યૂટી, સરકારી કાયદામાં ફેરફારને કારણે કોયપણ અતિરિક્ત જવાબદારી સભ્યની રહેશે.
૭. આ બોશરમાં લિગતોની તૈયારી માટે કાળજી લેવામાં આવી છે જે ફક્ત માર્ગદર્શન હેતુ માટે છે. તે કોયપણ કરારનો ભાગ નથી.
૮. સ્થાનિક કાયદા અને સુધારાની નીતિ અનુસાર પરિવર્તન થઈ શકે છે.
૯. અભિયમિત પેમેન્ટથી બુકિંગ રદ થઈ શકે છે.
૧૦. બુકિંગ રદ થાય તે કિસ્સામાં, અન્ય સભ્ય આવે ત્યાર પછી કુલ પેમેન્ટ પશ્ત કરી આપવામાં આવશે.